

HATÁROZATI JAVASLAT:

...../2022. (.....) K.T. sz. határozat

Bodroghalom Község Önkormányzatának Képviselő-testülete az alábbi határozatot hozta:

BODROGHALOM KÖZSÉG

TELEPÜLÉSRENDEZÉSI ESZKÖZEINEK

a tervezett napelemes kiserőművek elhelyezésével kapcsolatos

településszerkezeti terv részbeni módosítását jóváhagyja

1. A Képviselő-testület Bodroghalom Község Településszerkezeti tervének módosítását az 1. melléklet szerint jóváhagyja. A Településszerkezeti terv módosítással nem érintett részei hatályban maradnak.

Felelős: Varga Balázs polgármester


Határidő: azonnal

Bodroghalom,

Varga Balázs

polgármester

Településszerkezeti tervlap M 1:4 000

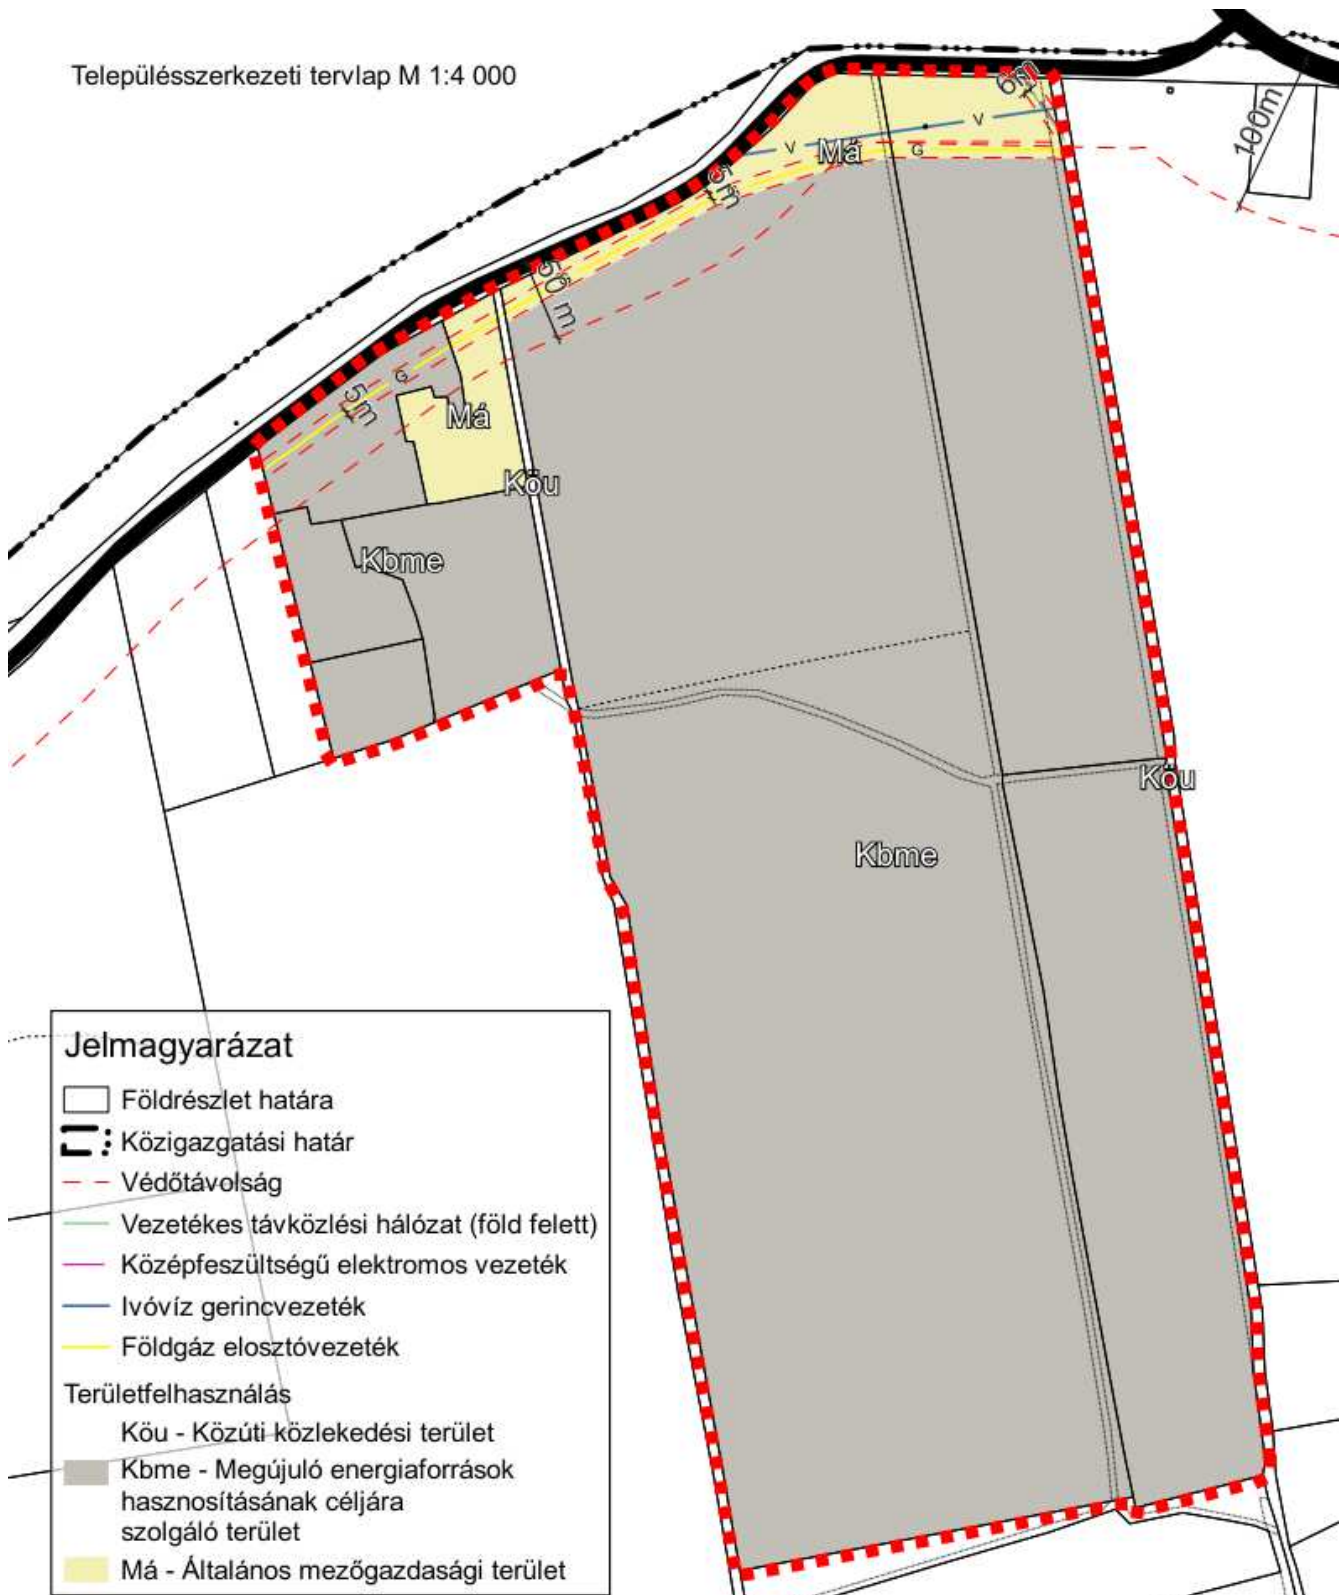

Jelmagyarázat

- Földrészlet határa
- Közigazgatási határ
- Védőtávolság
- Vezetékes távközlési hálózat (föld felett)
- Középfeszültségű elektromos vezeték
- Ivóvíz gerincvezeték
- Földgáz elosztóvezeték

Területfelhasználás

- Köu - Közúti közlekedési terület
- Kbme - Megújuló energiaforrások hasznosításának céljára szolgáló terület
- Má - Általános mezőgazdasági terület

" KÉSZÜLT AZ ÁLLAMI ALAPADATOK FELHASZNÁLÁSÁVAL " Adatszolgáltatás sorszáma: 5036			
KŐSZEGHYART BT.			
4029 DEBRECEN, KÍGYÓ UTCA 42. TEL.: (0620)384-38-50			
megrendelő: BODROGHALOM KÖZSÉG ÖNKORMÁNYZATA	datum:	Tm-1T	
3987 BODROGHALOM, SZABADSÁG UTCA 89.	2022.06		
típus: BODROGHALOM KÖZSÉG TELEPÜLÉSRENDEZÉSI TERVE			
rajtípus: TELEPÜLÉSSZERKEZETI TERVLAP - M 1:4000			
felkészítve: Kőszeghy Abel	tájképfelvezető munkatárs:	Füzési Attila	