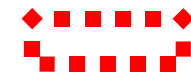


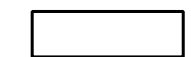

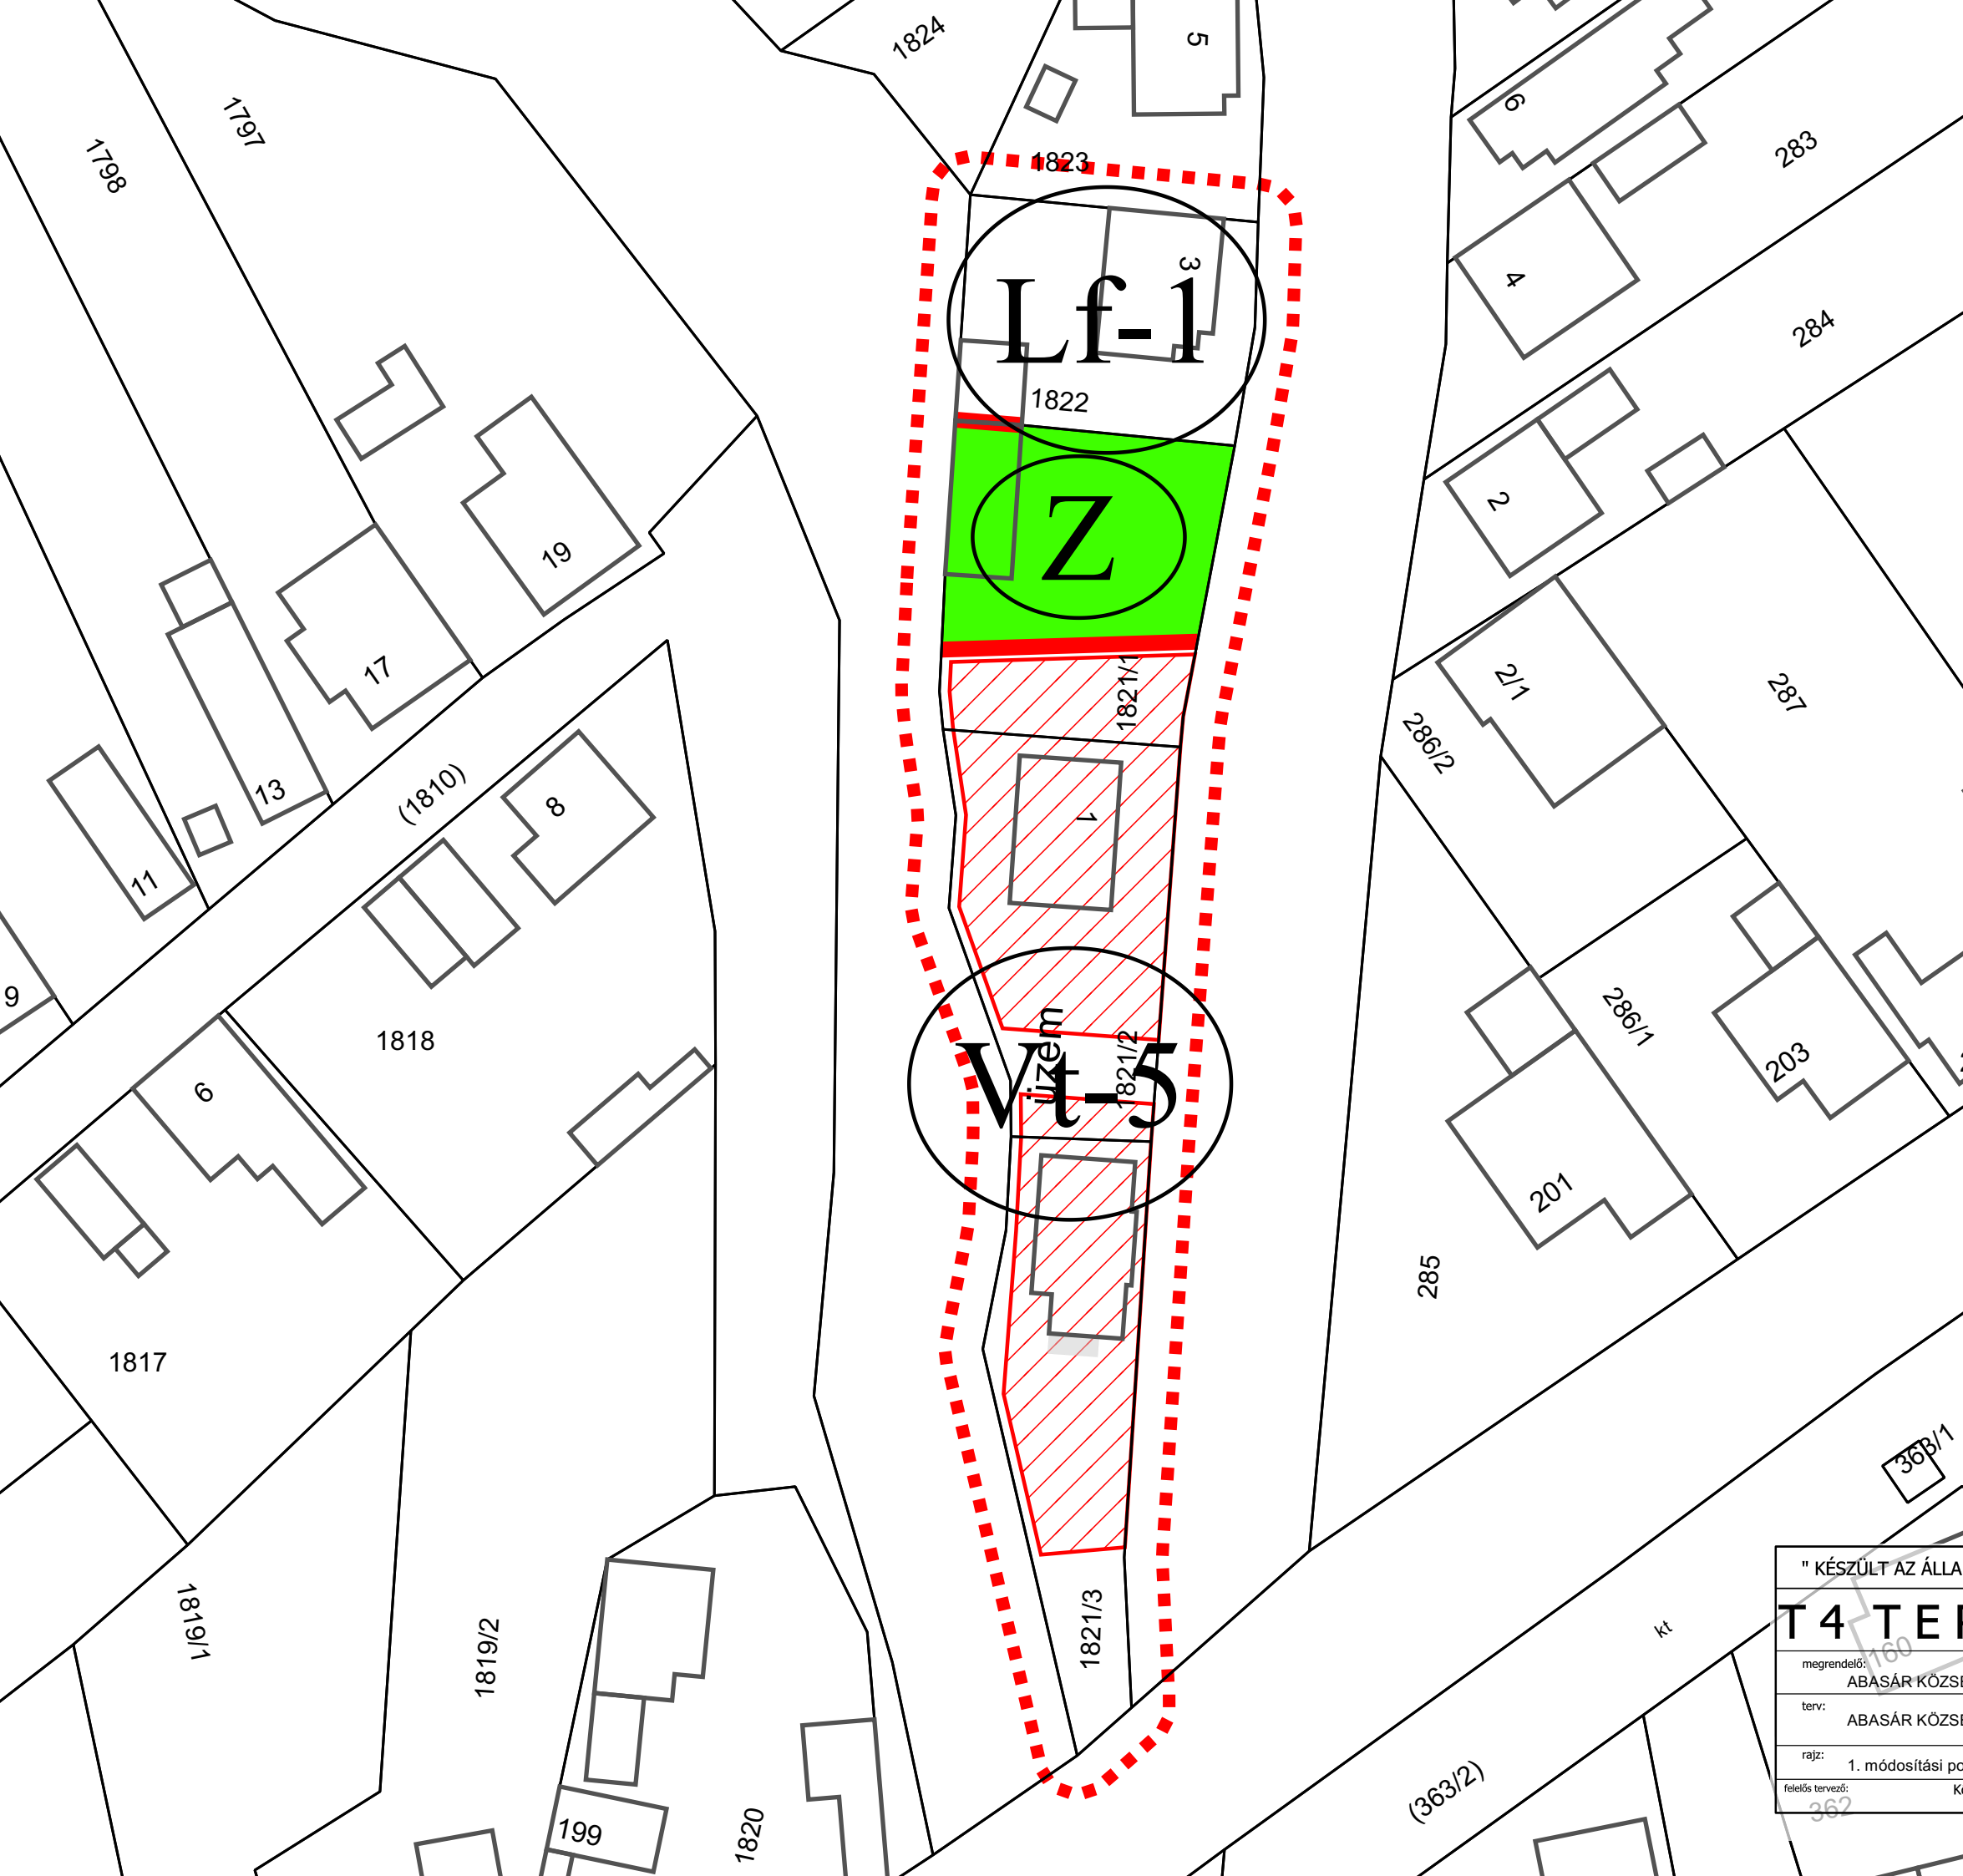


Jelmagyarázat

-  Érvényes szabályozási terv határa
-  Szabályozási vonal
-  Építési hely
-  Földrészlet határa
-  Épületek



" KÉSZÜLT AZ ÁLLAMI ALAPADATOK FELHASZNÁLÁSÁVAL "

T4 T E R V TISZÁNTÚLI TERÜLETERVEZŐ IRODA BT 4029 DEBRECEN LÓRÁNTFFY UTCA 25. TEL: 20-384-3850		
megrendelő: ABASÁR KÖZSÉGI ÖNKORMÁNYZAT	dátum: 2021.07	Tm-1Sz
terv: ABASÁR KÖZSÉG TELEPÜLÉSRENDEZÉSI TERVE	M 1:500	
rajz: 1. módosítási pont - szabályozási tervlap		
felelős tervező: Kőszeghy Ábel TT 09 0655		