

**HATÁROZATI JAVASLAT:**

...../2022. (.....) K.T. sz. határozat

Nemesbikk Község Önkormányzatának Képviselő-testülete az alábbi határozatot hozta:

**NEMESBIKK KÖZSÉG**

**TELEPÜLÉSSZERKEZÉSI ESZKÖZEINEK**

*a tervezett napelemes kiserőművek elhelyezésével kapcsolatos*

településszerkezeti terv részbeni módosítását jóváhagyja

**A képviselő testület**

1. A Képviselő-testület Nemesbikk Község Településszerkezeti tervének módosítását az 1. melléklet szerint jóváhagyja. A Településszerkezeti terv módosítással nem érintett részei hatályban maradnak.
2. Településszerkezeti Terv Leírását a Településszerkezeti terv módosítása érinti. A Településszerkezeti Terv Leírás Területfelhasználási egységek fejezete kiegészül az alábbiak szerint:  
„Különleges beépítésre nem szánt területek:  
- K-en Megújuló energia-hasznosítási terület”


Felelős: Andrásné Szendrei Rozália polgármester

Határidő: azonnal

Nemesbikk, .....

Andrásné Szendrei Rozália  
polgármester

NEMESBIKK KÖZSÉG TELEPÜLÉSRENDEZÉSI  
ESZKÖZEINEK  
MÓDOSÍTÁSA - TELEPÜLÉSSZERKEZETI  
TERVLAP

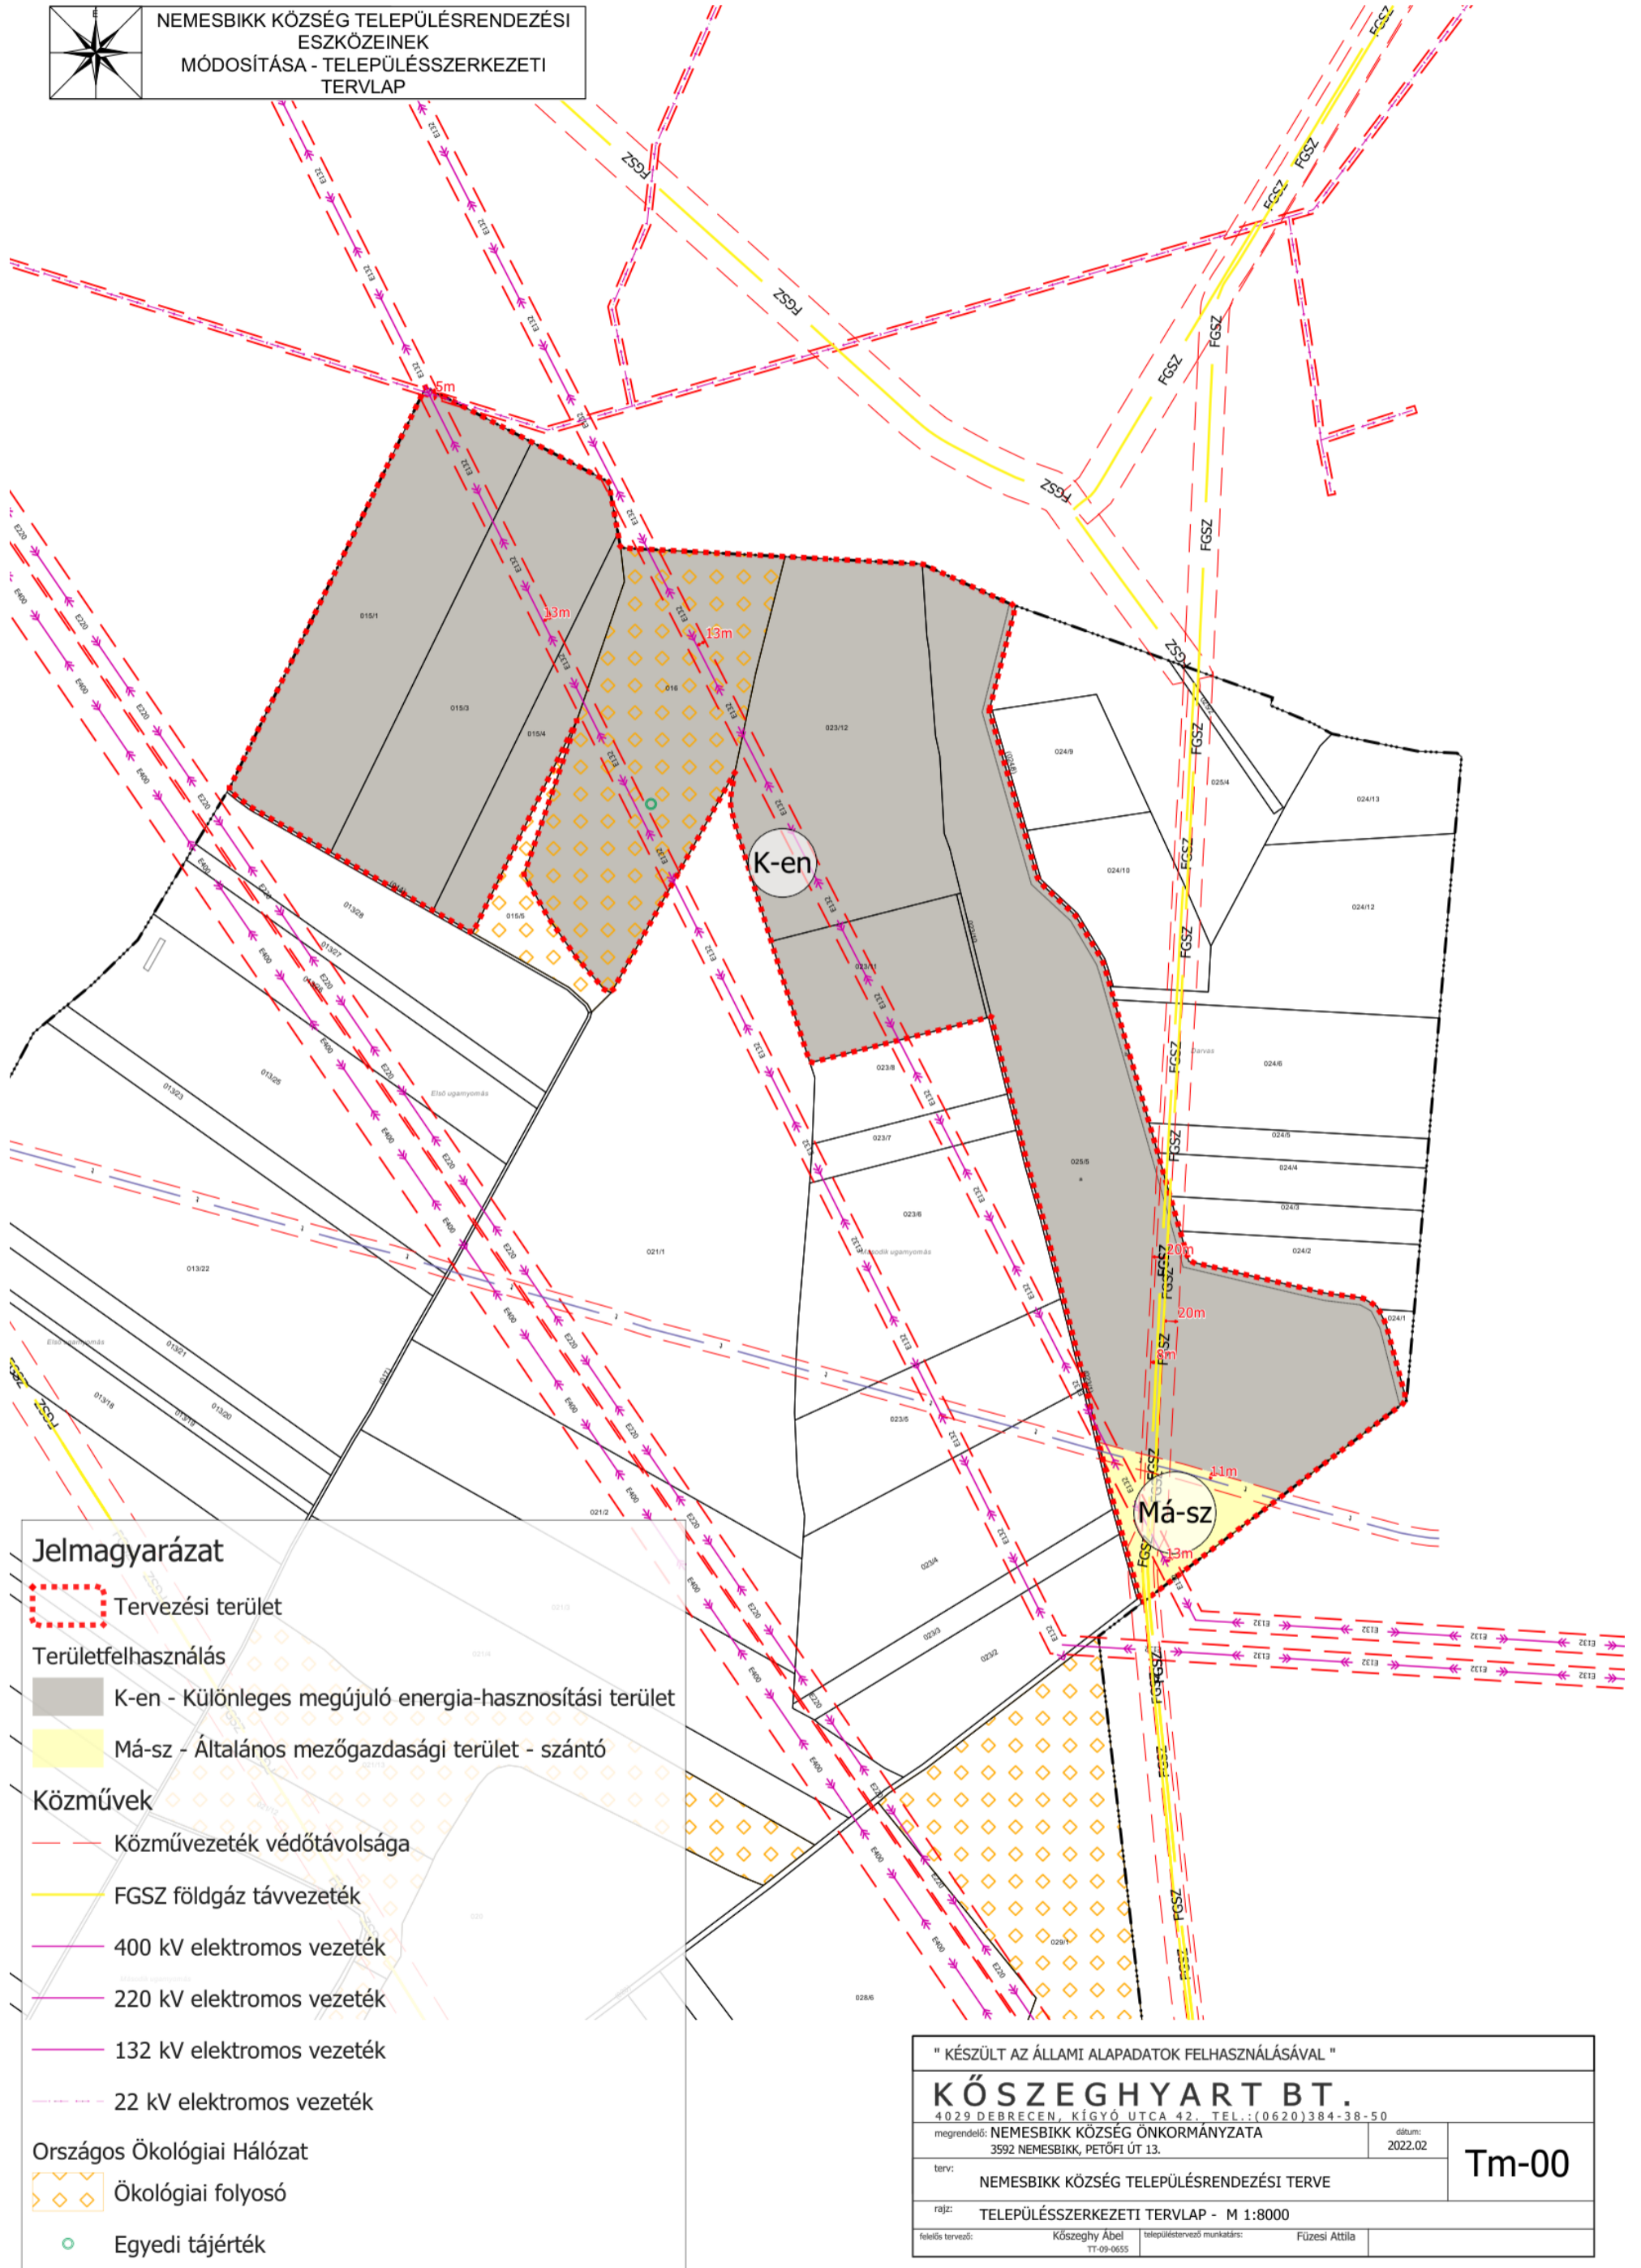

Jelmagyarázat

- Tervezési terület
- Területfelhasználás**
- K-en - Különleges megújuló energia-hasznosítási terület
- Má-sz - Általános mezőgazdasági terület - szántó
- Közművek**
- Közművezeték védőtávolsága
- FGSZ földgáz távvezeték
- 400 kV elektromos vezeték
- 220 kV elektromos vezeték
- 132 kV elektromos vezeték
- 22 kV elektromos vezeték
- Országos Ökológiai Hálózat**
- Ökológiai folyosó
- Egyedi tájérték

" KÉSZÜLT AZ ÁLLAMI ALAPADATOK FELHASZNÁLÁSÁVAL "		
<b>KÖSZEGHYART BT.</b>		
4029 DEBRECEN, KÍGYÓ UTCA 42., TEL.: (0620) 384-38-50		
megrendelő:	NEMESBIKK KÖZSÉG ÖNKORMÁNYZATA 3592 NEMESBIKK, PETŐFI ÚT 13.	dátum: 2022.02
terv:	NEMESBIKK KÖZSÉG TELEPÜLÉSRENDEZÉSI TERVE	<b>Tm-00</b>
rajz:	TELEPÜLÉSSZERKEZETI TERVLAP - M 1:8000	
felelős tervező:	Közseggy Ábel TT-09-0655	településtervező munkatárs: Füzesi Attila