



JEGYZŐKÖNYVI KIVONAT

*Készült Gyöngyöspata Város Önkormányzata Képviselő-testületének 2021. szeptember 30.
napján tartott rendkívüli testületi üléséről*

Tárgy: Javaslat Gyöngyöspata Város településrendezési eszközeinek 2021. évi II. részbeni módosításával kapcsolatos döntések meghozatalára

35/2021. (IX. 30.) határozat

1. Gyöngyöspata Város Önkormányzatának Képviselő-testülete a Gyöngyöspata 553/88 hrsz-ú út és meglévő belterületi határ által határolt terület fejlesztésével kapcsolatban úgy dönt, hogy a Gyöngyöspata Város településszerkezeti tervének jóváhagyásáról szóló 54/2003. (V.26.) határozat részét képező „T-6” jelű „Szerkezeti terv” elnevezésű tervlapját a jelen határozat 1. melléklete szerinti „Tm-3T” jelű „1. módosítási pont – településszerkezeti tervlap” elnevezésű tervlapon a „Tervezési terület határa”-val jelölt terület tekintetében a „Tm-3T” jelű tervlapon ábrázolt részletekre módosítja.
2. A Képviselő-testület felkéri a polgármestert, hogy a módosítással kapcsolatos döntést küldje meg a véleményezési eljárásban résztvevő államigazgatási szerveknek, továbbá az érdekképviselői és társadalmi szervezeteknek.

Melléklet: tervlap

Felelős: Hevér Lászlóné polgármester
Határidő: azonnal;
megküldésre: 2021. október 10.

Hevér Lászlóné sk.
polgármester

dr. Balogh-Pap Orsolya sk.
jegyző

Gyöngyöspata, 2021. október 1.


A kivonat hiteles:




dr. Balogh-Pap Orsolya
jegyző

1. melléklet a(z) *65/2021. (K.S.)* ÖKT határozathoz

GYÖNGYÖSPATA VÁROS TELEPÜLÉSRENDEZÉSI
ESZKÖZEINEK MÓDOSÍTÁSA

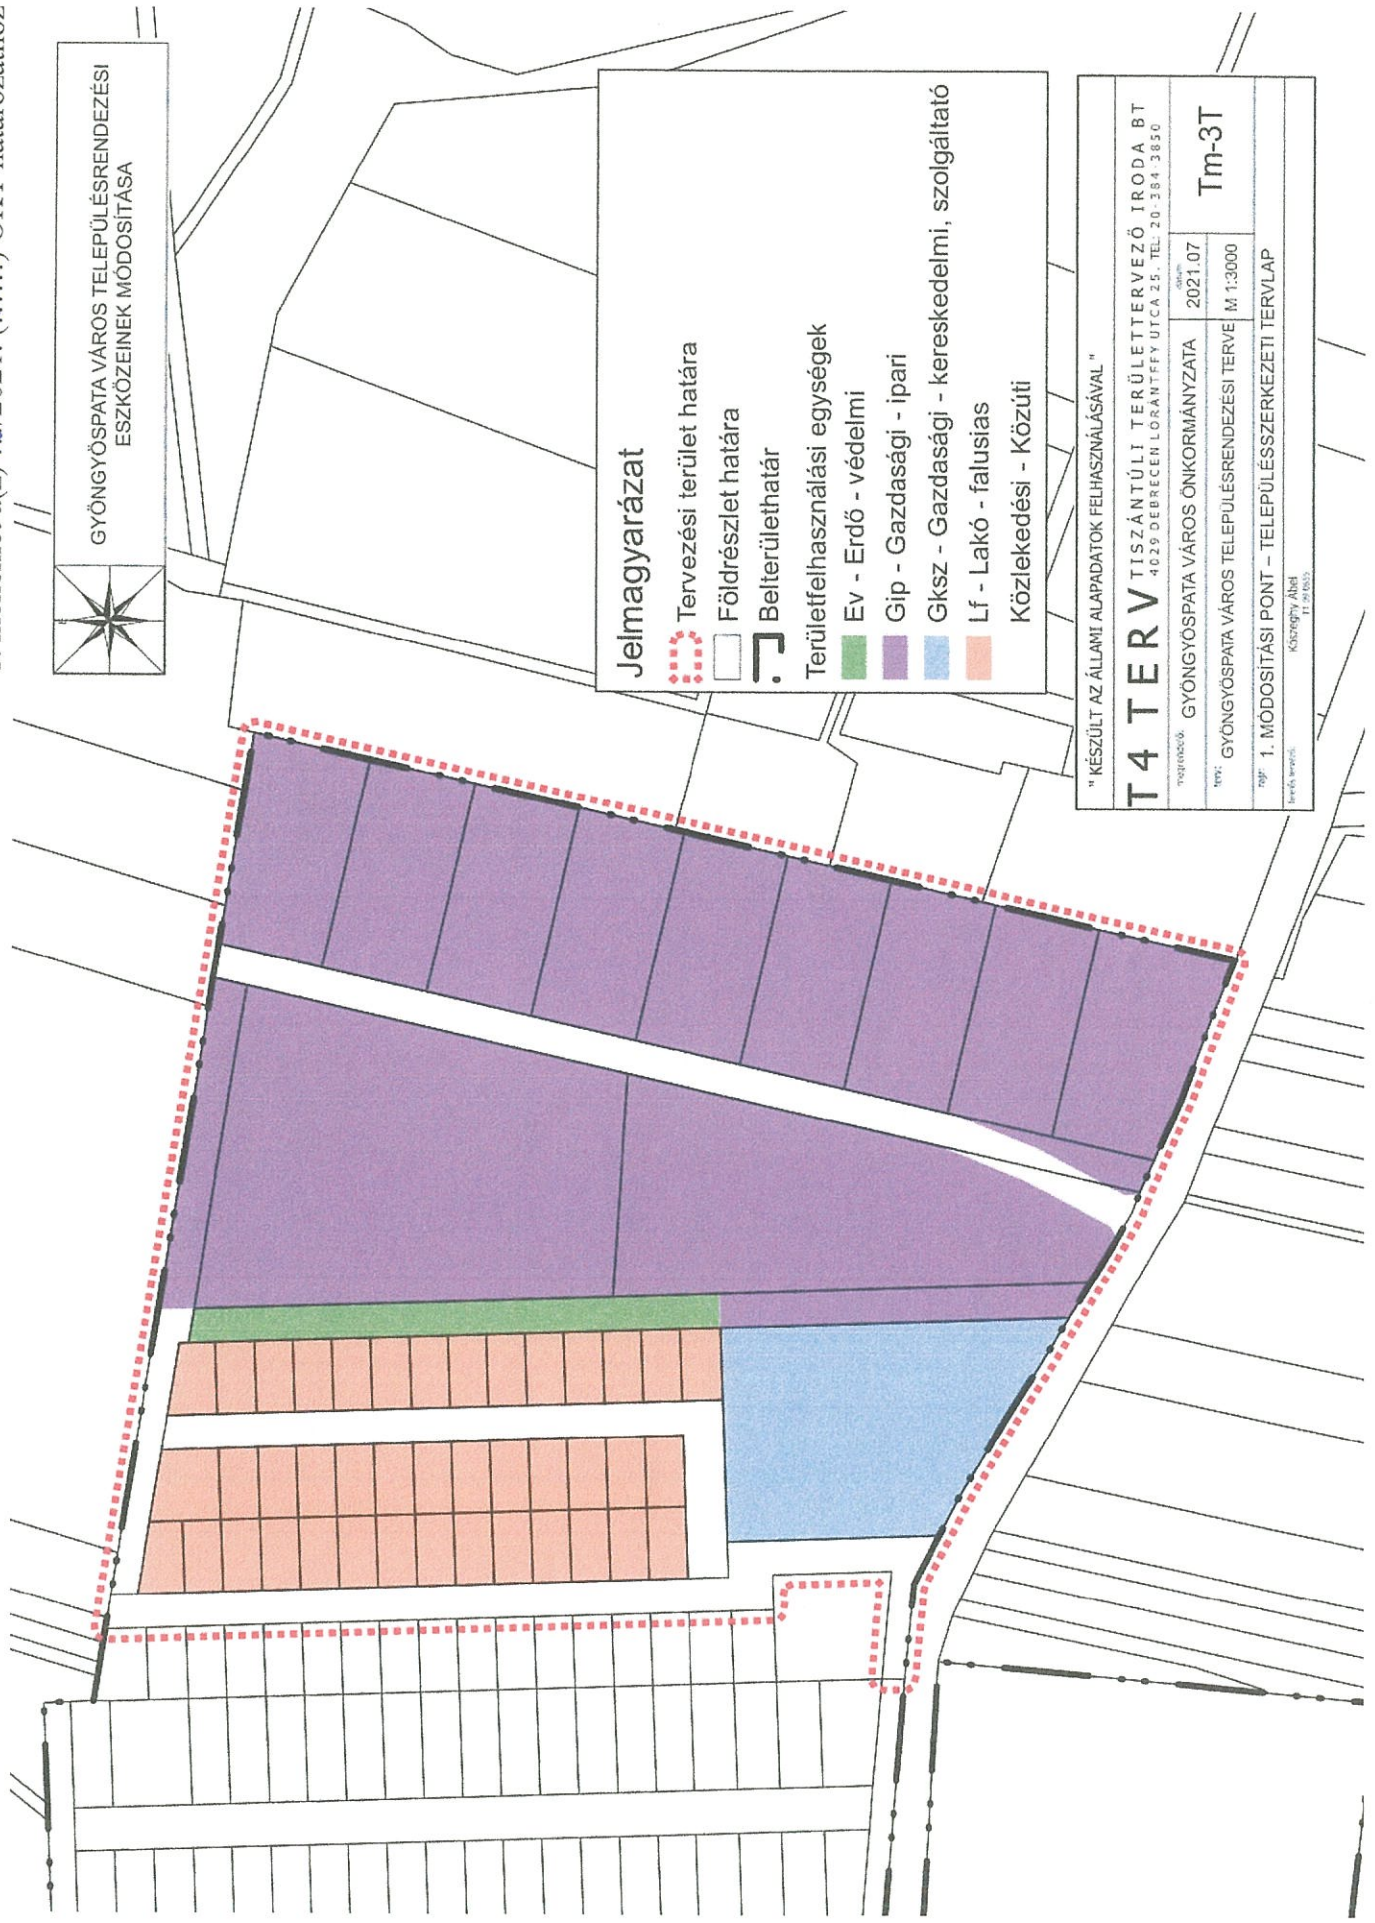

Jelmagyarázat

- Tervezési terület határa
- Földrészlet határa
- Belterület határ
- Területfelhasználási egységek**
- Ev - Erdő - védelmi
- Gip - Gazdasági - ipari
- Gksz - Gazdasági - kereskedelmi, szolgáltató
- Lf - Lakó - falusias
- Közlekedési - Közúti

" KÉSZÜLT AZ ÁLLAMI ALAPADATOK FELHASZNÁLÁSÁVAL "

T4 TERV		TISZÁNTÚLI TERÜLETERVEZŐ IRODA BT	
		4029 DEBRECEN LORÁNTFY UTCA 25. TEL: 20-384-3850	
megnevezés:	GYÖNGYÖSPATA VÁROS ÖNKORMÁNYZATA	éves:	2021.07
terv:	GYÖNGYÖSPATA VÁROS TELEPÜLÉSRENDEZÉSI TERVE	M:	M 1:3000
terv:	1. MÓDOSÍTÁSI PONT - TELEPÜLÉSSZERKEZETI TERVLEAP		
Köszeghy Ábel 11.20.2021.			

Tm-3T