

Jegyzőkönyvi kivonat

Készült: Vámosgyörk Községi Önkormányzat Képviselő-testületének 2022. június 22-án megtartott rendkívüli nyílt ülésén készült jegyzőkönyvből:

48/2022. (VI.22.) Képviselő-testületi határozat

Tárgy: Vámosgyörk község településrendezési eszközeinek 2022. évi I. részbeni módosításával kapcsolatban a településszerkezeti terv részbeni módosításának jóváhagyásáról

Vámosgyörk Községi Önkormányzat Képviselő-testülete VÁMOSGYÖRK KÖZSÉG TELEPÜLÉSRENDEZÉSI ESZKÖZEINEK 2022. évi I. részbeni módosításával kapcsolatban a településszerkezeti terv részbeni módosításának jóváhagyásáról alábbi határozatot hozta:


A képviselő testület

1. Vámosgyörk Községi Önkormányzata Képviselő-testülete a Vámosgyörk község településszerkezeti tervének jóváhagyásáról szóló 34/2004. (V.24.) sz. határozatának mellékletét képező, „VÁMOSGYÖRK KÖZSÉG TELEPÜLÉSSZERKEZETI TERVE” elnevezésű tervlapját az 1. melléklet szerint „Tm-1T” jelű „Településszerkezeti tervlap – M 1:3000” elnevezésű tervlapon a „Tervezési terület határa”-val jelölt terület tekintetében a „Tm-1T” jelű tervlapon ábrázolt részletekre módosítja.
2. A Vámosgyörk Község Településszerkezeti tervének 2022. évi I. módosítása kapcsán készített környezeti vizsgálatot jóváhagyja.
3. Az elfogadott településrendezési eszközöket a polgármester nevében meg kell küldeni a véleményezési eljárásban részt vett államigazgatási-, érdekképviseleti szerveknek és társadalmi szervezeteknek.

Felelős: Gedei Zoltán polgármester

Határidő: azonnal

1. melléklet a 48/2022. (VI.20.) képviselő-testületi határozathoz

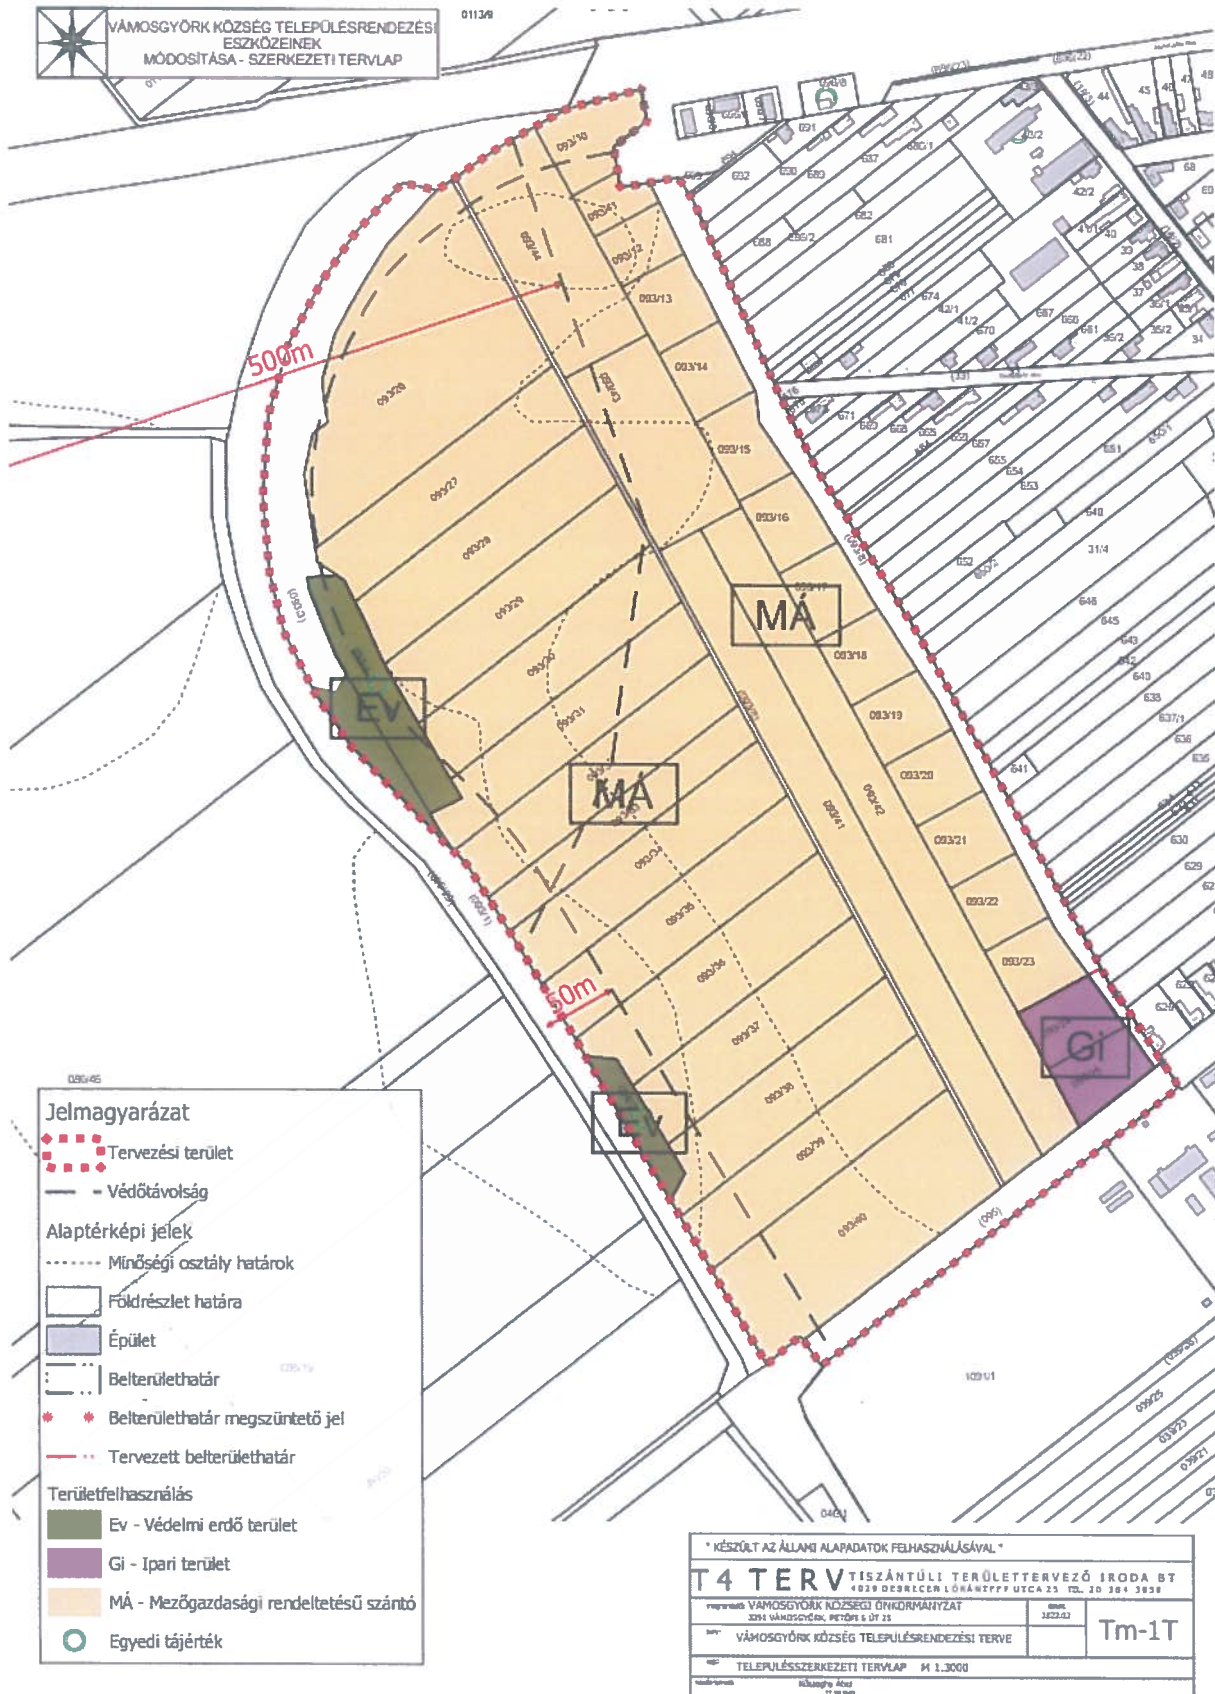

A kivonat hitelélül:
Vámosgyörk, 2022. június 22.

Dr. Balázs László
Dr. Balázs László
jegyző

