


Jelmagyarázat



Tervezési terület

Hatályos szerkezeti terv részlet
M 1:6000

Tervezett szerkezeti terv részlet
M 1:6000

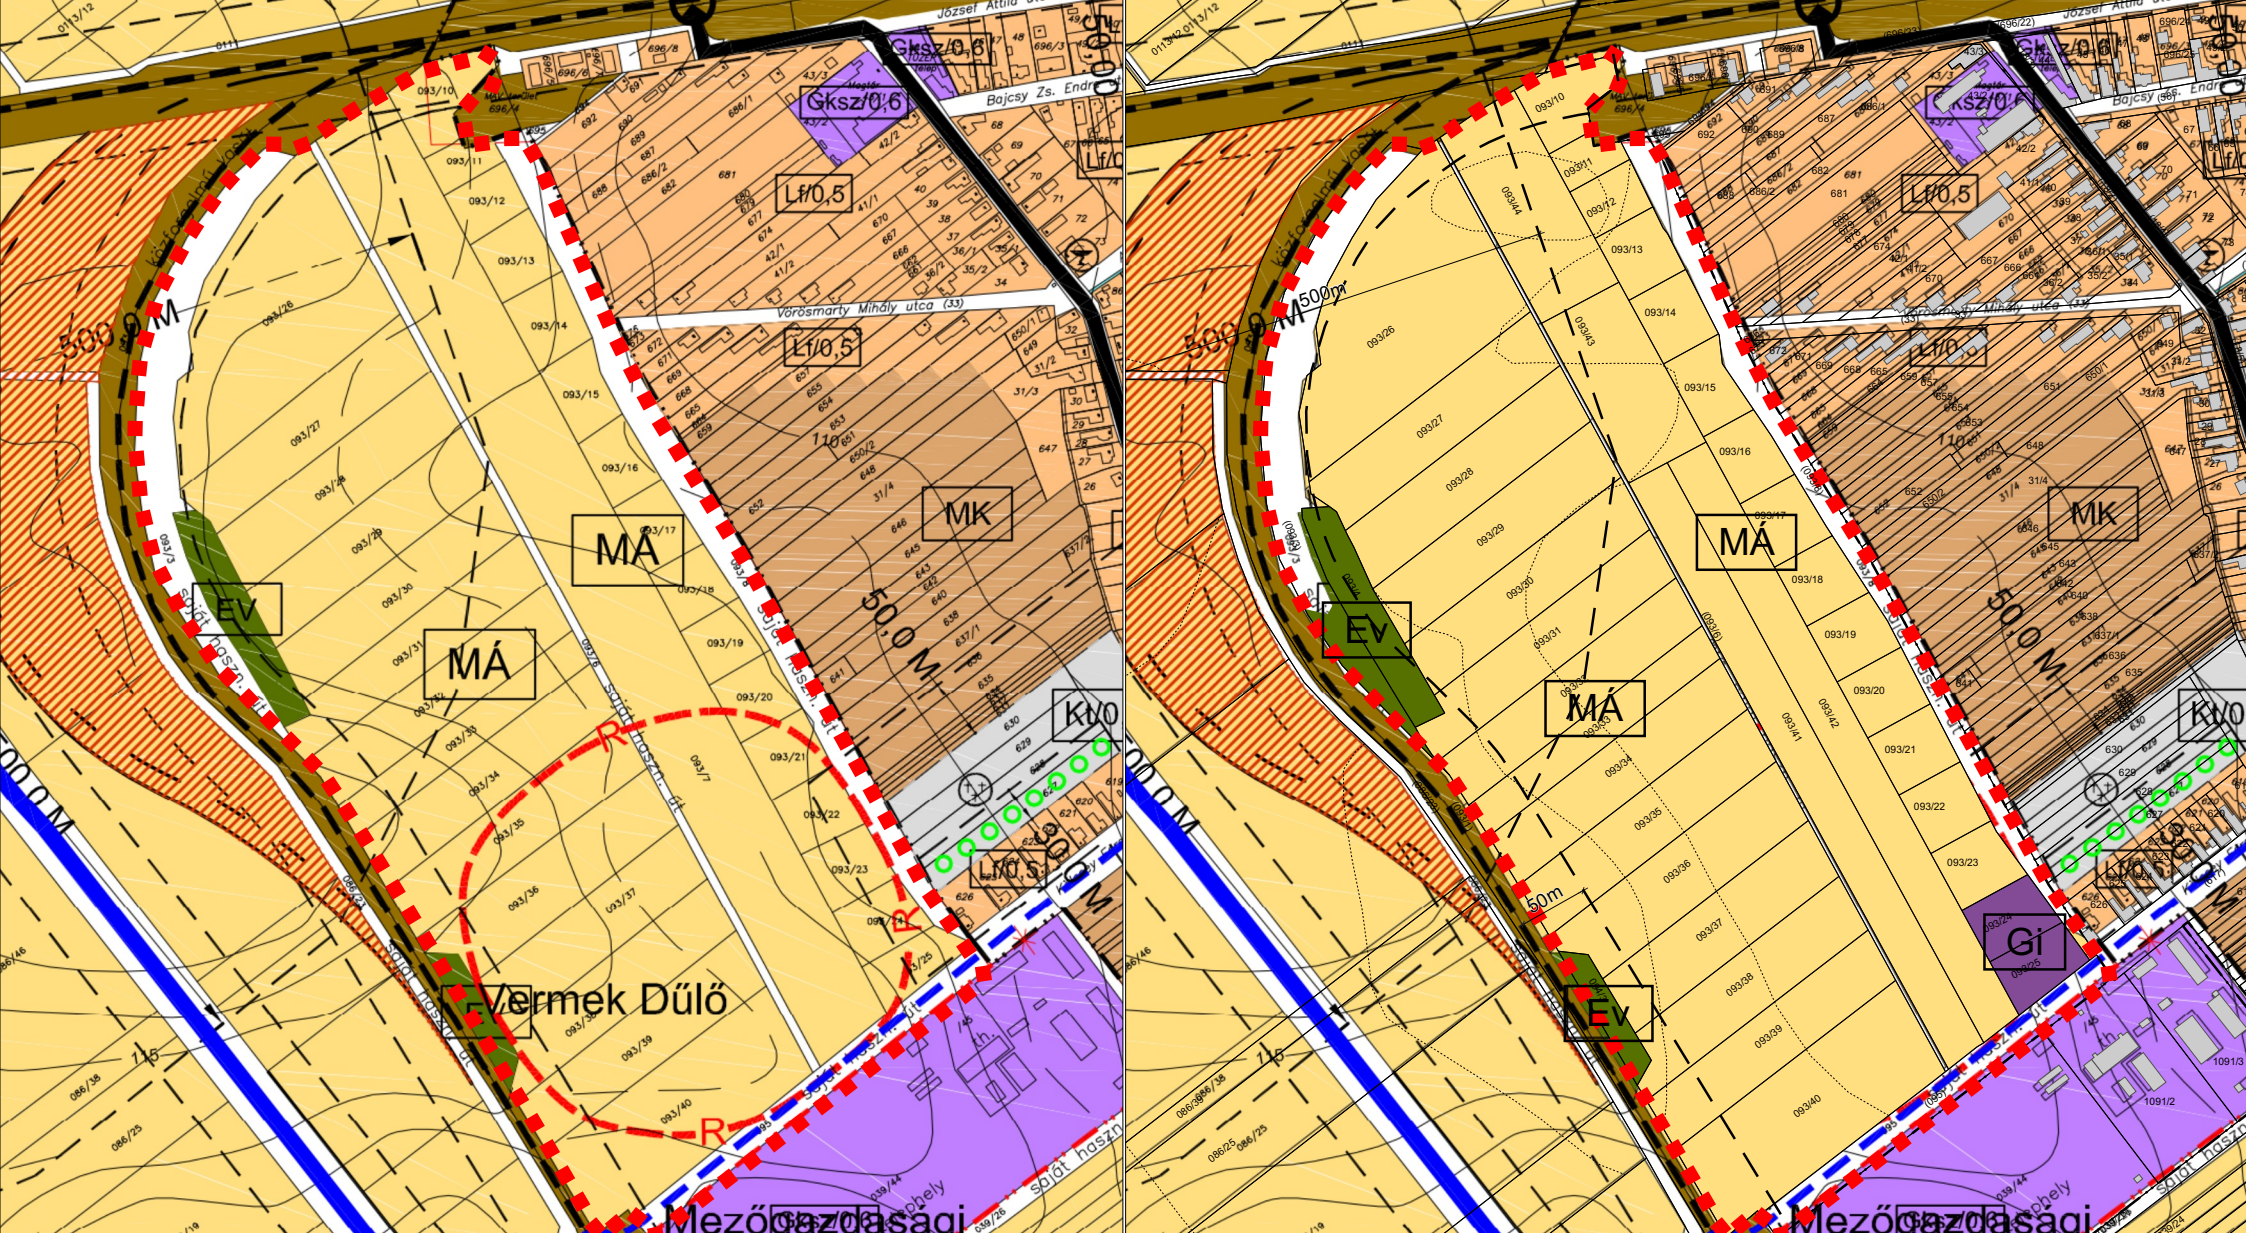

" KÉSZÜLT AZ ÁLLAMI ALAPADATOK FELHASZNÁLÁSÁVAL "		
T 4 T E R V TISZÁNTÚLI TERÜLETERVEZŐ IRODA BT 4029 DEBRECEN LÓRÁNTFFY UTCA 25. TEL: 20-384-3850		
megrendelő: VÁMOSGYÖRK KÖZSÉGI ÖNKORMÁNYZAT 3291 VÁMOSGYÖRK, PETŐFI S ÚT 25.	dátum: 2022.02	Tm-00
terv: VÁMOSGYÖRK KÖZSÉG TELEPÜLÉSRENDEZÉSI TERVE		
rajz: ÁTNÉZETI TERVLAP - MÓDOSÍTÁSI TERÜLET		
felelős tervező: Kőszeghy Ábel TT 09 0655		