


BÁTOR KÖZSÉG TELEPÜLÉSRENDEZÉSI
ESZKÖZEINEK
MÓDOSÍTÁSA - ÁTNÉZETI TERVLAP



Tervezési terület elhelyezkedése a
közigazgatási területen belül
M = 1 : 35 000

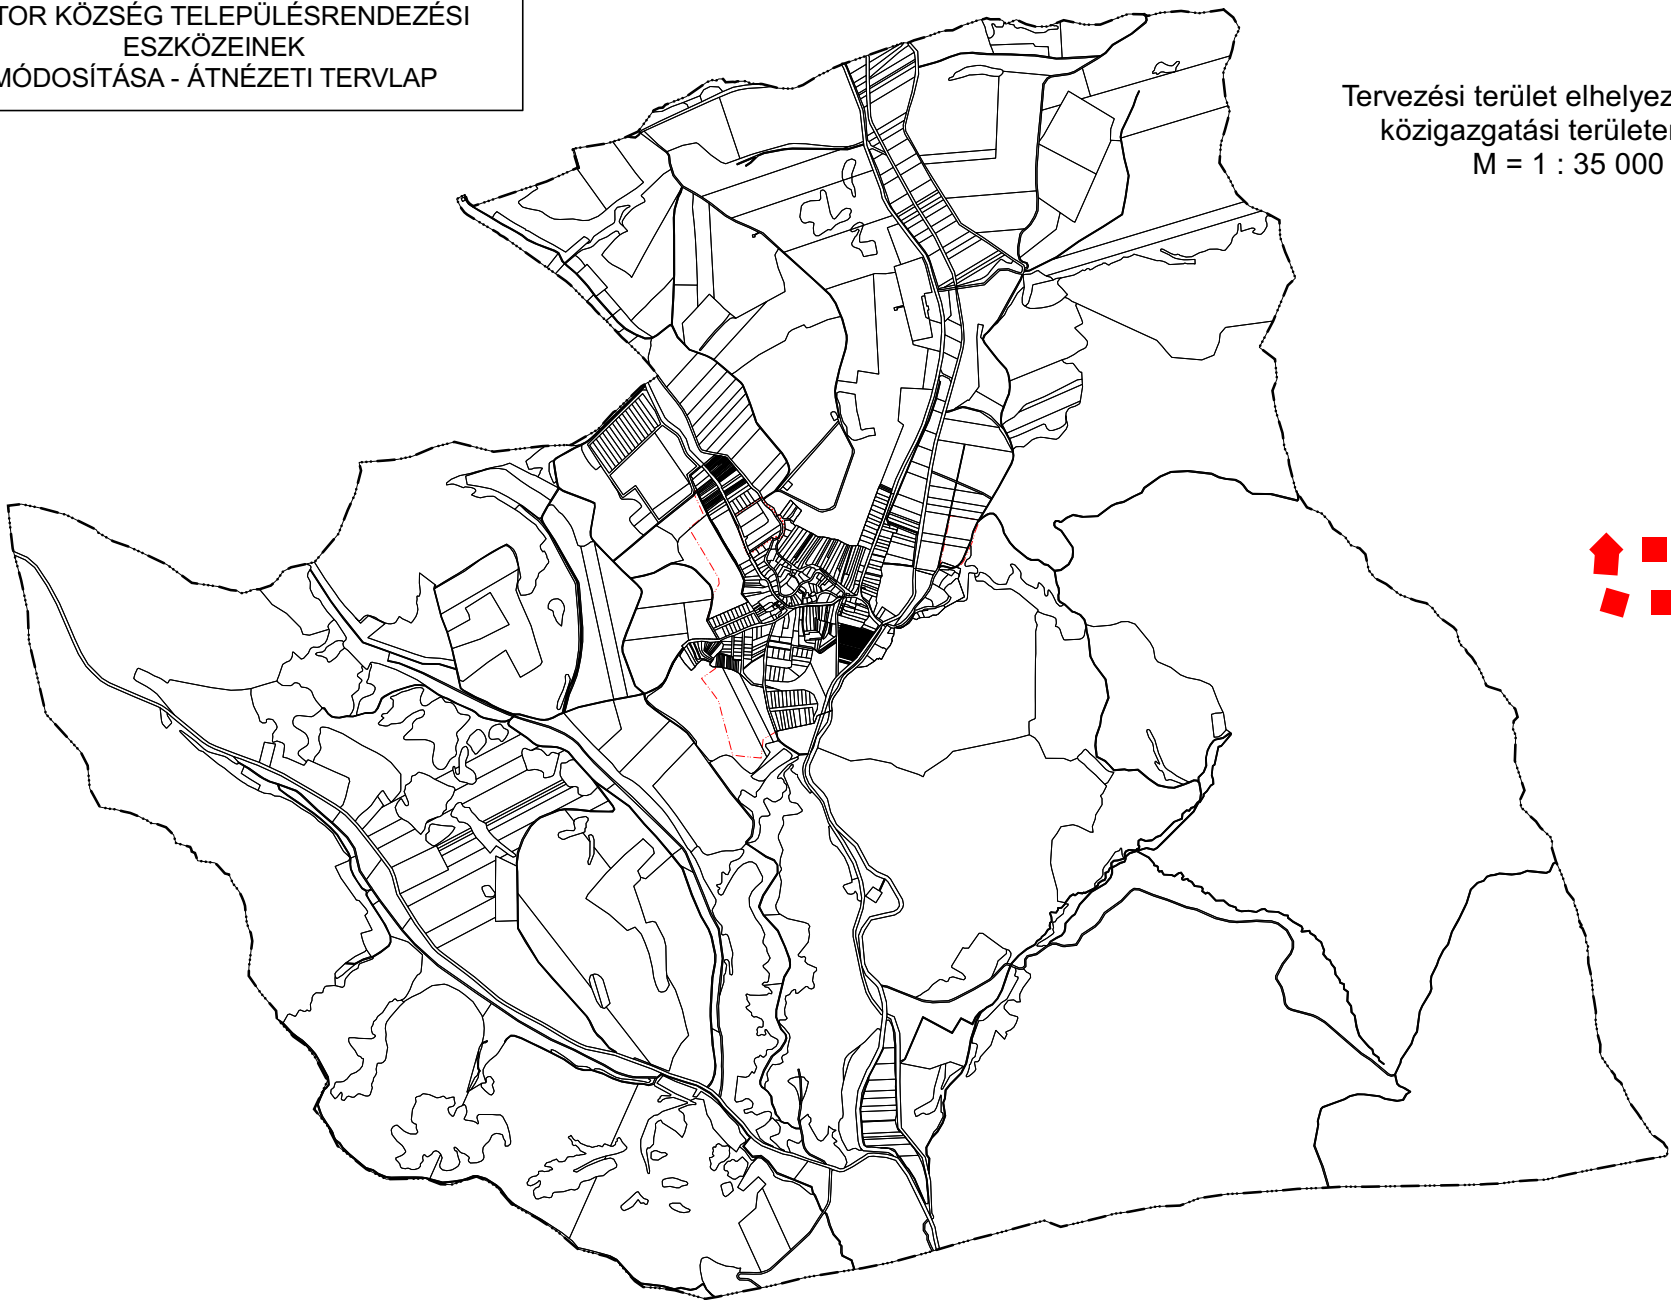

 Tervezési terület

Hatályos szabályozási terv részlet
M = 1 : 2500

Tervezett szabályozási terv részlet
M = 1 : 2500

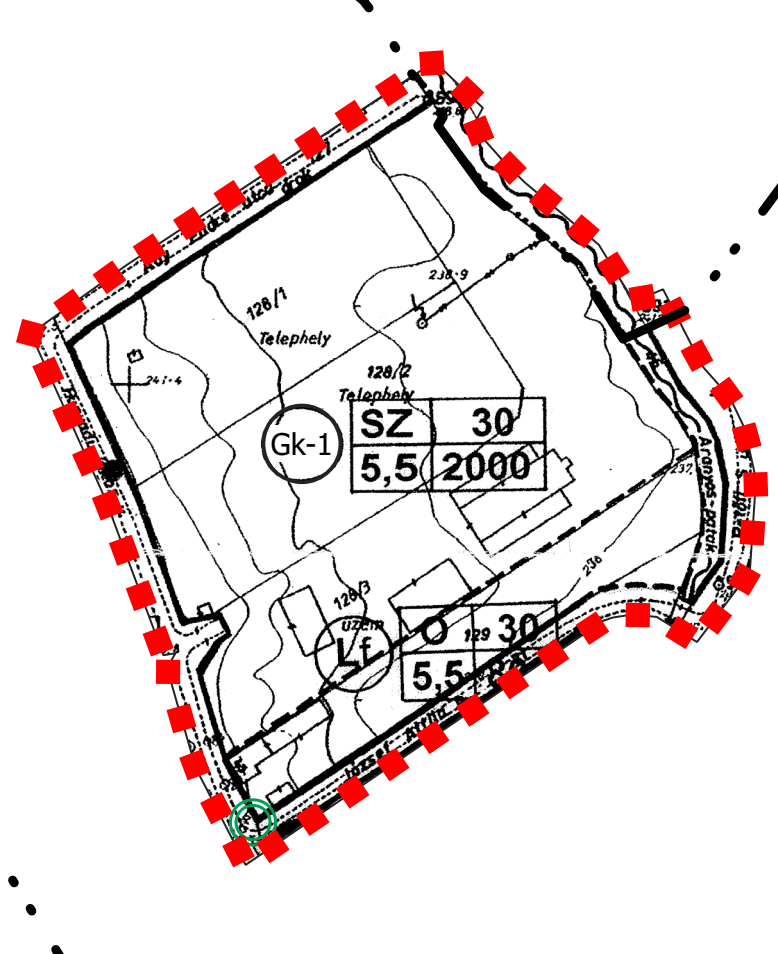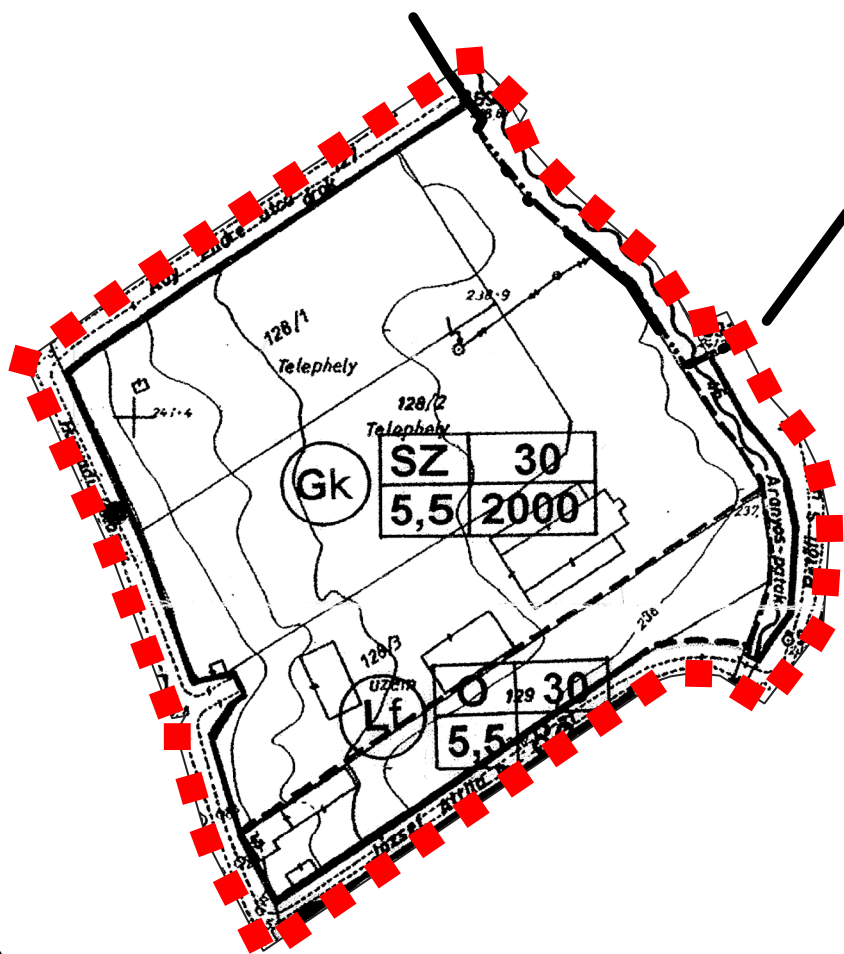

T4 TERV TISZÁNTÚLI TERÜLETERVEZŐ IRODA BT WWW.T4TERV.HU		4029 DEBRECEN LÓRÁNTFFY UTCA 25. TEL.:06-20/384-38-50	
megrendelő: BÁTOR KÖZSÉGI ÖNKORMÁNYZAT 3336 Bátor, Kossuth Lajos út 7/B.		dátum: 2021.12.	Tm-00
terv: BÁTOR KÖZSÉG TELEPÜLÉSRENDEZÉSI TERVE		lépték:	
rajz: ÁTNÉZETI TERVLAP - MÓDOSÍTÁSI TERÜLET			
felelős tervező: Kőszeghy Csanád Ábel TT-09-0655			