


JELMAGYARÁZAT

- (H) HELYI VÉDELEMRE JAVASOLT ÉPÜLET
- (P) JELENTŐS KÖZHASZNÁLTÁÚ PARKOLÓHELY
- (M) MŰEMLEKI KÖRNYEZET HATÁRA
- (M) MŰEMLEK, ORSZÁGOS VÉDELEM
- (Lf) FALUSIAS LAKÓTERÜLET
- (Vt) TELEPÜLÉSKÖZPONT VEGYES TERÜLET
- (Gk-1) KERESKEDELMI, SZOLGÁLTATÓ GAZDASÁGI TERÜLET
- (Gk)
- (Üü) ÜDÜLŐHÁZAS ÜDÜLŐTERÜLET
- (Ks) KÜLÖNLEGES TERÜLETEK:
- SPORTTERÜLET
- (Kt) - TEMETŐ TERÜLET
- (Kk) - KEGYELETI PARK
- (Zp) ZÖLDTERÜLETEK:
- KÖZPARK
- (Zk) - KÖZKERT
- (Ev) VÉDERDŐ
- (Mk) KERTES MEZŐGAZDASÁGI TERÜLET
- SZ SZABADONÁLLÓ BEÉPÍTÉSI MÓD
- O OLDALHATÁRON ÁLLÓ BEÉPÍTÉSI MÓD
- 15 - 30 MEGENGEDETT BEÉPÍTETTSÉG (%)
- 5,0 - 5,5 MEGENGEDETT ÉPÜLETMAGASSÁG (m)
- 500-10000 MEGENGEDETT LEGKISEBB TELEKTERÜLET (m²)

- MEGLÉVŐ BELTERÜLETI HATÁR
- TERVEZETT BELTERÜLETI HATÁR
- MEGSZŰNŐ BELTERÜLETI HATÁR
- KÖTELEZŐ SZABÁLYOZÁSI VONAL
- IRÁNYADÓ SZABÁLYOZÁSI VONAL
- TERÜLETEGYSÉG HATÁRA
- ÉPÍTÉSI ÖVEZET HATÁRA
- IRÁNYADÓ TELEKHATÁR
- KÖTELEZŐ BEÉPÍTÉSI VONAL
- IRÁNYADÓ BEÉPÍTÉSI VONAL
- MEGSZŰNTETŐ JEL
- VÉDŐTÁVOLSÁG, VÉDŐSÁV HATÁRA
- PATAK, FELSZÍNI VÍZFOLYÁS
- GYÁLOGÚT
- AUTÓBUSZ MEGÁLLÓ

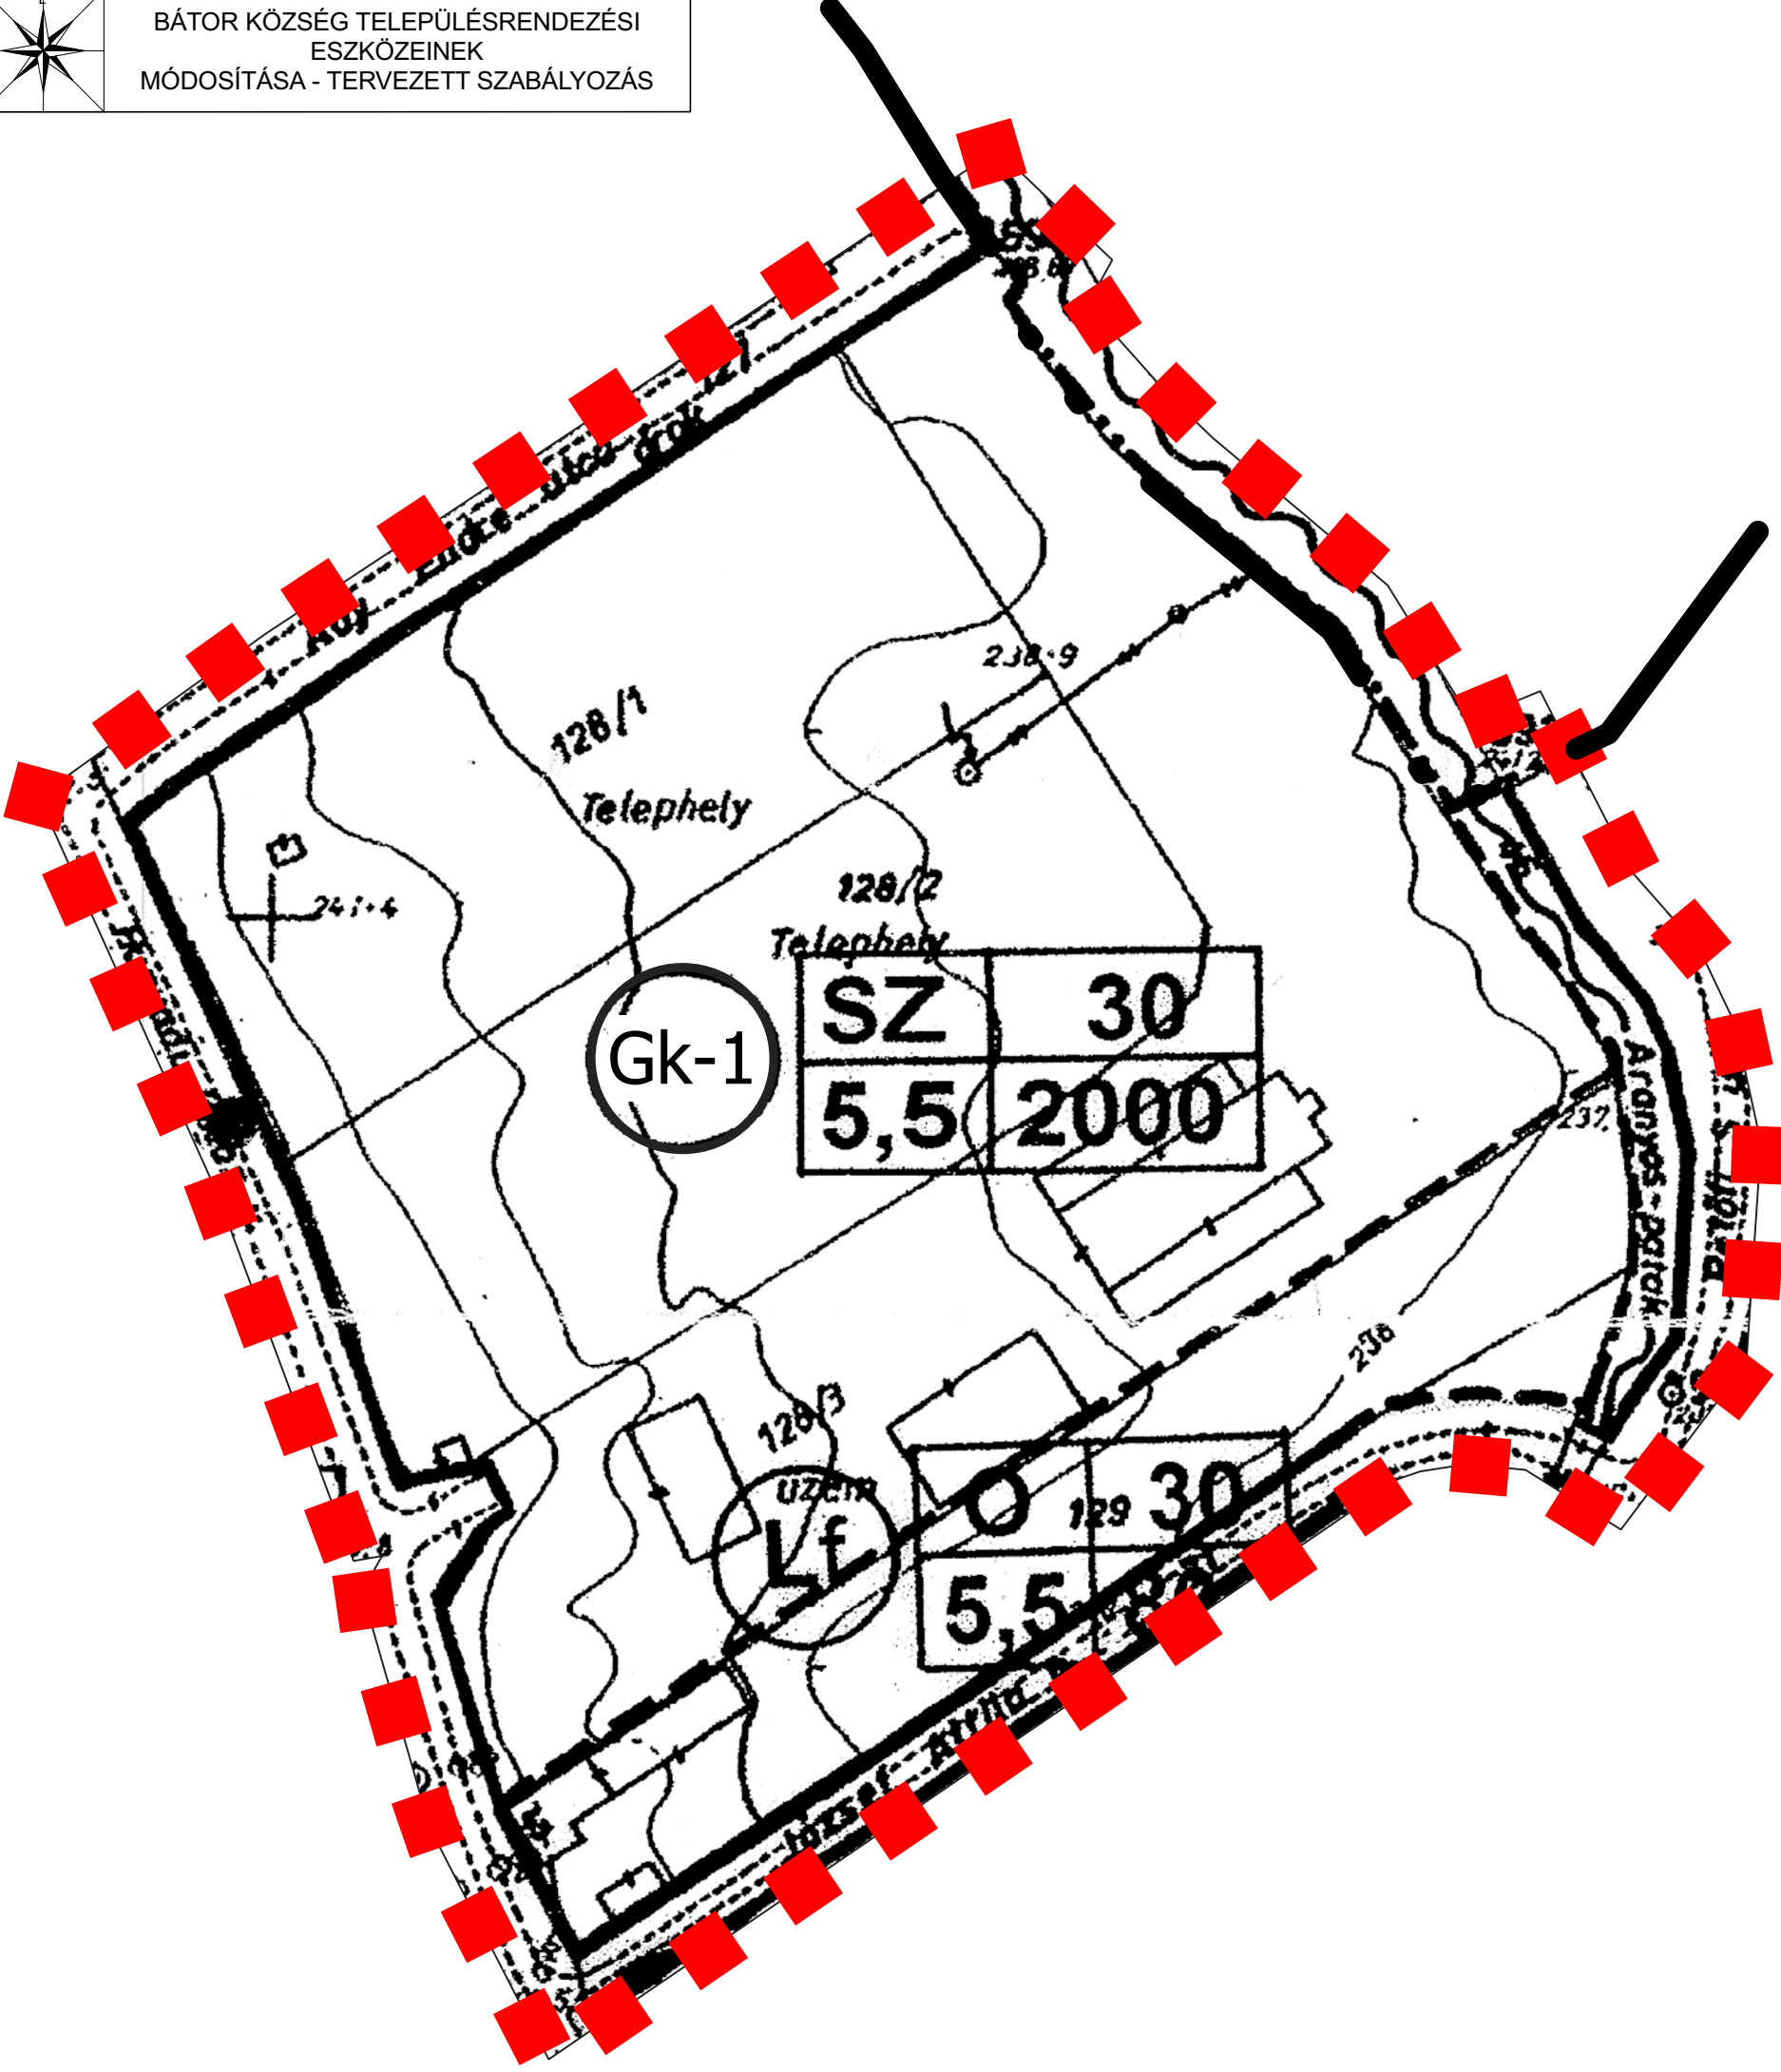

T4 TERV TISZÁNTÚLI TERÜLETERVEZŐ IRODA BT WWW.T4TERV.HU		4029 DEBRECEN LÓRÁNTFFY UTCA 25. TEL.:06-20/384-38-50	
megrendelő: BÁTOR KÖZSÉGI ÖNKORMÁNYZAT 3336 Bátor, Kossuth Lajos út 7/B.		dátum: 2021.12.	Tm-1Sz
terv: BÁTOR KÖZSÉG TELEPÜLÉSRENDEZÉSI TERVE		lépték: M = 1: 1000	
rajz: TERVEZETT SZABÁLYOZÁS A TERVEZÉSI TERÜLETEN BELÜL			
felelős tervező: Kőszeghy Csanád Ábel TT-09-0655			