

HATÁROZATI JAVASLAT:

...../2022. (.....) K.T. sz. határozat

Sajószöged Község Önkormányzatának Képviselő-testülete az alábbi határozatot hozta:

**SAJÓSZÖGED KÖZSÉG
TELEPÜLÉSRENDEZÉSI ESZKÖZEINEK**

*a tervezett napelemes kiserőművek elhelyezésével kapcsolatos
településszerkezeti terv részbeni módosítását jóváhagyja*

A képviselő testület


1. A Képviselő-testület Sajószöged Község Településszerkezeti tervének módosítását az 1. melléklet szerint jóváhagyja. A Településszerkezeti terv módosítással nem érintett részei hatályban maradnak.
2. Településszerkezeti Terv Leírását a Településszerkezeti terv módosítása érinti. A Településszerkezeti Leírás 2.1. A területfelhasználás fejezete kiegészül az alábbiak szerint:
„2.1.12./ Különleges beépítésre nem szánt területek:
- Megújuló energia-hasznosítási terület **(K-en)**”

Felelős: dr. Gulyás Mihály polgármester

Határidő: azonnal

Sajószöged,


dr. Gulyás Mihály
polgármester

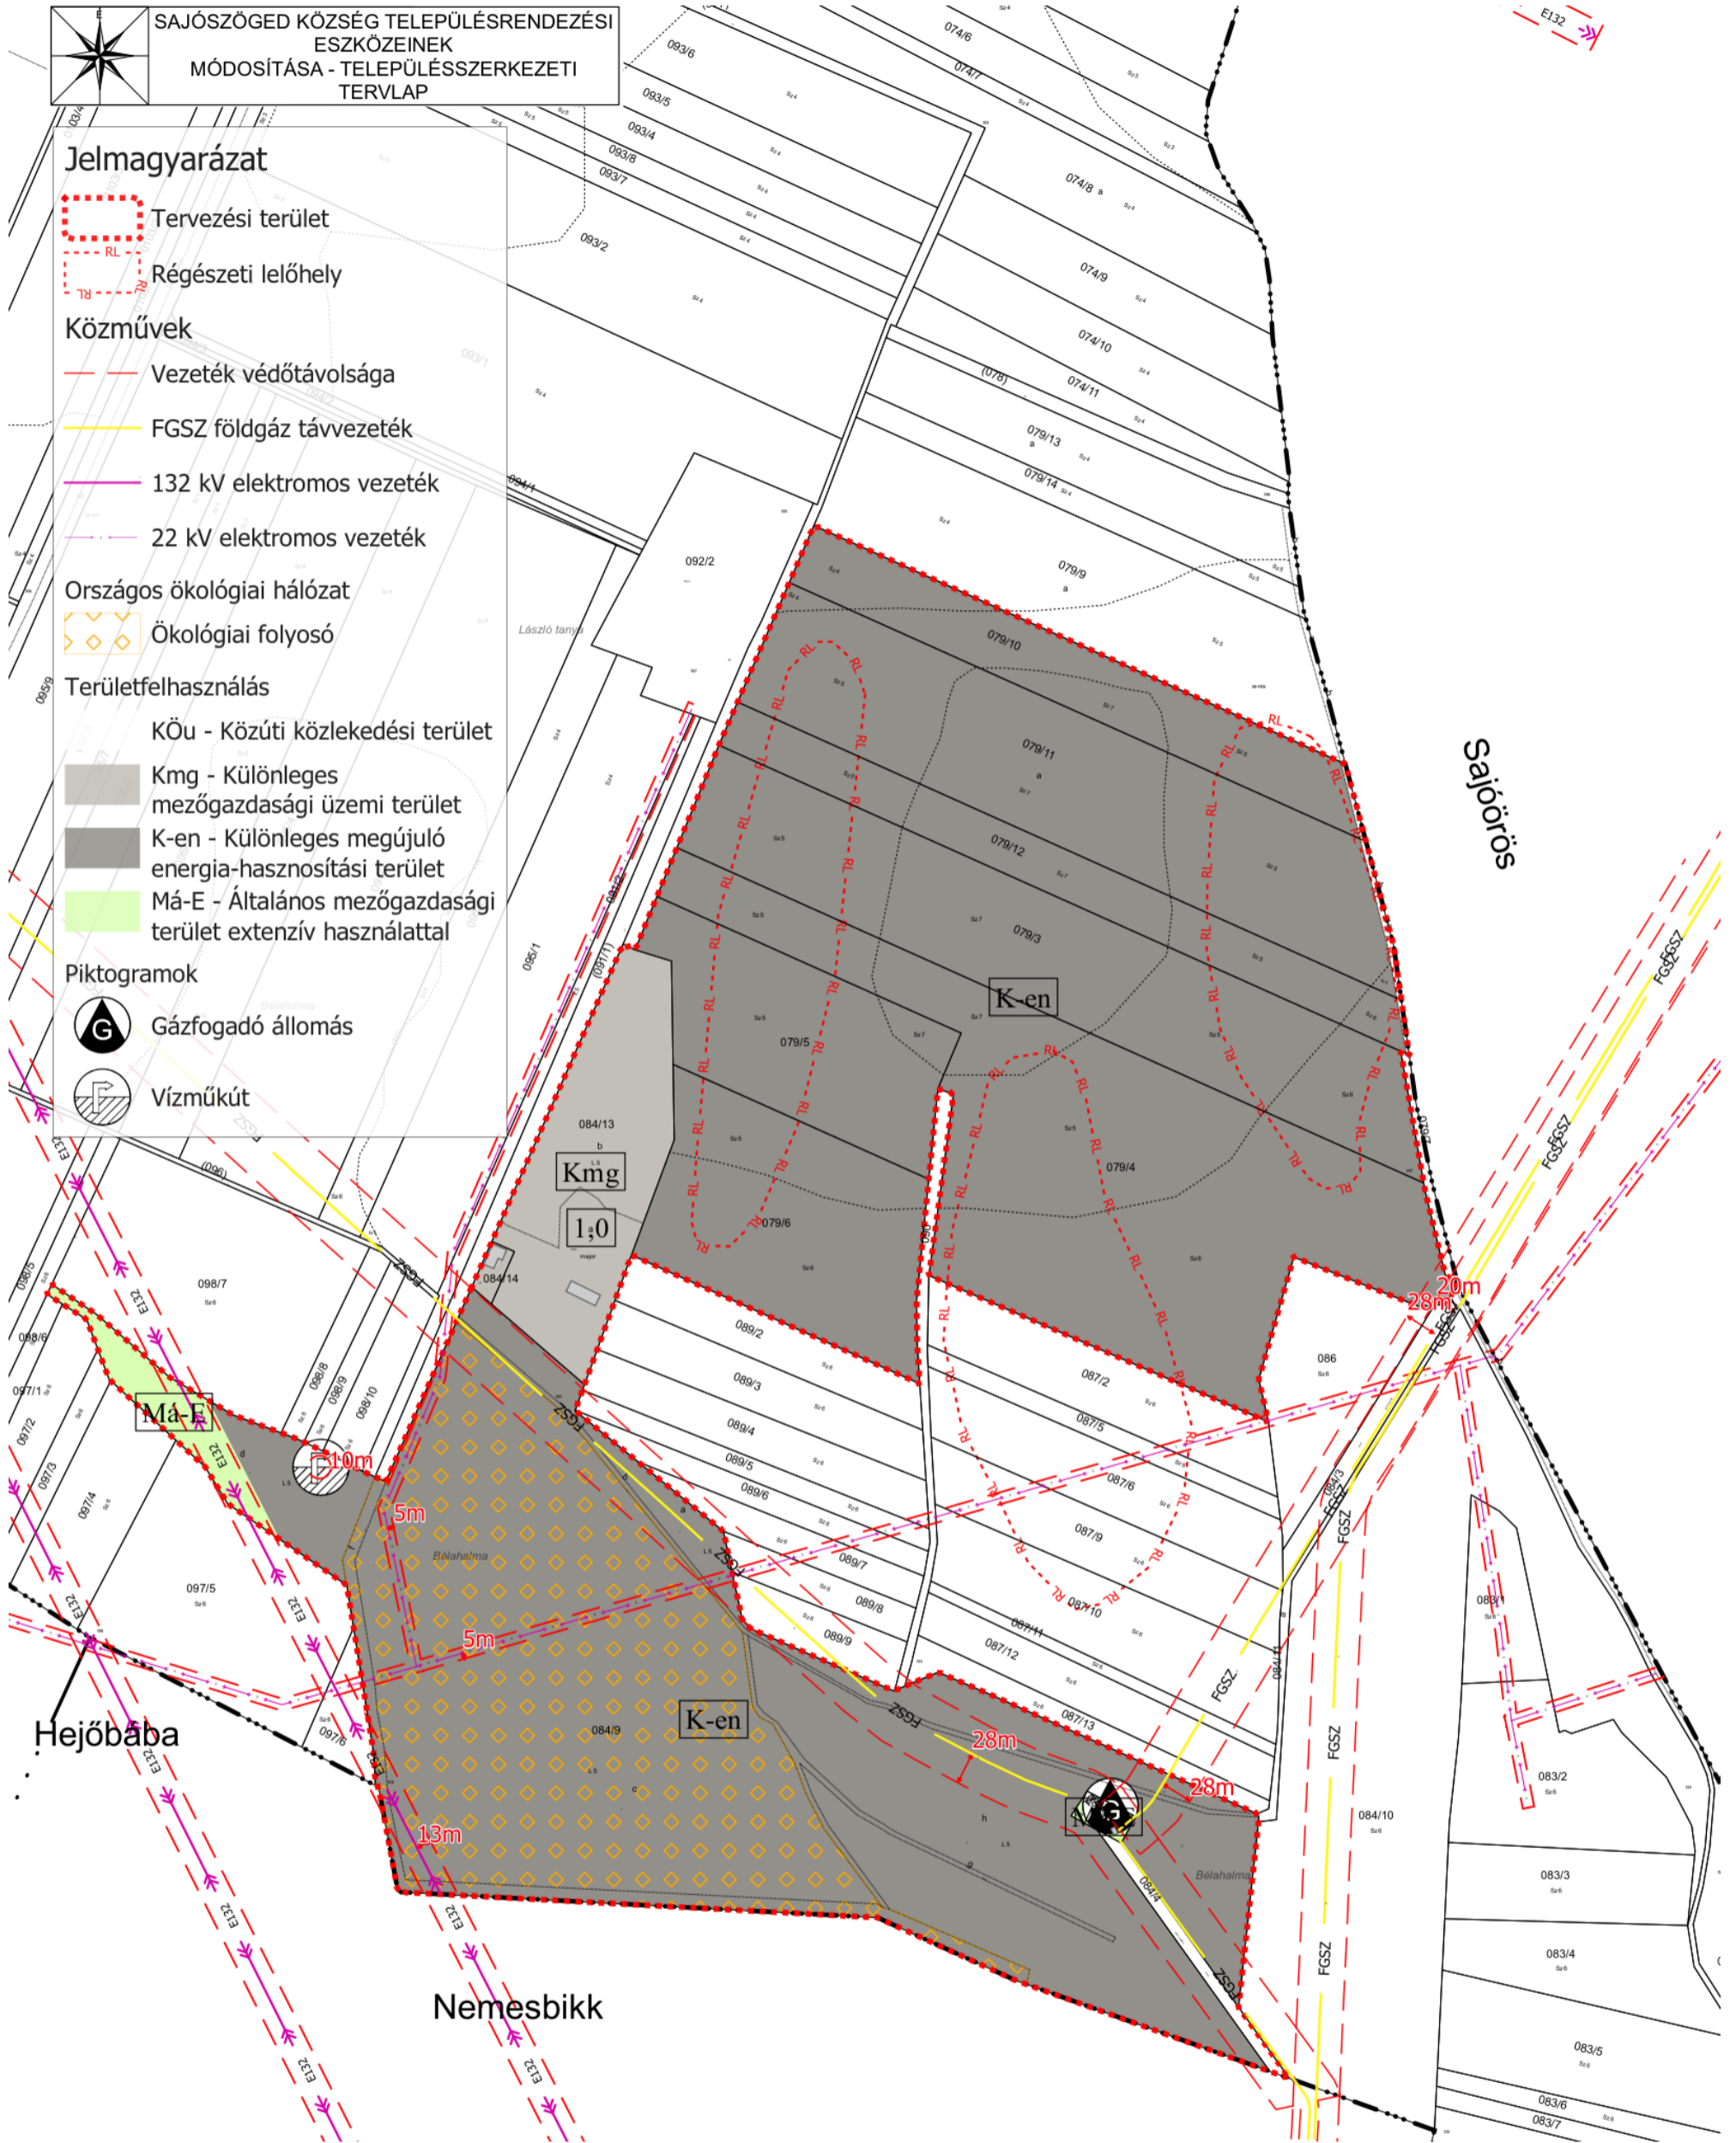






Sajószöged II. és Sajószöged III. kiserőművek területei

" KÉSZÜLT AZ ÁLLAMI ALAPADATOK FELHASZNÁLÁSÁVAL "			
KŐSZEGHYART BT.			
4029 DEBRECEN, KÍGYÓ UTCA 42. TEL.: (0620)384-38-50			
megrendelő: SAJÓSZÖGED KÖZSÉGI ÖNKORMÁNYZAT		dátum: 2022.02	
3599 SAJÓSZÖGED, ADY ENDRE ÚT 71.		Tm-1T	
terv: SAJÓSZÖGED KÖZSÉG TELEPÜLÉSRENDEZÉSI TERVE			
rajz: TELEPÜLÉSSZERKEZETI TERVLAP - M 1:5000			
felelős tervező: Kőszeghy Ábel TT-09-0655	településtervező munkatárs: Füzési Attila		


Jelmagyarázat

-  Tervezési terület
-  Régészeti lelőhely


Közművek


-  Vezeték védőtávolsága
-  FGSZ földgáz távvezeték
-  400 kV elektromos vezeték
-  220 kV elektromos vezeték
-  22 kV elektromos vezeték

Területfelhasználás

-  K-en - Különleges megújuló energia-hasznosítási terület

Piktogramok

-  Tervezett transzformátorállomás

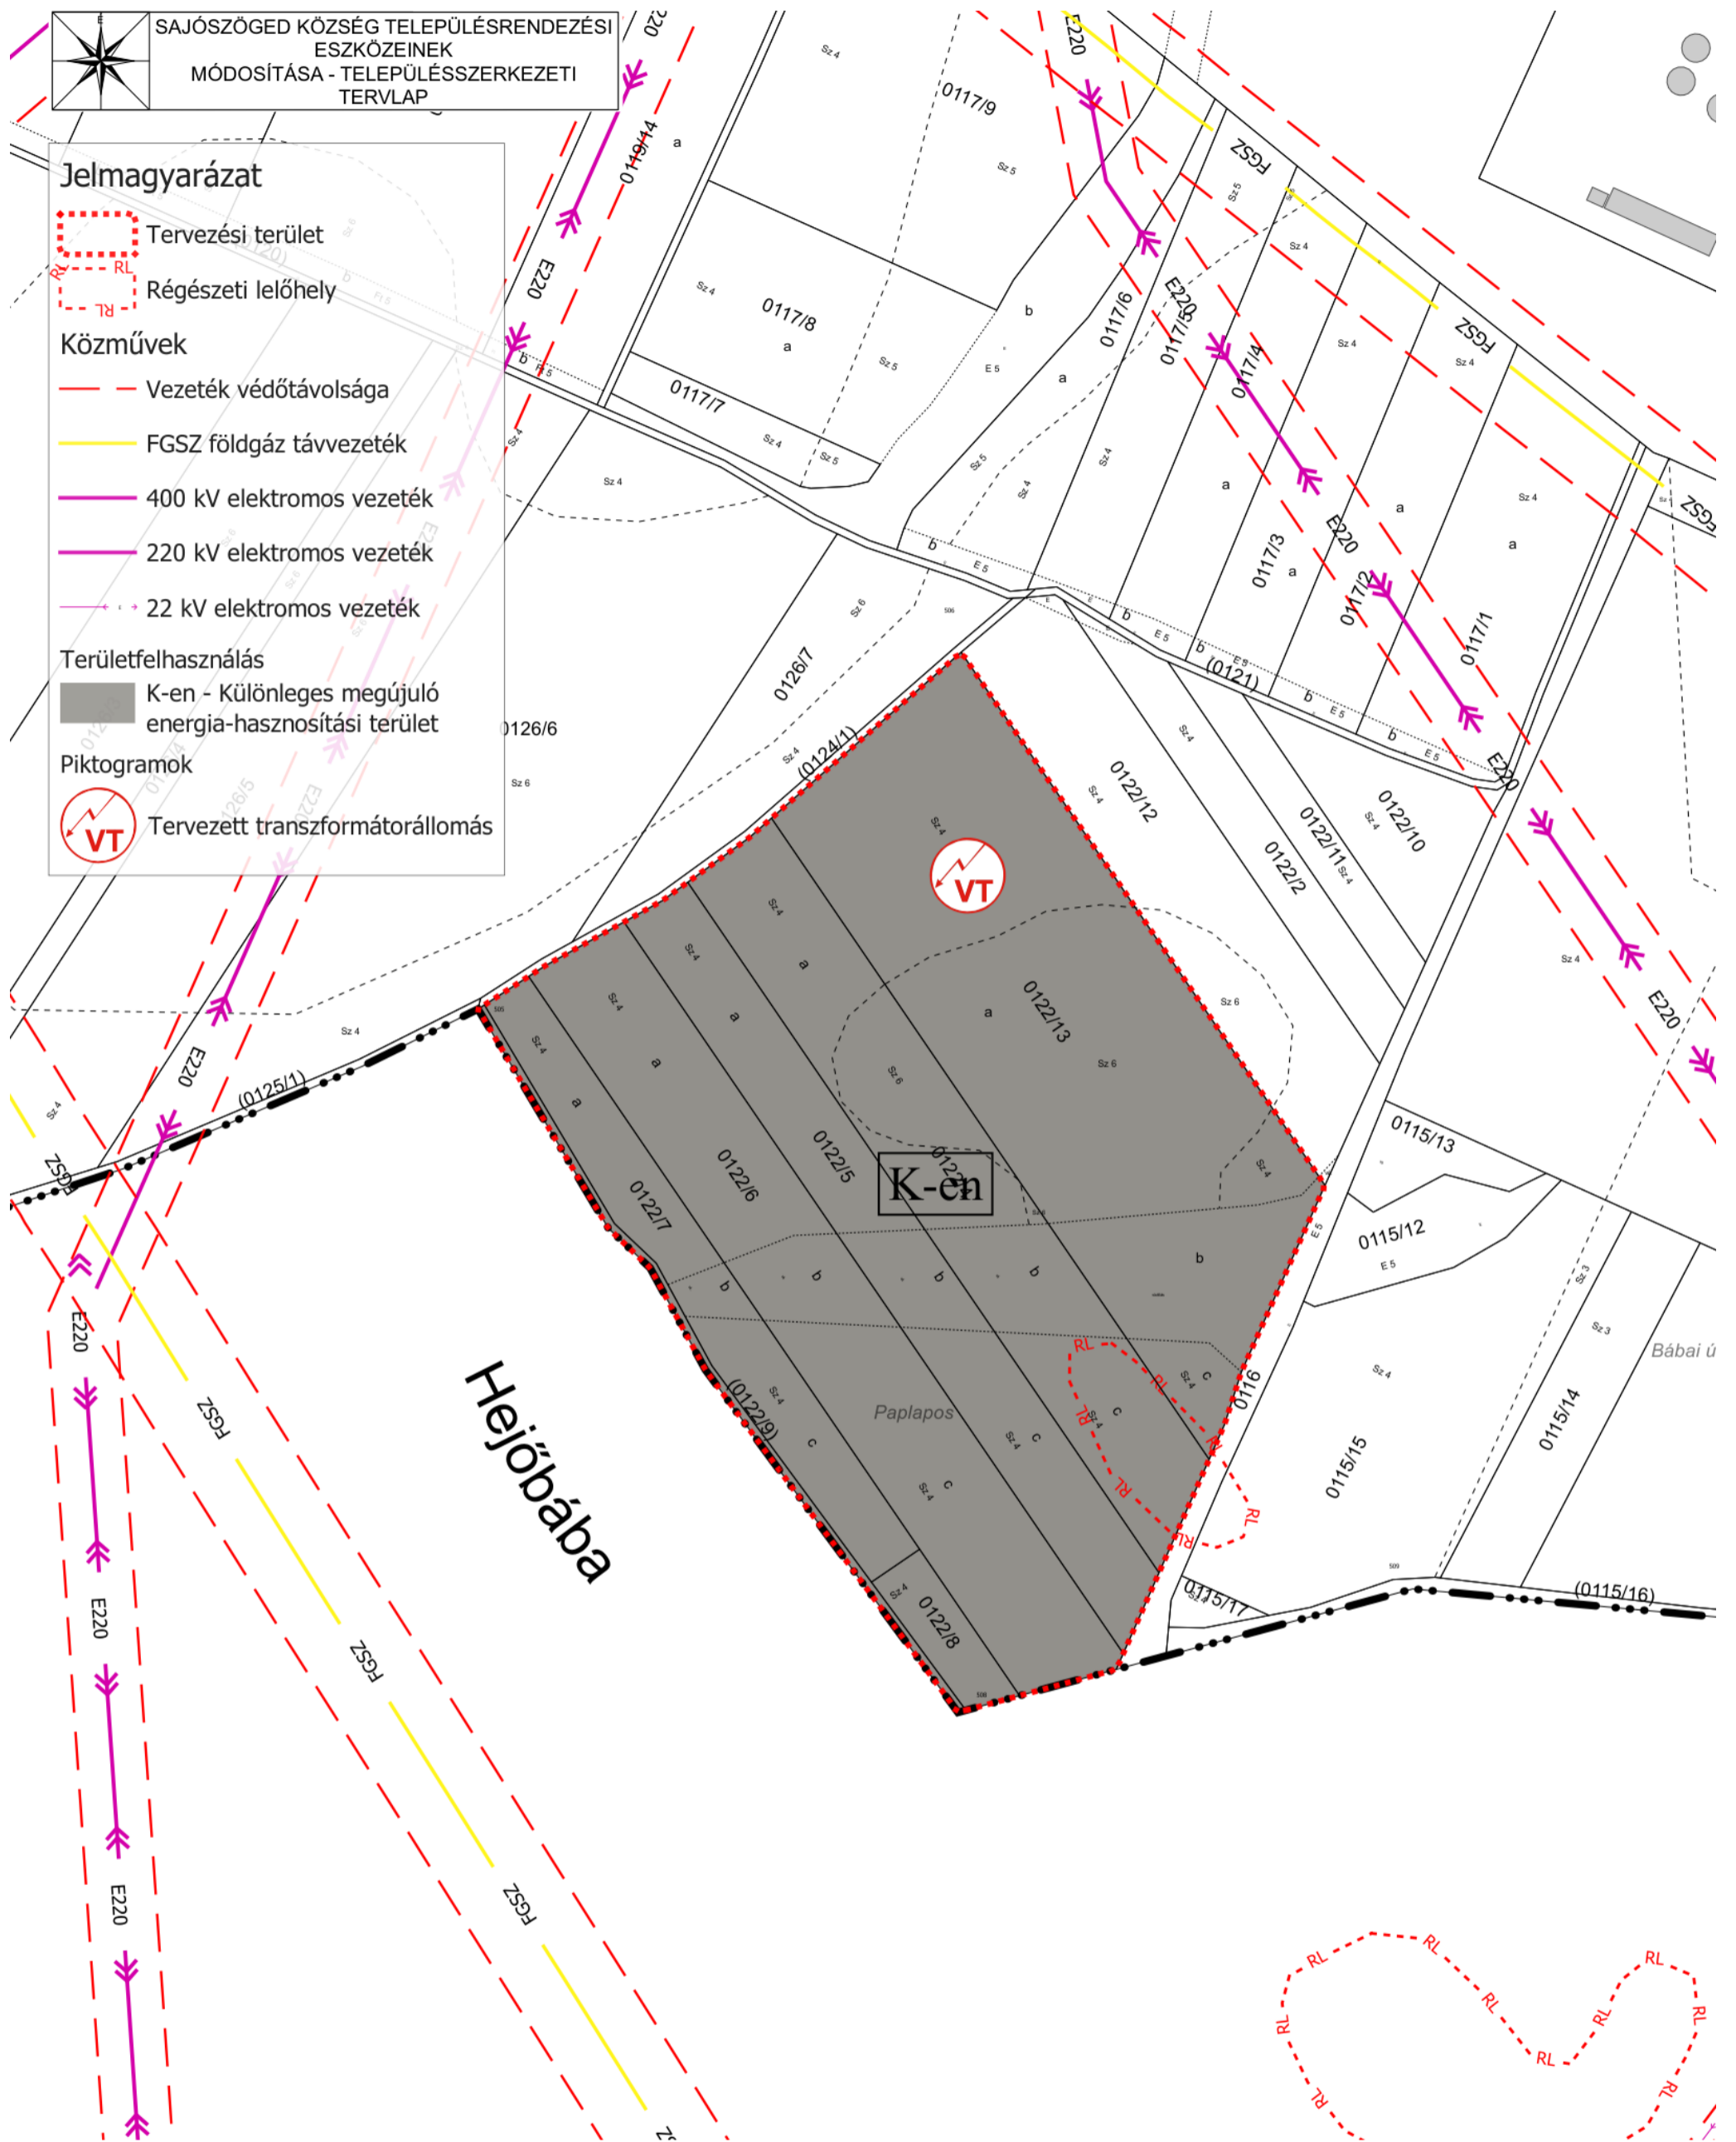

Sajószöged I.kiserőmű területe

" KÉSZÜLT AZ ÁLLAMI ALAPADATOK FELHASZNÁLÁSÁVAL "	
KŐSZEGHYART BT.	
4029 DEBRECEN, KÍGYÓ UTCA 42. TEL.:(0620)384-38-50	
megrendelő: SAJÓSZÖGED KÖZSÉGI ÖNKORMÁNYZAT 3599 SAJÓSZÖGED, ADY ENDRE ÚT 71.	dátum: 2022.02
terv: SAJÓSZÖGED KÖZSÉG TELEPÜLÉSRENDEZÉSI TERVE	Tm-2T
rajz: TELEPÜLÉSSZERKEZETI TERVLAP - M 1:3000	
felelős tervező: Kőszeghy Ábel TT-09-0655	településtervező munkatárs: Füzesi Attila