


BEKŐLCE KÖZSÉG TELEPÜLÉSRENDEZÉSI  
ESZKÖZEINEK  
MÓDOSÍTÁSA - ÁTNÉZETI TERVLAP

Tervezési terület elhelyezkedése a  
közigazgatási területen belül  
M 1:25000

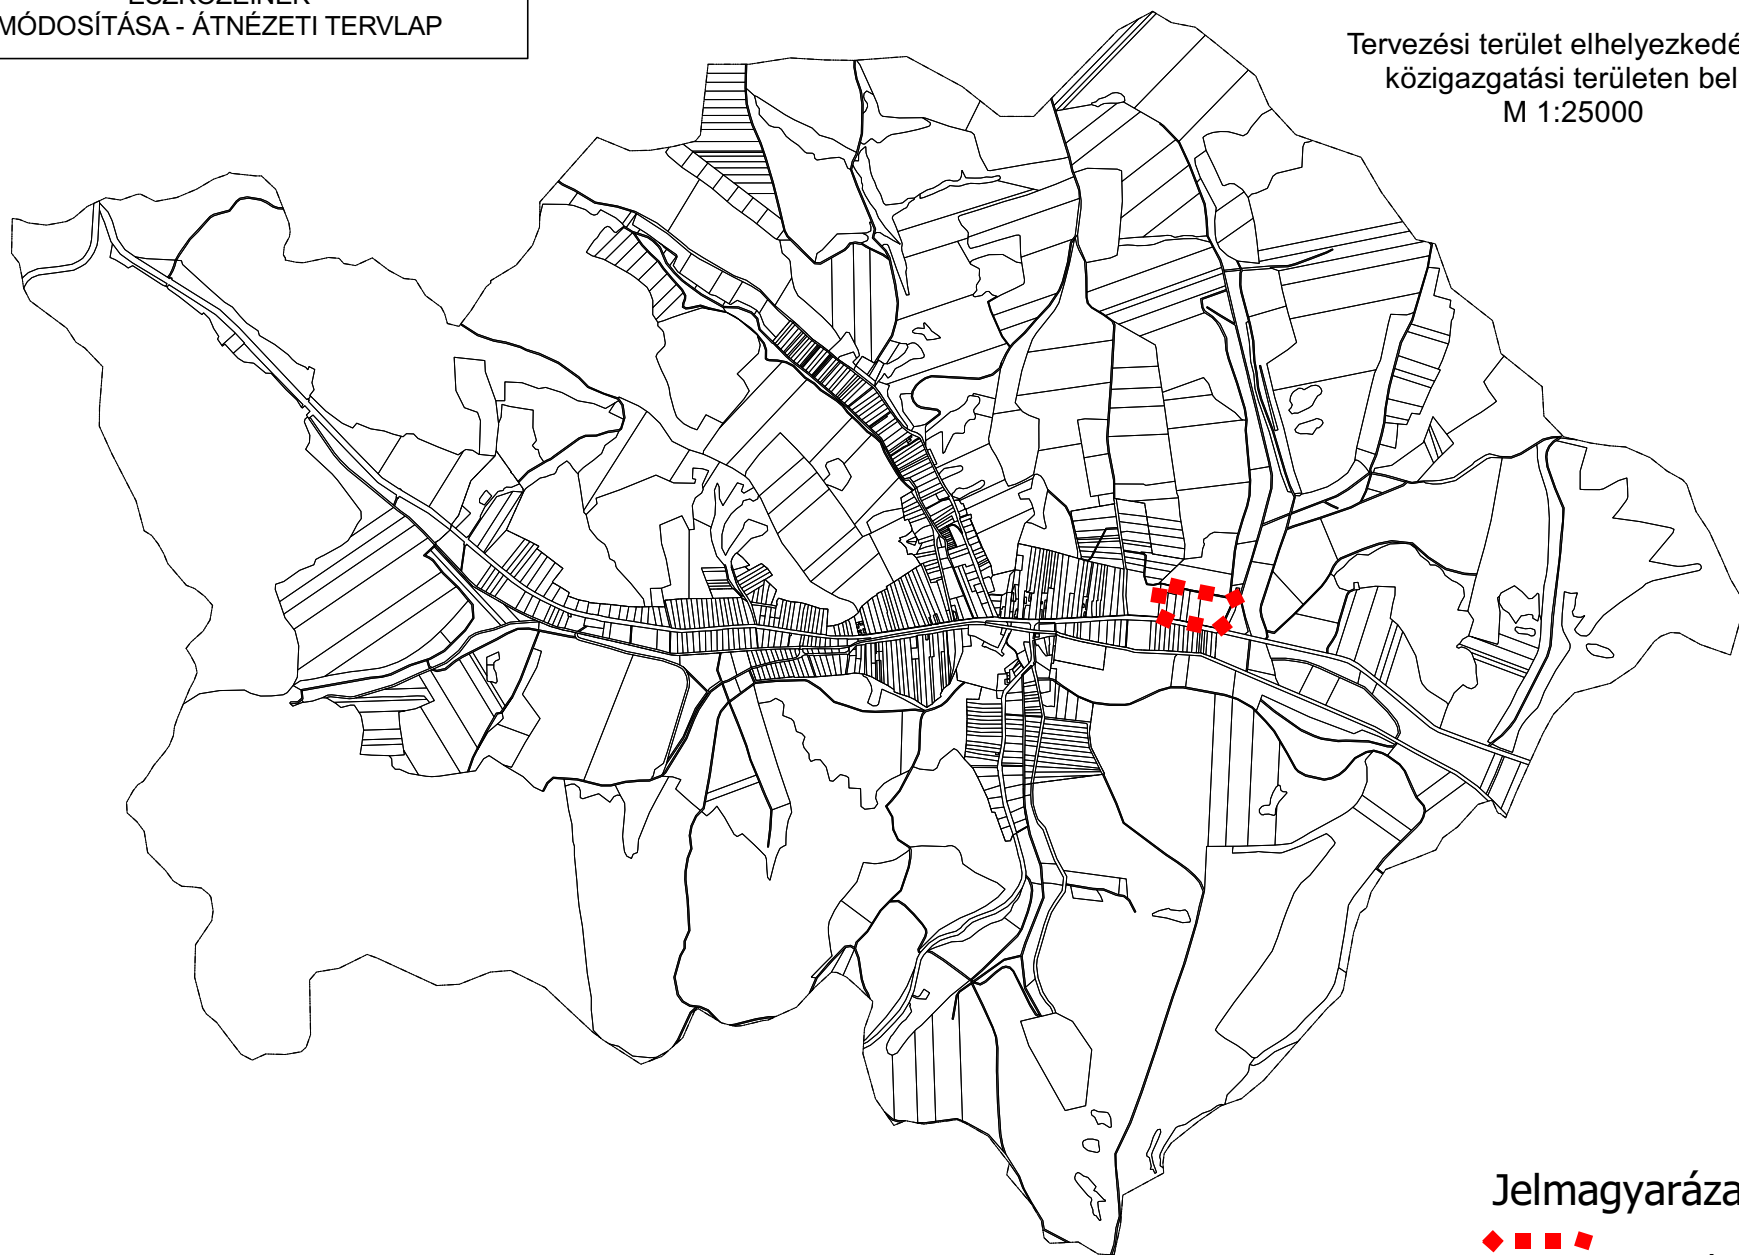


Jelmagyarázat



Tervezési terület

Hatályos szerkezeti terv részlet  
M 1:2000

Tervezett szerkezeti terv részlet  
M 1:2000

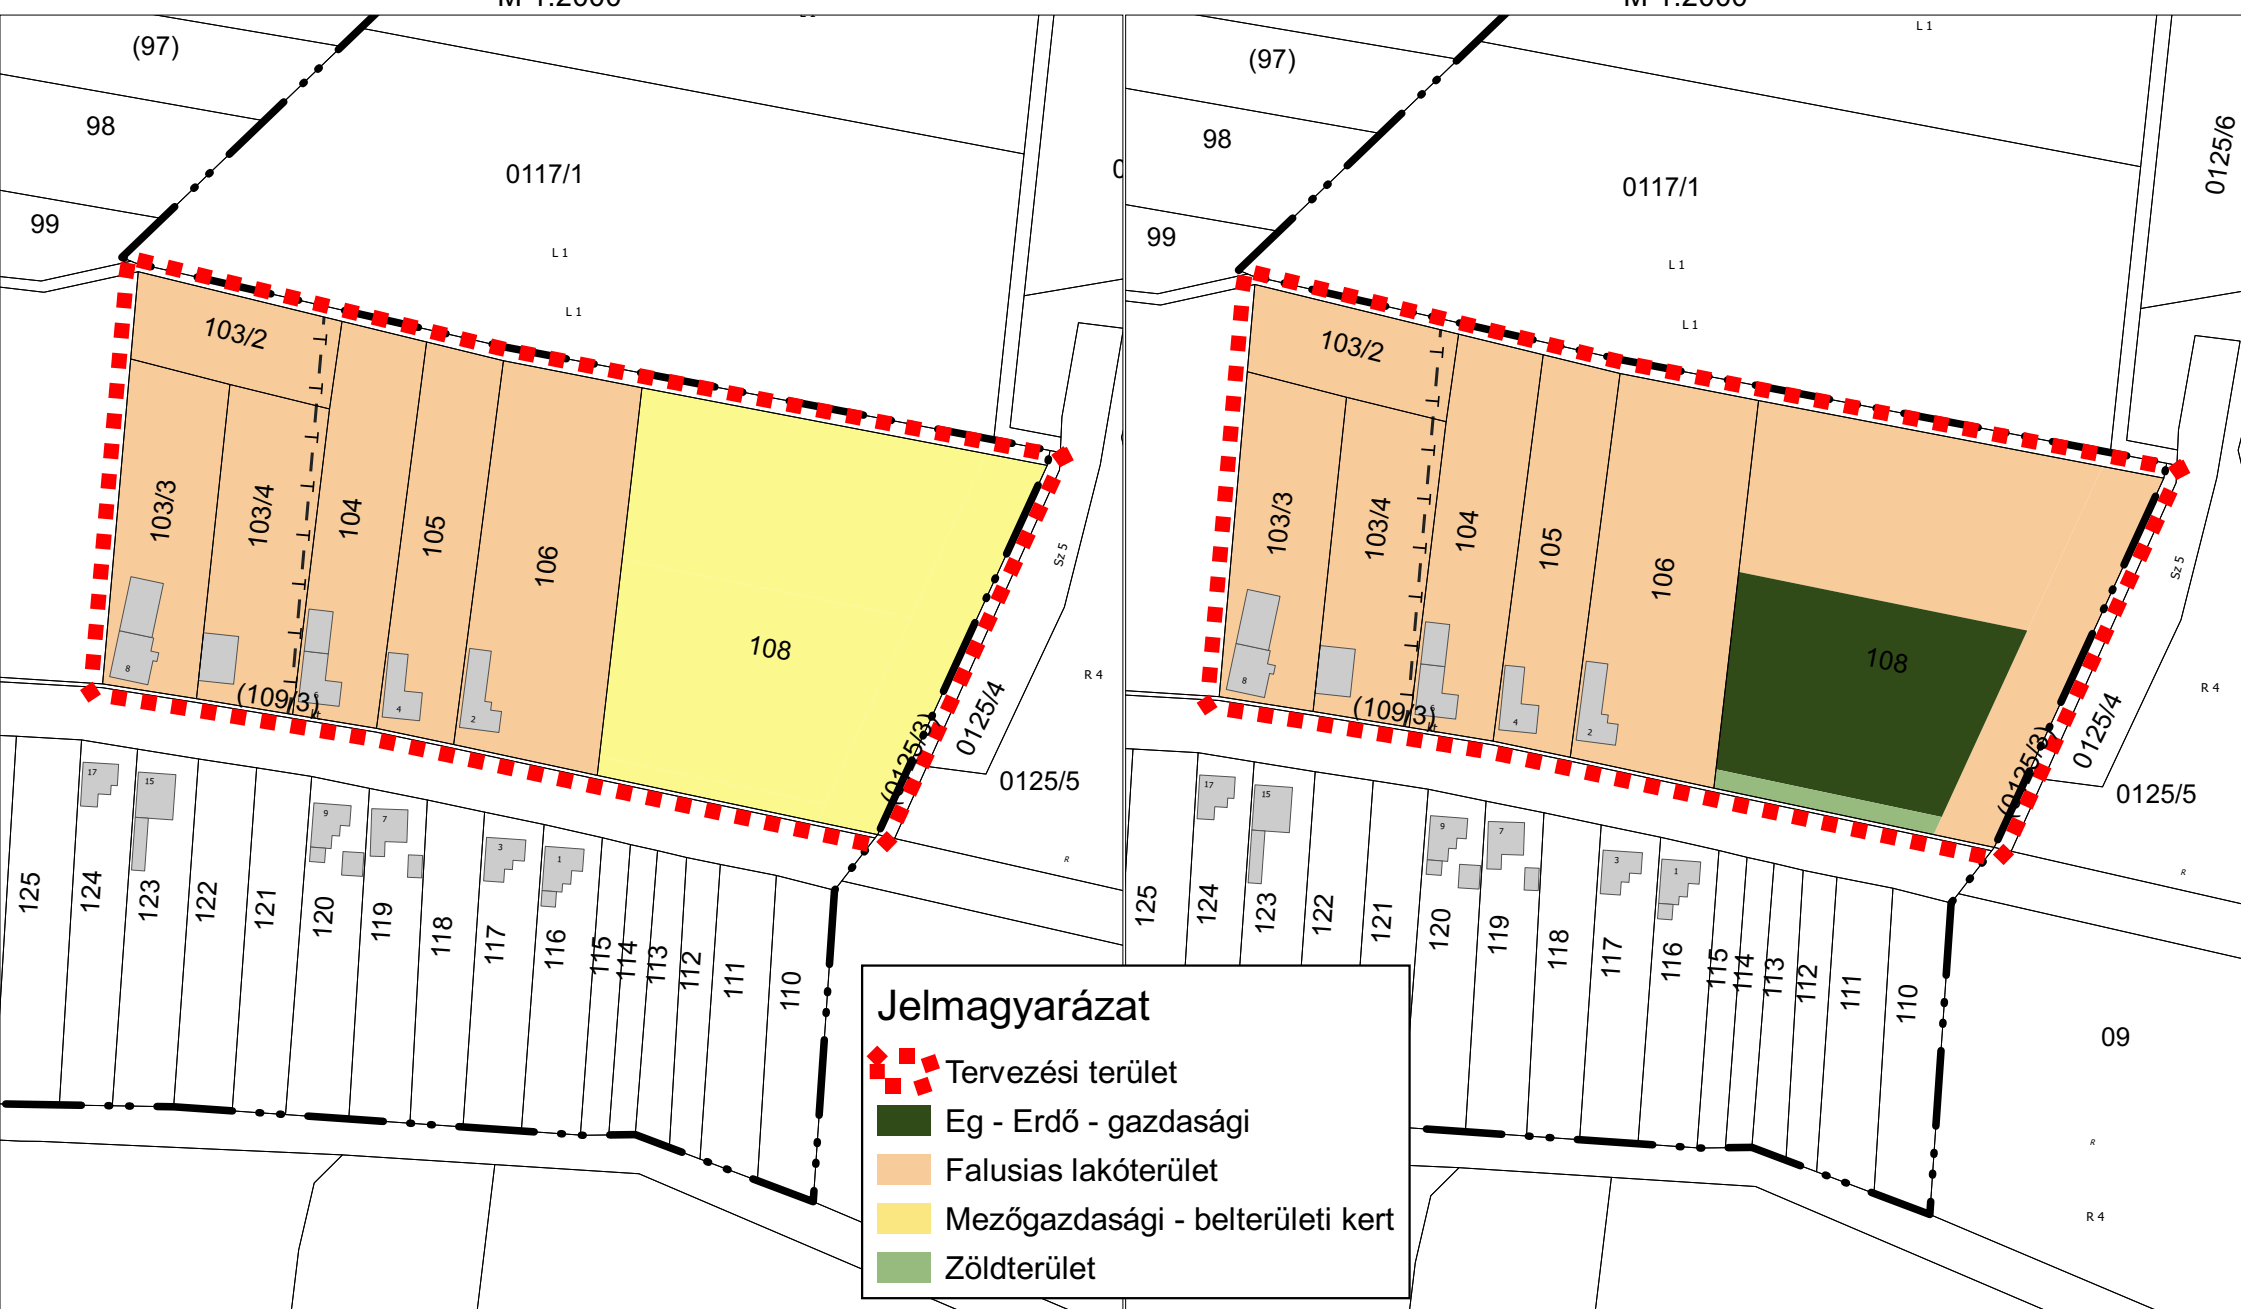

Jelmagyarázat

- Tervezési terület
- Eg - Erdő - gazdasági
- Falusias lakóterület
- Mezőgazdasági - belterületi kert
- Zöldterület

" KÉSZÜLT AZ ÁLLAMI ALAPADATOK FELHASZNÁLÁSÁVAL "		
<b>T4 TERV</b> TISZÁNTÚLI TERÜLETERVEZŐ IRODA BT 4029 DEBRECEN LÓRÁNTFFY UTCA 25. TEL: 20-384-3850		
megrendelő: BEKŐLCE KÖZSÉGI ÖNKORMÁNYZAT 3343 BEKŐLCE, BÉKE ÚT 43.	dátum: 2022.06	<b>Tm-00</b>
terv: BEKŐLCE KÖZSÉG TELEPÜLÉSRENDEZÉSI TERVE		
rajz: ÁTNÉZETI TERVLAP - MÓDOSÍTÁSI TERÜLET		
felelős tervező: Kőszeghy Ábel TT 09 0655		