


BEKŐLCE KÖZSÉG TELEPÜLÉSRENDEZÉSI
ESZKÖZEINEK
MÓDOSÍTÁSA - ÁTNÉZETI TERVLAP

Tervezési terület elhelyezkedése a
közigazgatási területen belül
M 1:25000

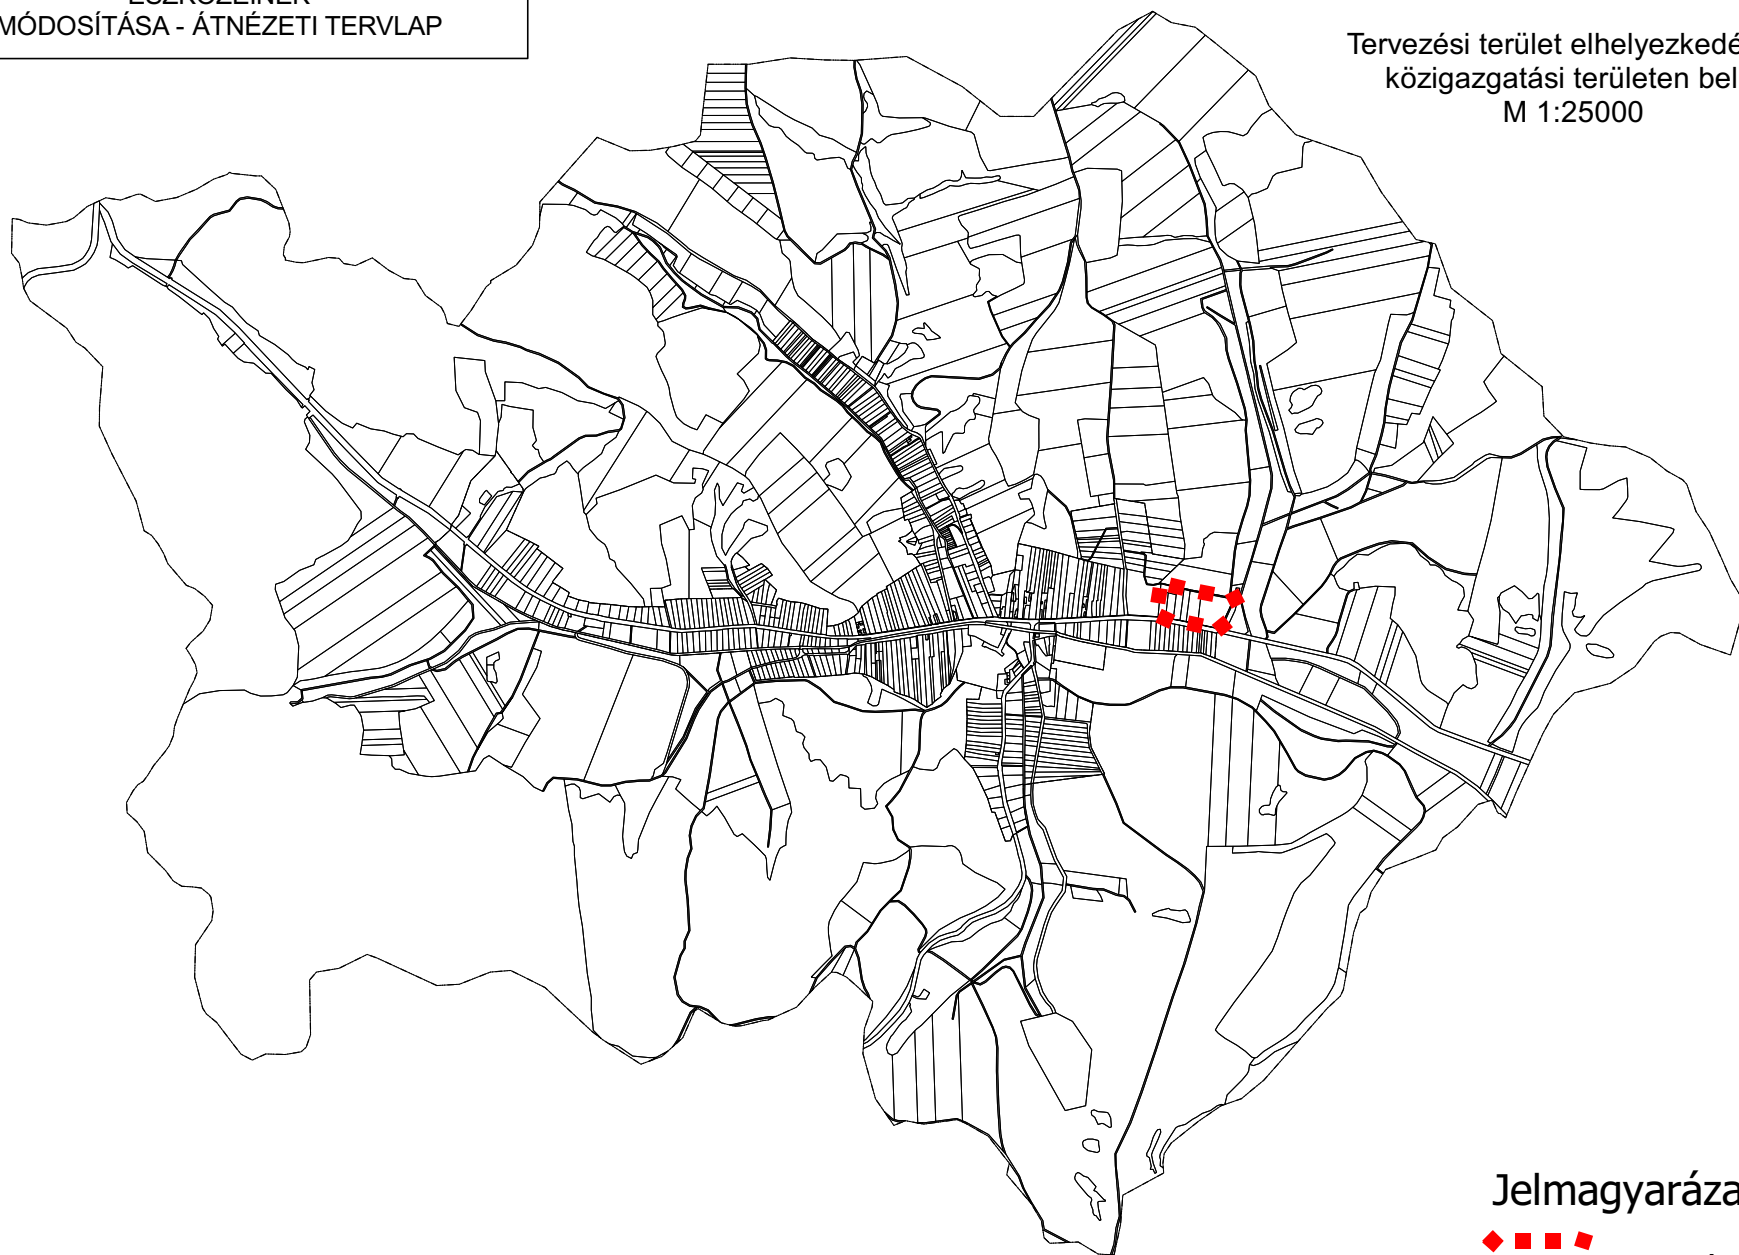


Jelmagyarázat



Tervezési terület

Hatályos szerkezeti terv részlet
M 1:2000

Tervezett szerkezeti terv részlet
M 1:2000

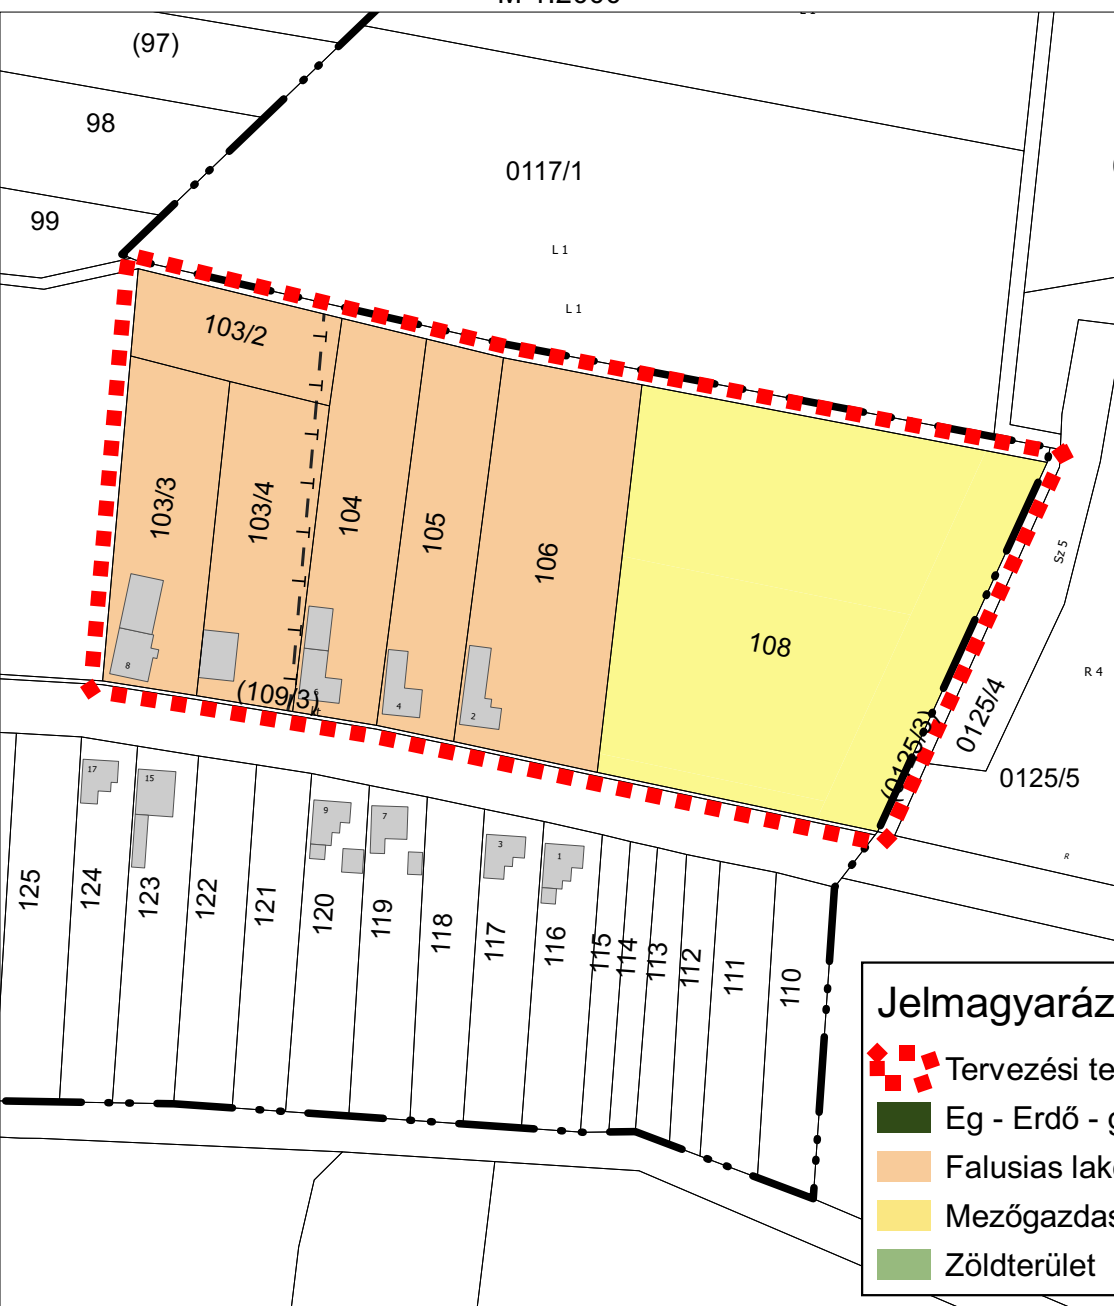

Jelmagyarázat

- Tervezési terület
- Eg - Erdő - gazdasági
- Falusias lakóterület
- Mezőgazdasági - belterületi kert
- Zöldterület

" KÉSZÜLT AZ ÁLLAMI ALAPADATOK FELHASZNÁLÁSÁVAL "

T4 TERV TISZÁNTÚLI TERÜLETERVEZŐ IRODA BT
4029 DEBRECEN LÓRÁNTFFY UTCA 25. TEL: 20-384-3850

megrendelő: BEKŐLCE KÖZSÉGI ÖNKORMÁNYZAT
3343 BEKŐLCE, BÉKE ÚT 43.

dátum:
2022.06

Tm-00

terv:
BEKŐLCE KÖZSÉG TELEPÜLÉSRENDEZÉSI TERVE

rajz:
ÁTNÉZETI TERVLAP - MÓDOSÍTÁSI TERÜLET

felelős tervező:
Kőszeghy Ábel
TT 09 0655