



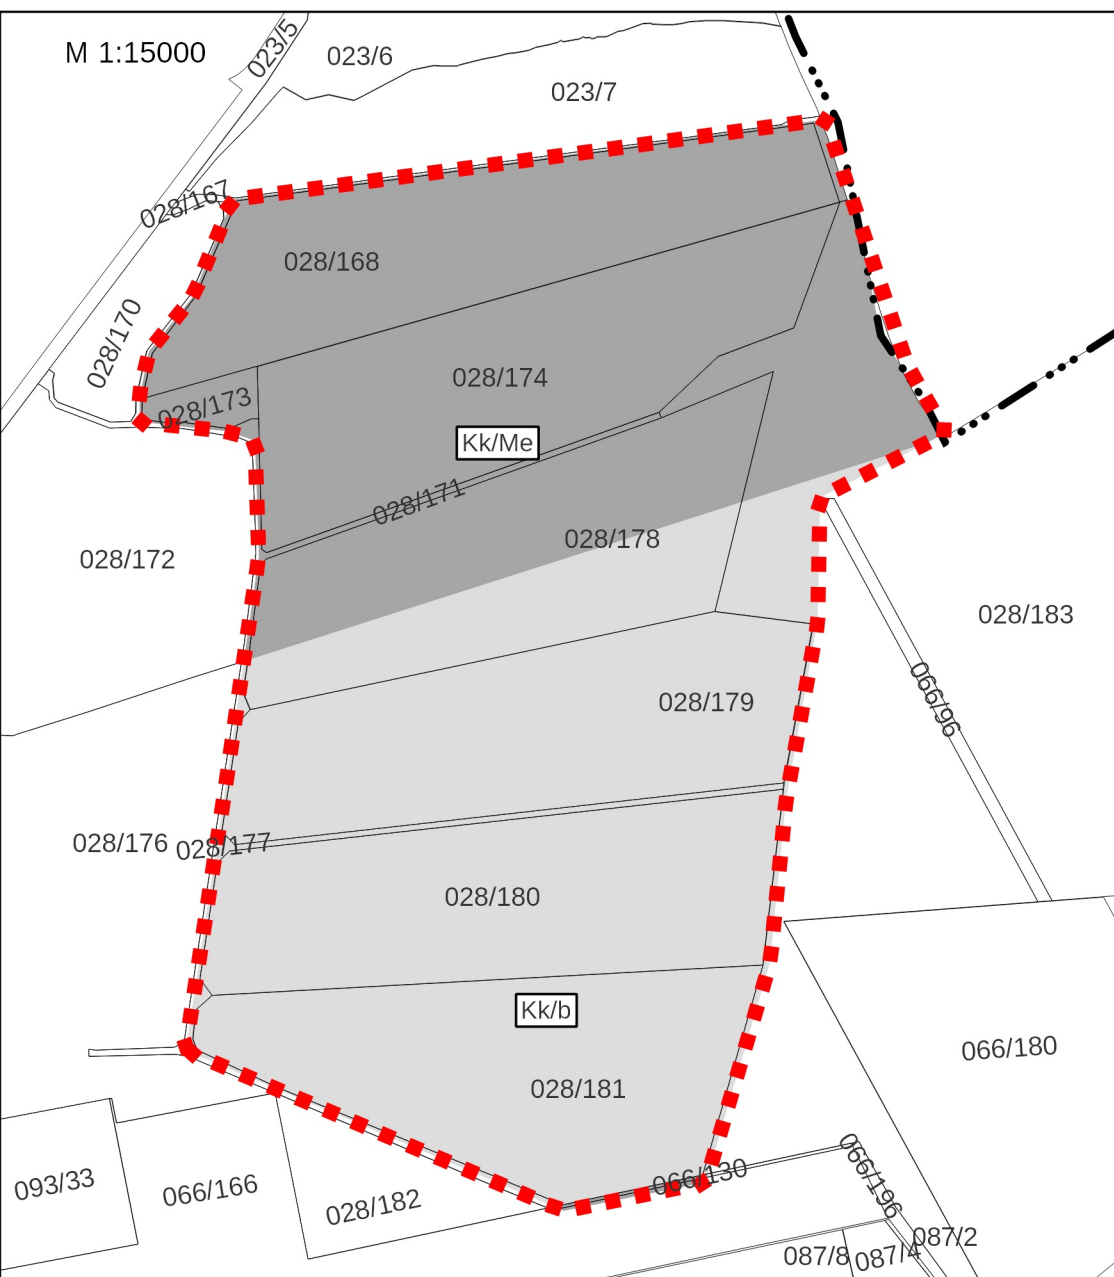


M 1:27000

BÜKKÁBRÁNY KÖZSÉG TELEPÜLÉSRENDEZÉSI TERVE ÁTNÉZETI TERVLAP

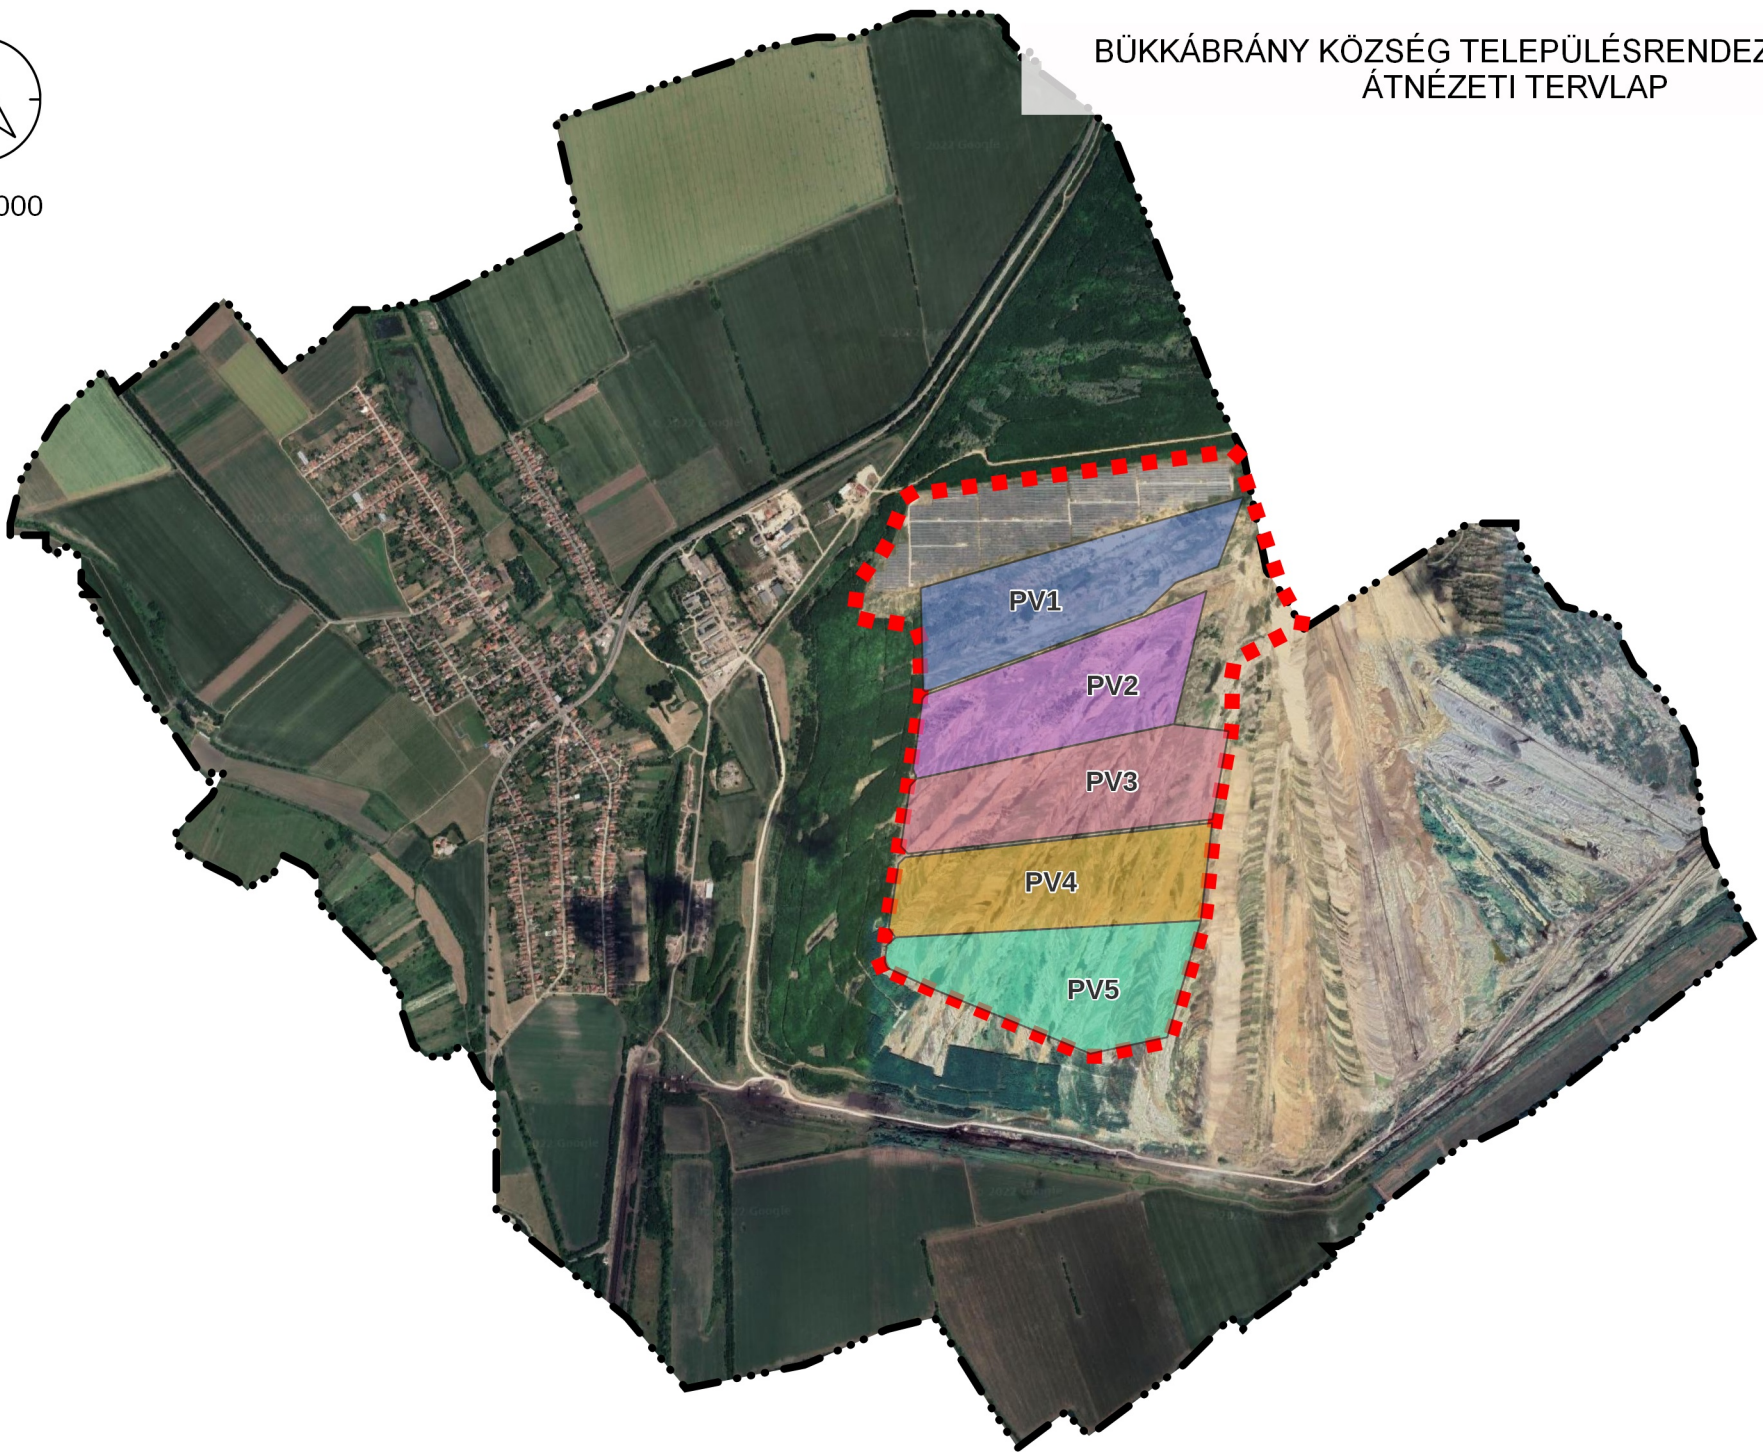

HATÁLYOS TELEPÜLÉSSZERKEZETI TERV RÉSZLET

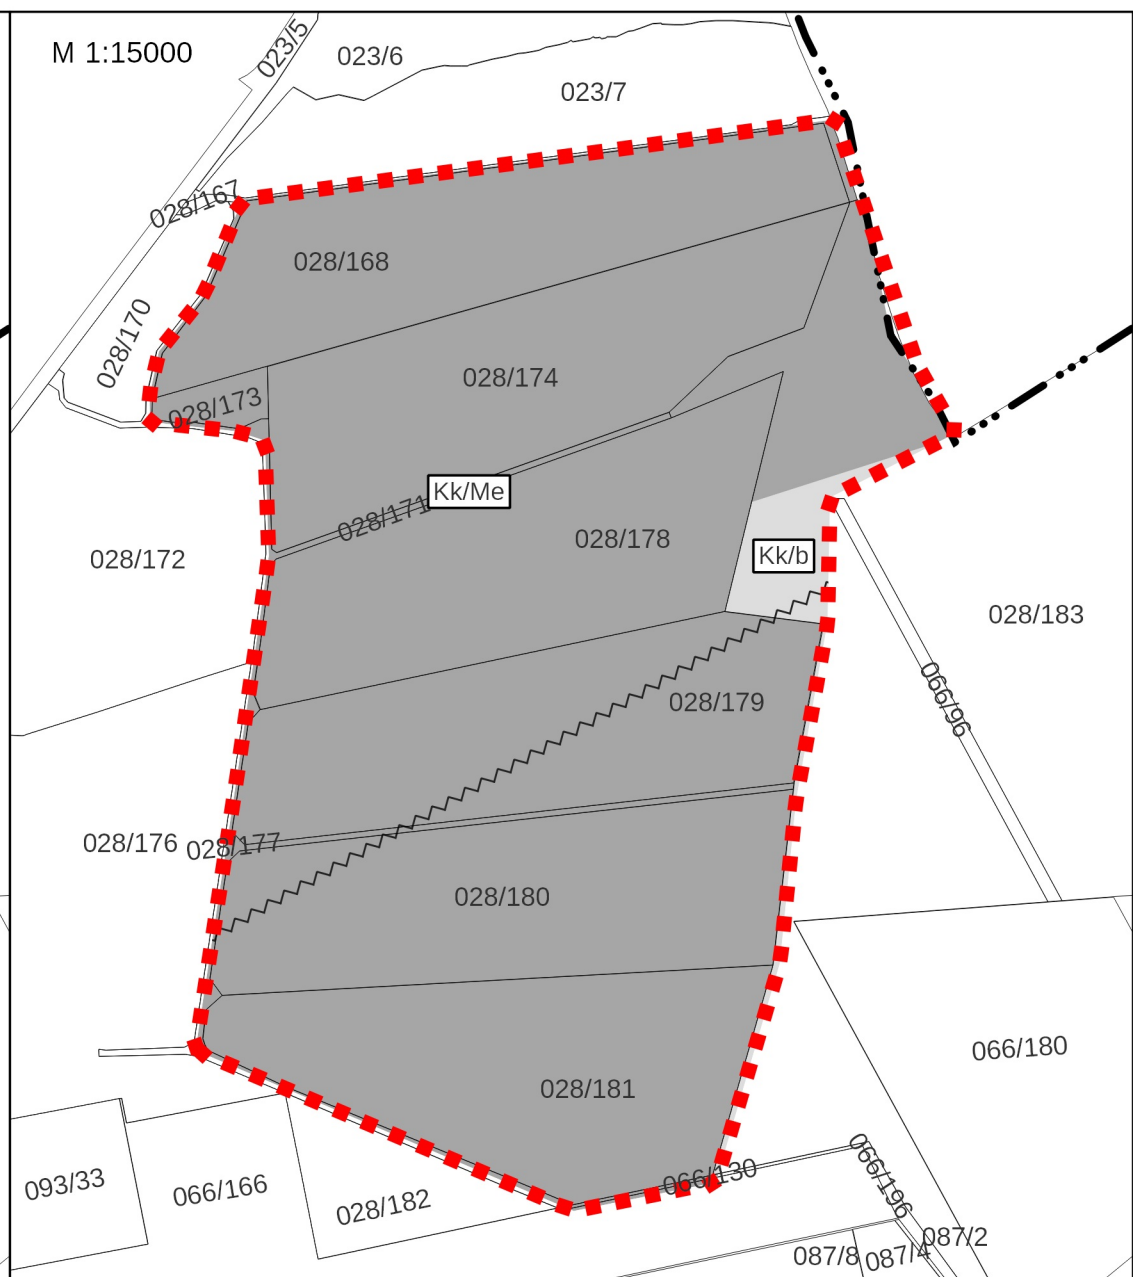

TERVEZETT TELEPÜLÉSSZERKEZETI TERV RÉSZLET