


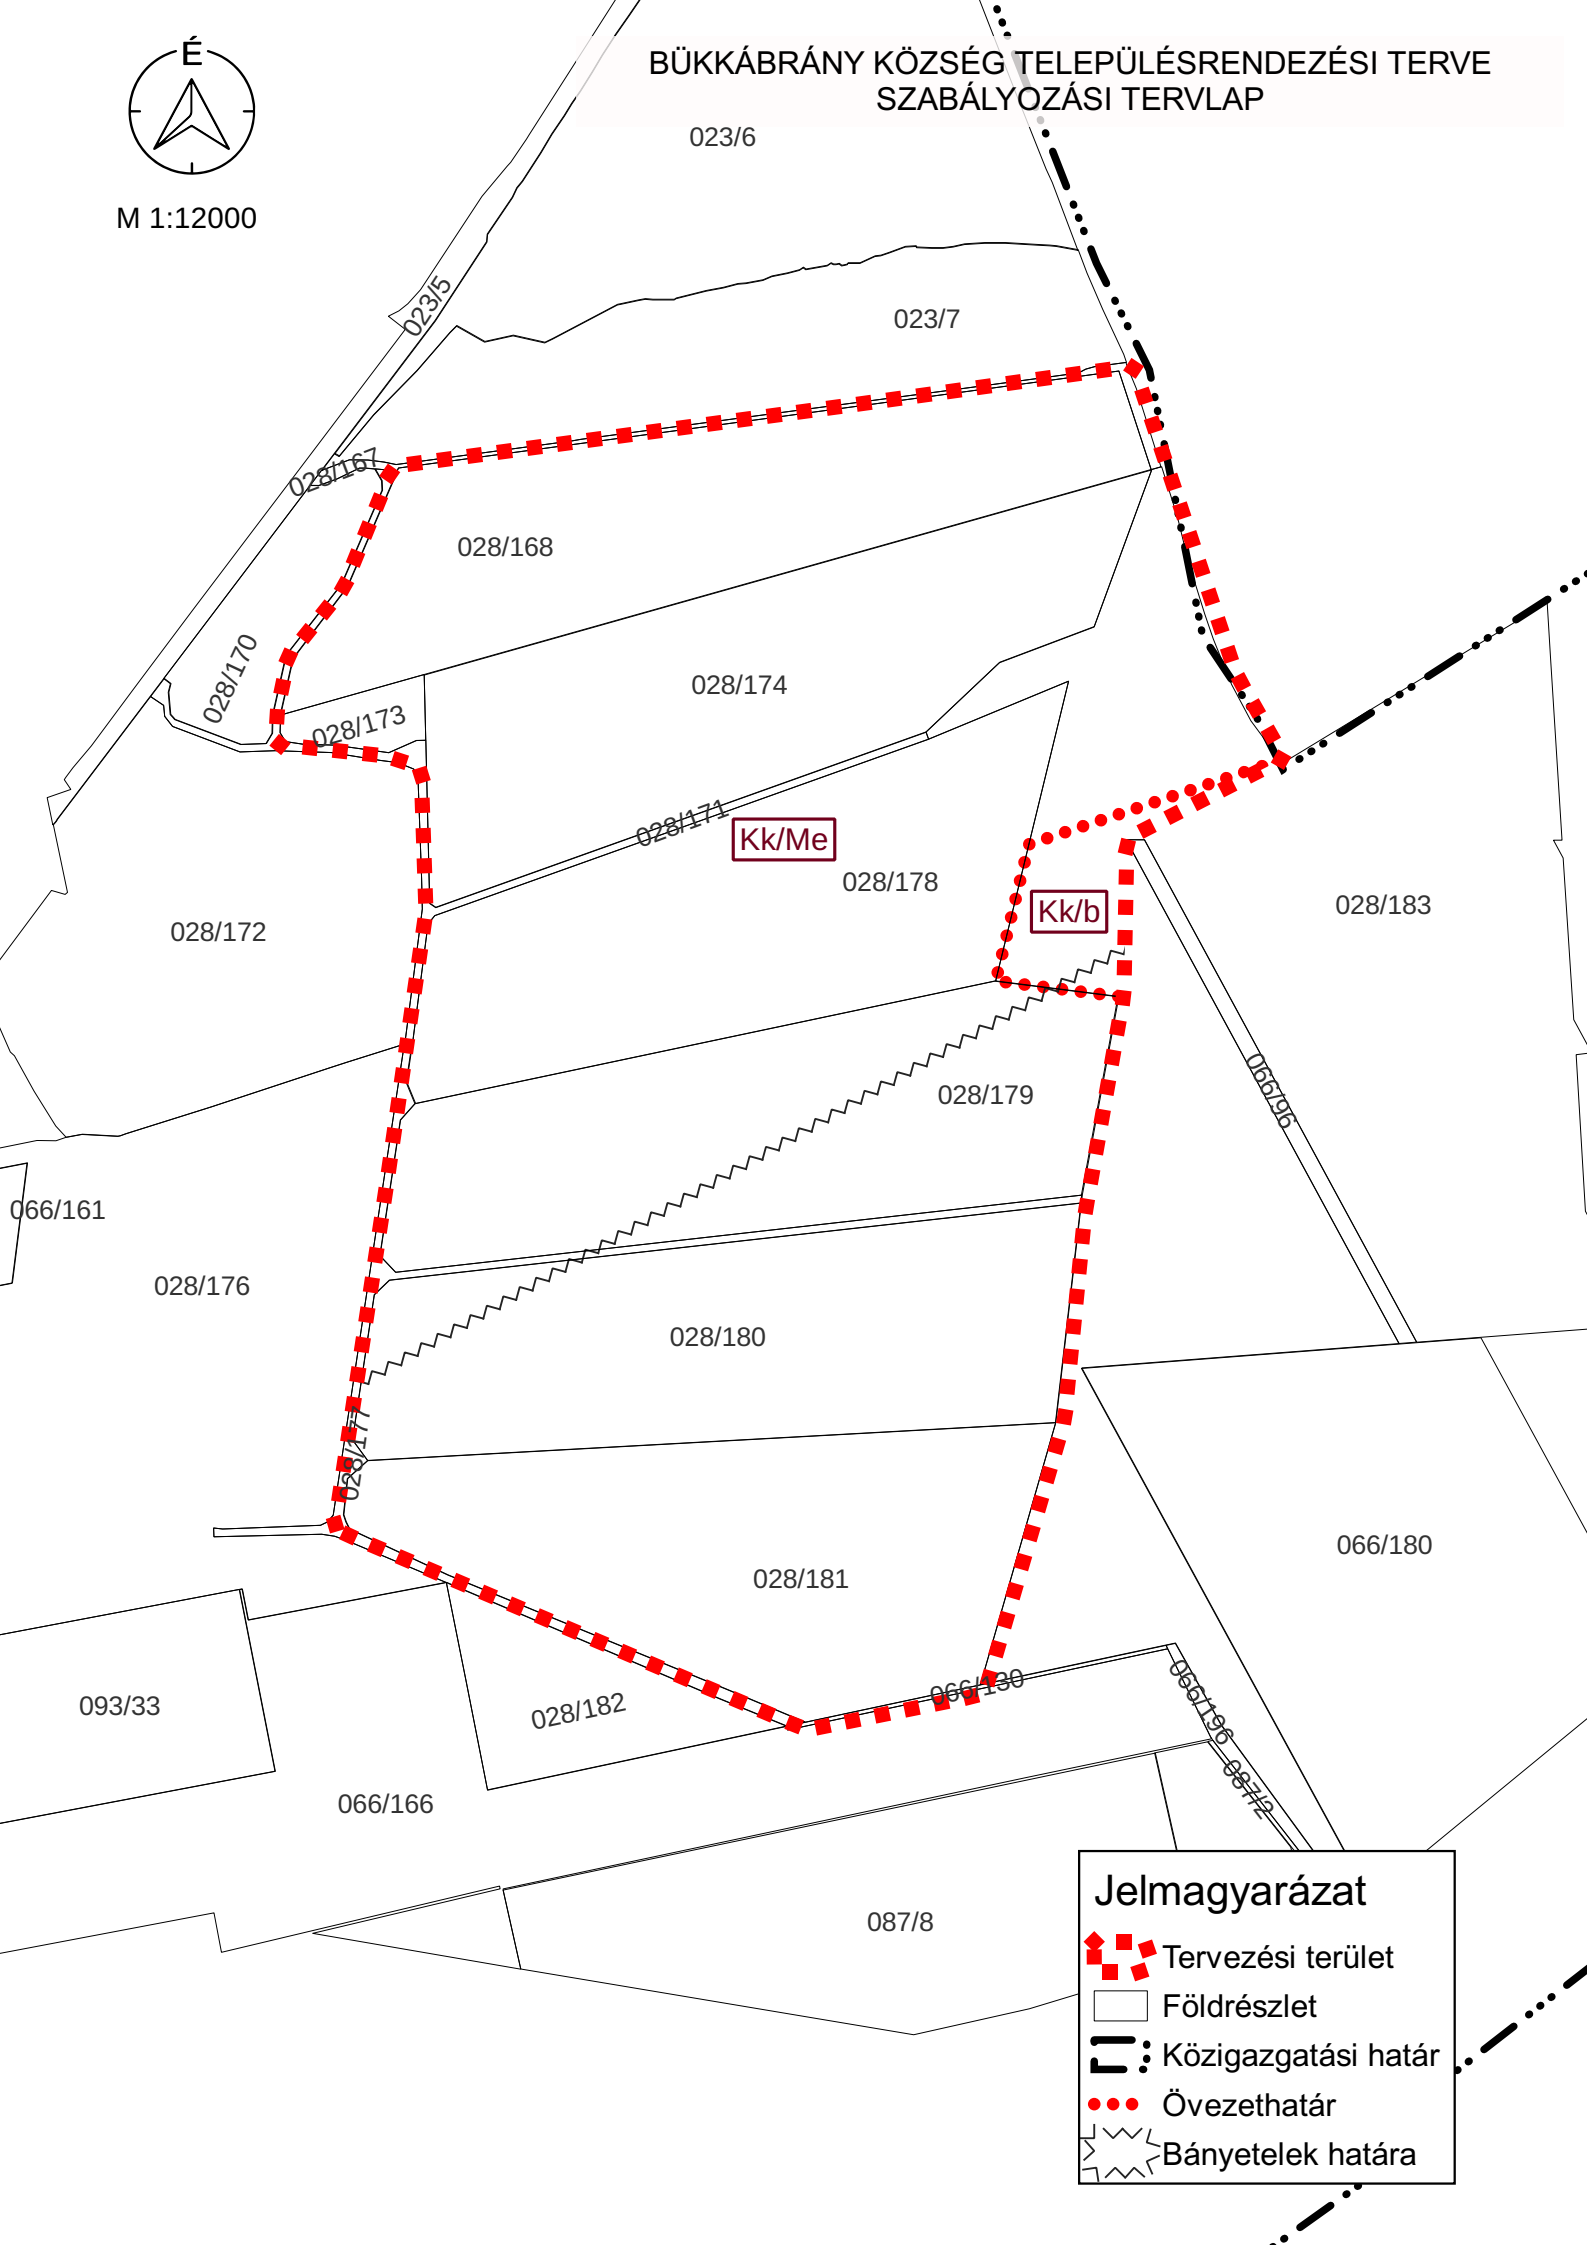

M 1:12000

BÜKKÁBRÁNY KÖZSÉG TELEPÜLÉSRENDEZÉSI TERVE SZABÁLYOZÁSI TERVLAP



Jelmagyarázat

- Tervezési terület
- Földrészlet
- Közigazgatási határ
- Övezethatár
- Bányetelek határa