



Tervezési terület
átnézeti térkép
M = 1 : 70 000

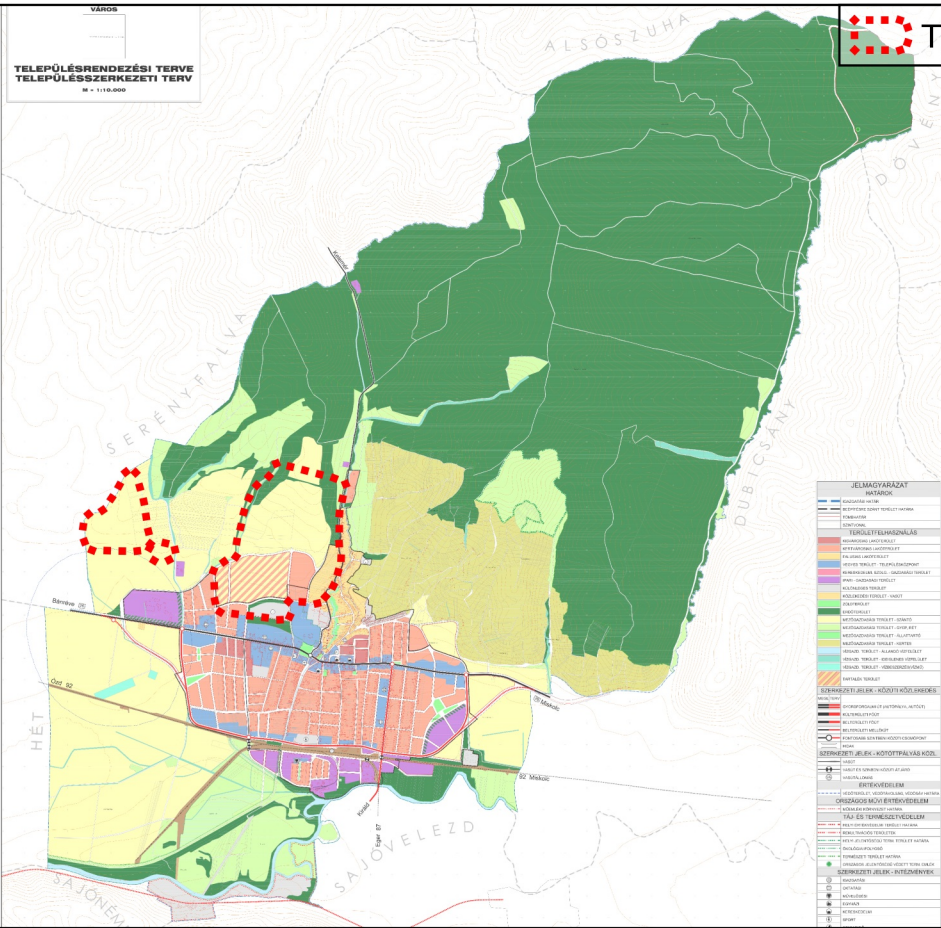

Tervezési terület

Tervezési terület
átnézeti térkép
M = 1 : 20 000

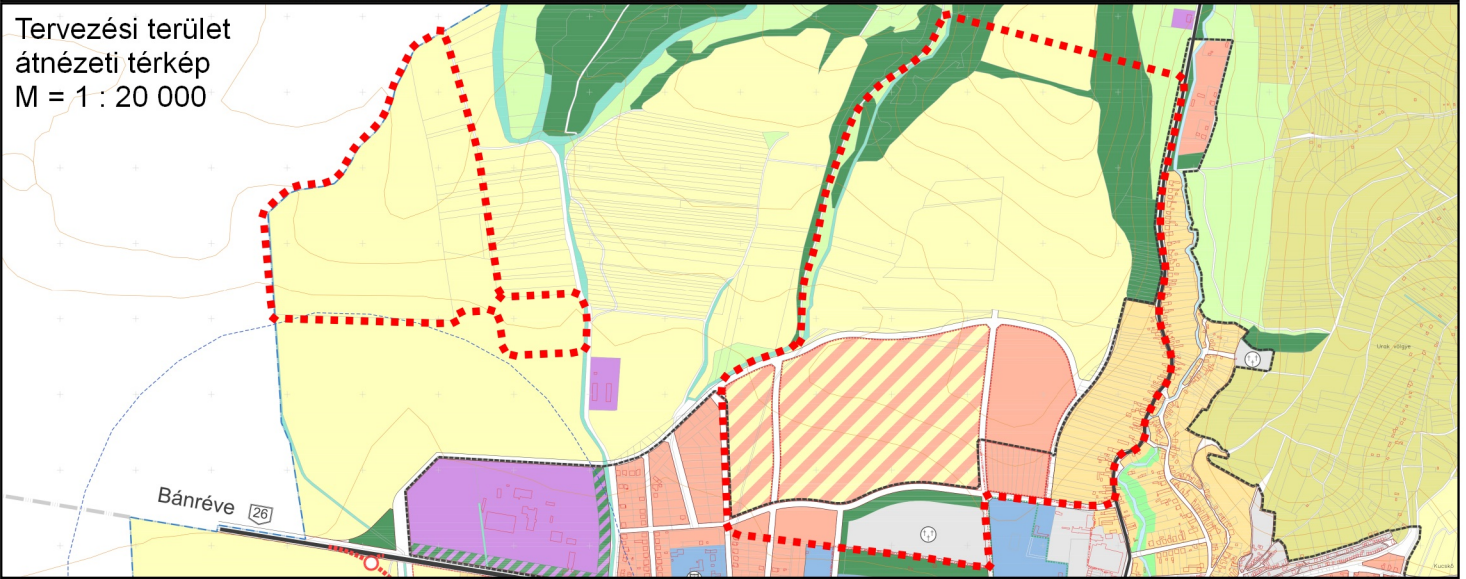

Tervezési terület
Elhelyezési helyszínrajz
M = 1 : 35 000



" KÉSZÜLT AZ ÁLLAMI ALAPADATOK FELHASZNÁLÁSÁVAL "

KÖSZEGHYART BT.

4029 DEBRECEN, KÍGYÓ UTCA 42. TEL.: (0620)384-38-50

megrendelő: PUTNOK VÁROS ÖNKORMÁNYZATA

dátum: 2021.06

terv: PUTNOK VÁROS TELEPÜLÉSRENDEZÉSI TERVE

Tm-00

rajz: ÁTNÉZETI TERVLAP

felelős tervező: Kőszeghy Ábel
TT-09-0655

településtervező munkatárs:

Füzesi Attila