

Jelmagyarázat

Területfelhasználási egységek - beépítésre szánt területek

- Ln** Nagyvárosias lakóterület
- Lk** Kisvárosias lakóterület
- Lke** Kertvárosias lakóterület
- Lf** Falusias lakóterület
- Vt** Településközpont vegyes terület
- Gksz** Kereskedelmi, szolgáltató gazdasági terület
- Gip** Ipari gazdasági terület
- Úú** Üdülőházas terület
- Úh** Hétfélig házas terület
- K-hon** Különleges honvédelmi terület
- K-g** Különleges garázs terület
- K-id** Különleges idegenforgalmi terület
- K-ál** Különleges állatkert terület
- K-bk** Különleges bevásárlóközpont terület
- K-eü** Különleges egészségügyi terület
- K-köz** Különleges közterület
- K-mü** Különleges mezőgazdasági üzemi terület
- K-ok** Különleges oktatási terület
- K-pl** Különleges pince terület
- K-sp** Különleges sportolási célú terület
- K-st** Különleges strand terület
- K-t** Különleges temető terület

Területfelhasználási egységek - beépítésre nem szánt területek

- Eg** Gazdasági erdőterület
- Ev** Védelmi erdőterület
- Ek** Közjóléti erdőterület
- Má** Általános mezőgazdasági terület
- Mk** Kertes mezőgazdasági terület
- Z** Zöldterület
- V** Vízgazdálkodási terület
- Köü** Közúti közlekedési terület
- Kök** Kötőpályás közlekedési terület
- K-köz** Különleges beépítésre nem szánt közterület
- K-sí** Különleges sípálya terület
- K-kp** Különleges kegyeleti park terület
- K-ak** Különleges anyagkezelő terület
- K-sé** Különleges sétány terület
- K-en** Különleges megújuló energiahasznosítási terület

Intézmények

- Igazgatási központ**
- Kegyeleti park**
- Művelődési központ**
- Orvosi rendelő**
- Temető**
- Templom**
- Sportközpont**
- Tervezett sportközpont**

- Tervezett szabadidő központ**
- Oktatási központ**
- Egészségügyi központ**
- Kemping**
- Kórház**
- Művelődési központ**
- Strand**
- Szállás**
- Strand tervezett**

Alaptérképi elemek

- Közigazgatási határ**
- belter_meglevo**
- Belterület határa - meglévő**
- Belterület határa - tervezett**
- Földrészlet határ**
- Megszüntetett jel**

Örökségvédelem

- Országos (nemzetközi) művi értékvédelem**
- Nyilvántartott régészeti lelőhely**
- Új régészeti lelőhelyek - bejelentés alatt (2020)**
- Műemlék**
- Műemléki környezet**
- Helyi művi értékvédelem**
- Helyi jelentőségű védett érték**
- Helyi területi védelem határa**
- Helyi területi védelem határa - beépítési vonal**

Táj- és természetvédelem

- Nemzetközi táj- és természetvédelem**
- Natura 2000 - Különleges madárvédelmi terület**
- Natura 2000 - Kiemelt jelentőségű természetmegőrzési terület**
- Országos és térségi táj- és természetvédelem**
- Fokozottan védett természetvédelmi terület határa**
- Országos jelentőségű természetvédelmi terület - Sás-tó láp**
- Országos jelentőségű természetvédelmi terület - Gyöngyösi Sár-hegy TT**
- Országos jelentőségű természeti emlék és védett természeti érték - Földvár**
- Tájvédelmi körzet határa - Mátrai TK**
- Tájvédelmi terület övezete**
- Országos Ökológiai Hálózat Magterület övezete**
- Országos Ökológiai Hálózat Ökológiai folyosó övezete**
- Országos Ökológiai Hálózat Pufferterület övezete**
- Egyedi tájérték (tájékoztató jellegű)**

Helyi táj- és természetvédelem

- Helyi jelentőségű védett természeti érték**

Környezetvédelem

- Talaj- és vízvédelem**
- Vízminőség-védelmi terület övezete**
- Felszíni víz parti sávja**
- Egyéb**
- Ásványi nyersanyag tekintetében megkutató terület határa**
- Védőterület, védőtávolság, védősáv határa**

Nyomvonalas elemek, objektumok

- Közüti közlekedés**
- Gyorsforgalmi út - meglévő**

- Főút (I. és II. rendű) meglévő**
- Főút tervezett**
- Országos mellékút meglévő**
- Országos mellékút tervezett**
- Gyűjtőút meglévő**
- Gyűjtőút tervezett**
- Kerékpárút meglévő**
- Kerékpárút tervezett**
- Gyalogút**
- Tervezett P+R parkoló**

Kötőpályás közlekedés

- Vasúti mellékvonalak**
- Vasútállomás**

Légi közlekedés

- Repülőtér**

Híd / Alagút / Csomópont

- Felüljáró / Aluljáró meglévő**
- Felüljáró / Aluljáró tervezett**
- Szintbeni csomópont - meglévő**
- Szintbeni csomópont - tervezett**
- Szintbeni vasúti kereszteződés - meglévő**
- Szintbeni vasúti kereszteződés - tervezett**

Közművek, híradás

- Víziközművek**
- Vízű**
- Vízműkutak**
- Vízáró, medence**
- SZÁ** Szennyvízátelő
- SZT** Szennyvíztisztító
- Energia közművek**
- Villamos energia**
- Villamosenergia alállomás**
- Villamosenergia transzformátor állomás**
- Középfeszültségű elektromos vezeték (35kV-ig)**
- Nagyfeszültségű elektromos vezeték (132 kV)**
- Villamosenergia átviteli hálózat - MAVIR (Detk-Zugló II 220 kV)**
- Földgáz**
- Gázátadó állomás**
- Gázfogadó állomás**
- Gáznyomáscsökkentő**
- Nagy-középnomású földgáz gerincelvező vezeték**
- Nagynyomású földgáz szállítóvezeték**
- Fáklyavezeték**

Távhő


- Fűtőerőmű**

Hírközlés

- Átjátszó állomás, adótorony**
- Bányászati hírközlő kábel**

Térségi szerkezeti elemek

- Jó termőhelyi adottságú szántók övezete**
- Kiváló termőhelyi adottságú szántók övezete**
- Kiváló termőhelyi adottságú szántók övezete**
- Erdők övezete**

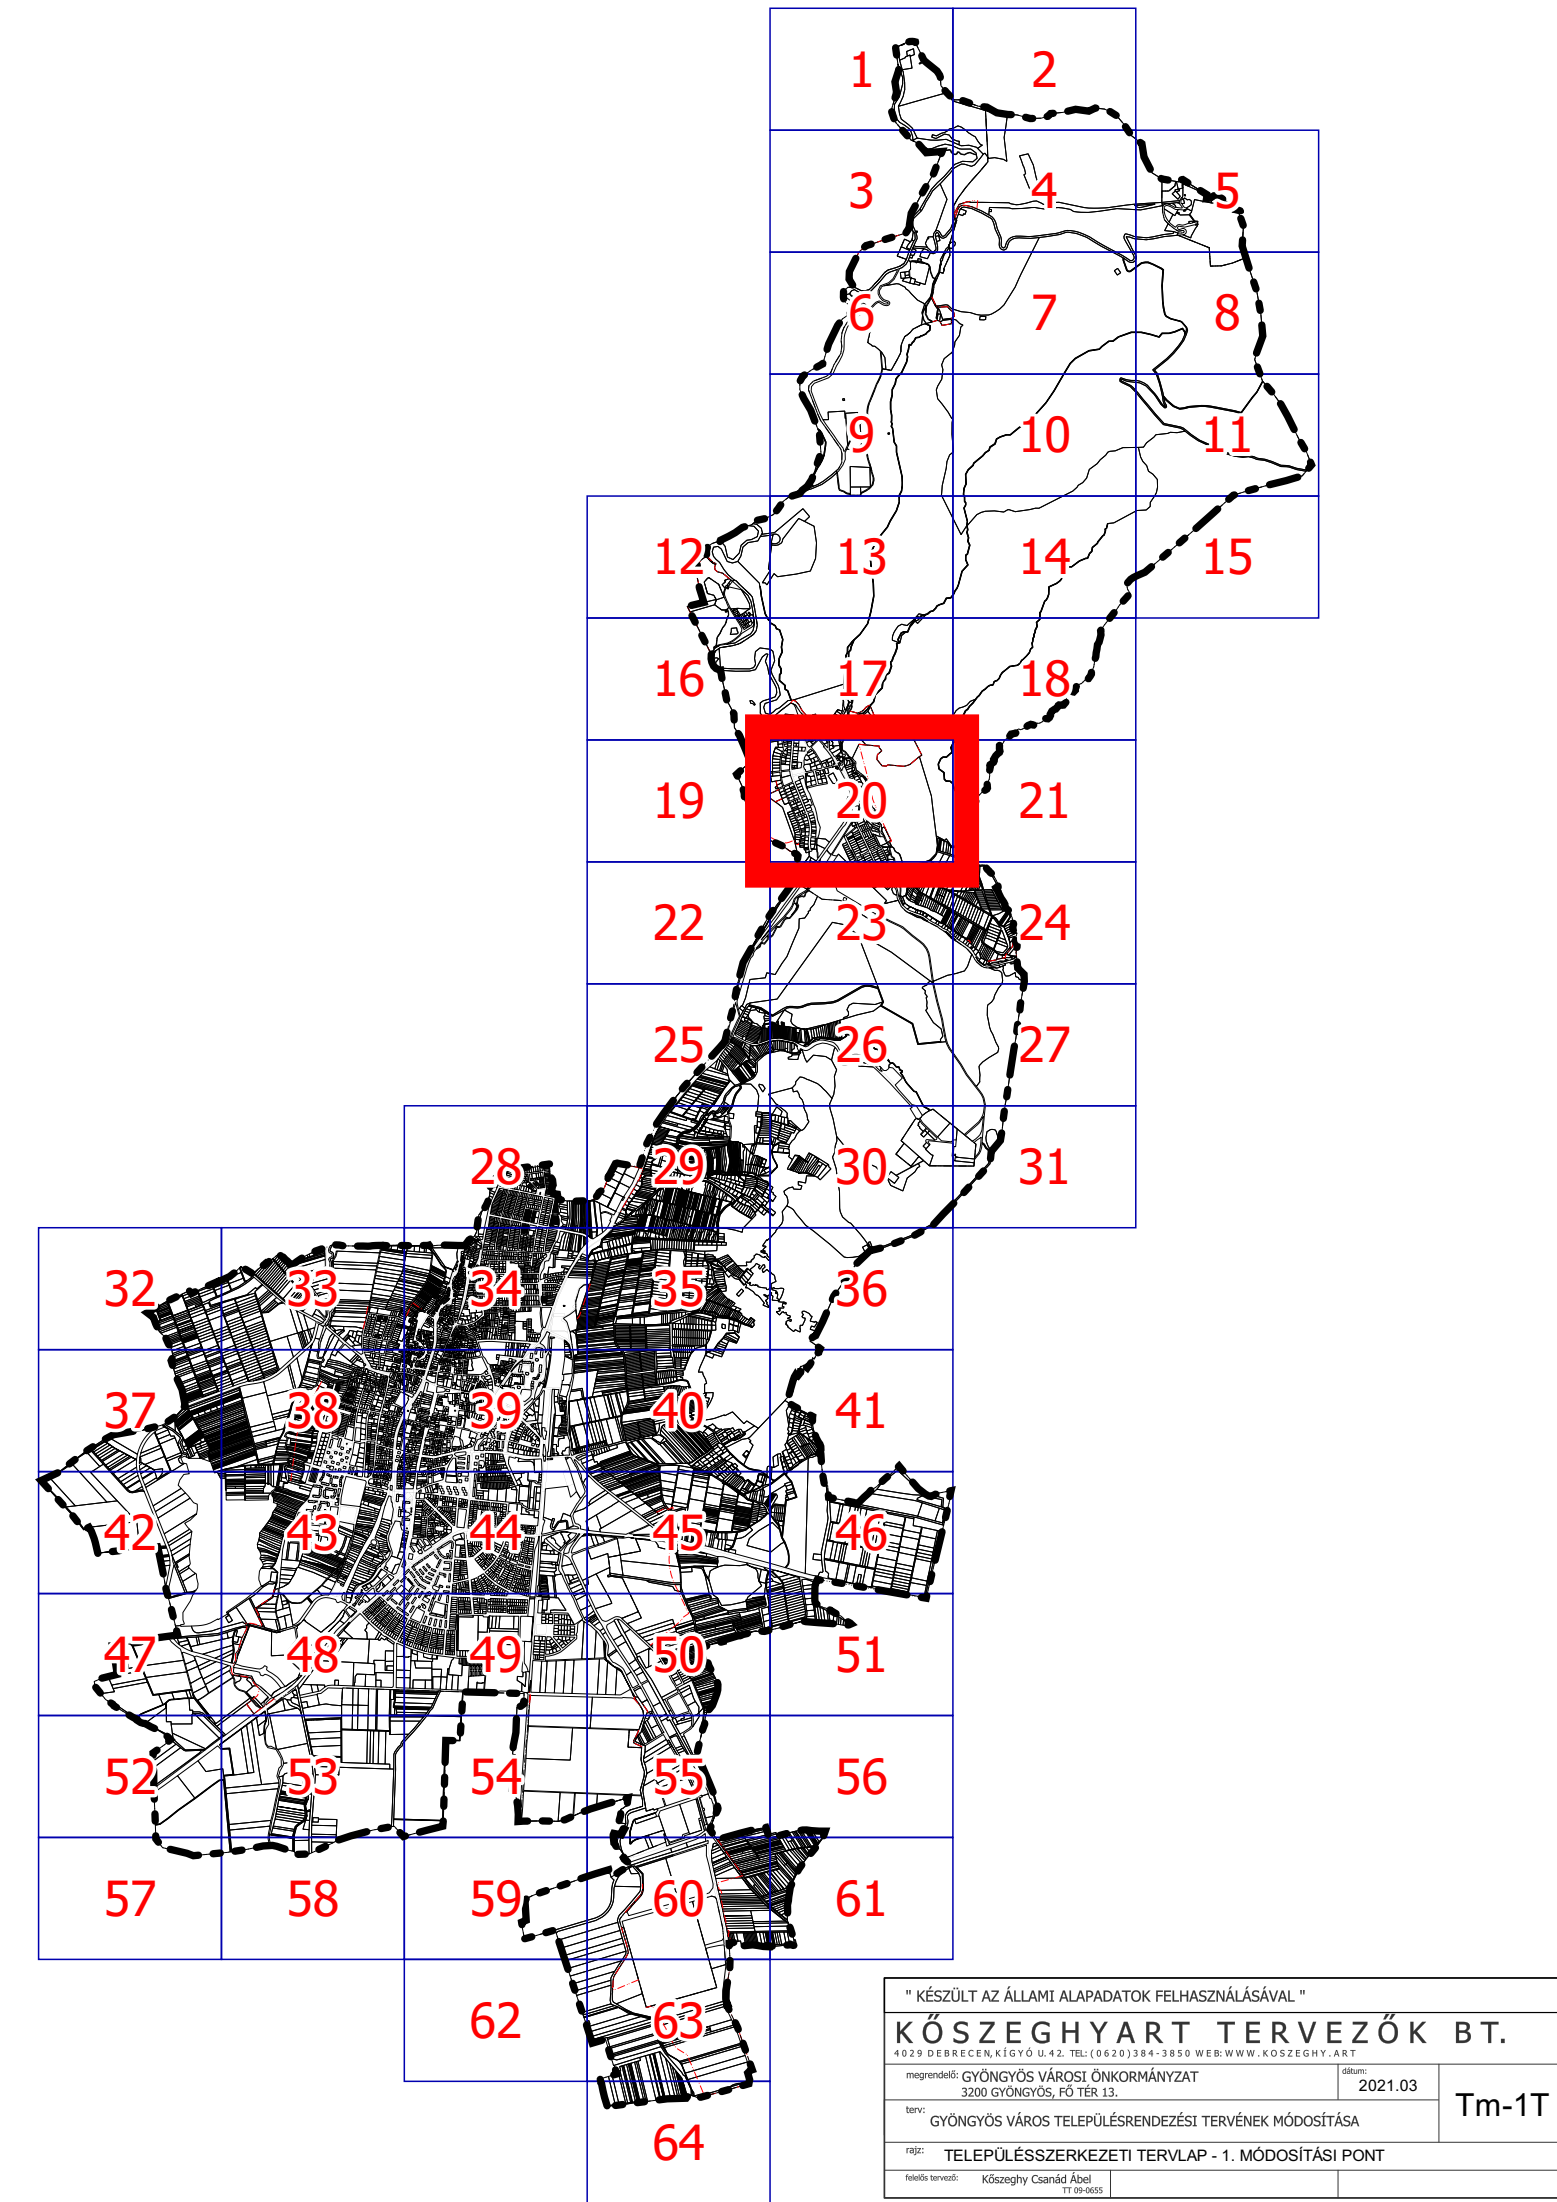

" KÉSZÜLT AZ ÁLLAMI ALAPADATOK FELHASZNÁLÁSÁVAL "

KÖSZEGHYART TERVEZŐK BT.

4029 DEBRECEN, KÍGYÓ U.42. TEL: (0620)384-3850 WEB: WWW.KOSZEGHY.ART

megrendelő: GYÖNGYÖS VÁROSI ÖNKORMÁNYZAT 3200 GYÖNGYÖS, FŐ TÉR 13.	dátum: 2021.03	Tm-1T
terv: GYÖNGYÖS VÁROS TELEPÜLÉSRENDEZÉSI TERVÉNEK MÓDOSÍTÁSA	rajz: TELEPÜLÉSSZERKEZETI TERVLAP - 1. MÓDOSÍTÁSI PONT	
felelős tervező: Kőszeghy Csanád Ábel TT 09-0655		

Tervezési terület határa

20

Dobogó

19

17

21

23

