


ABASÁR KÖZSÉG TELEPÜLÉSRENDEZÉSI ESZKÖZEINEK MÓDOSÍTÁSA

Jelmagyarázat

- Érvényes szabályozási terv határa
- Alaptérkép**
- Épületek
- Épület és tartozéka
- Megszüntetendő jel
- Földrészlet határa
- Minőségi osztály határa
- Alrészlet határa
- Meglévő belterülethatár
- Tervezett telekhatár
- Történelmi településkép-védelmi terület határa
- Építési övezet és övezet határ
- II. rendű közlekedési célú közterület
- Szintvonalak

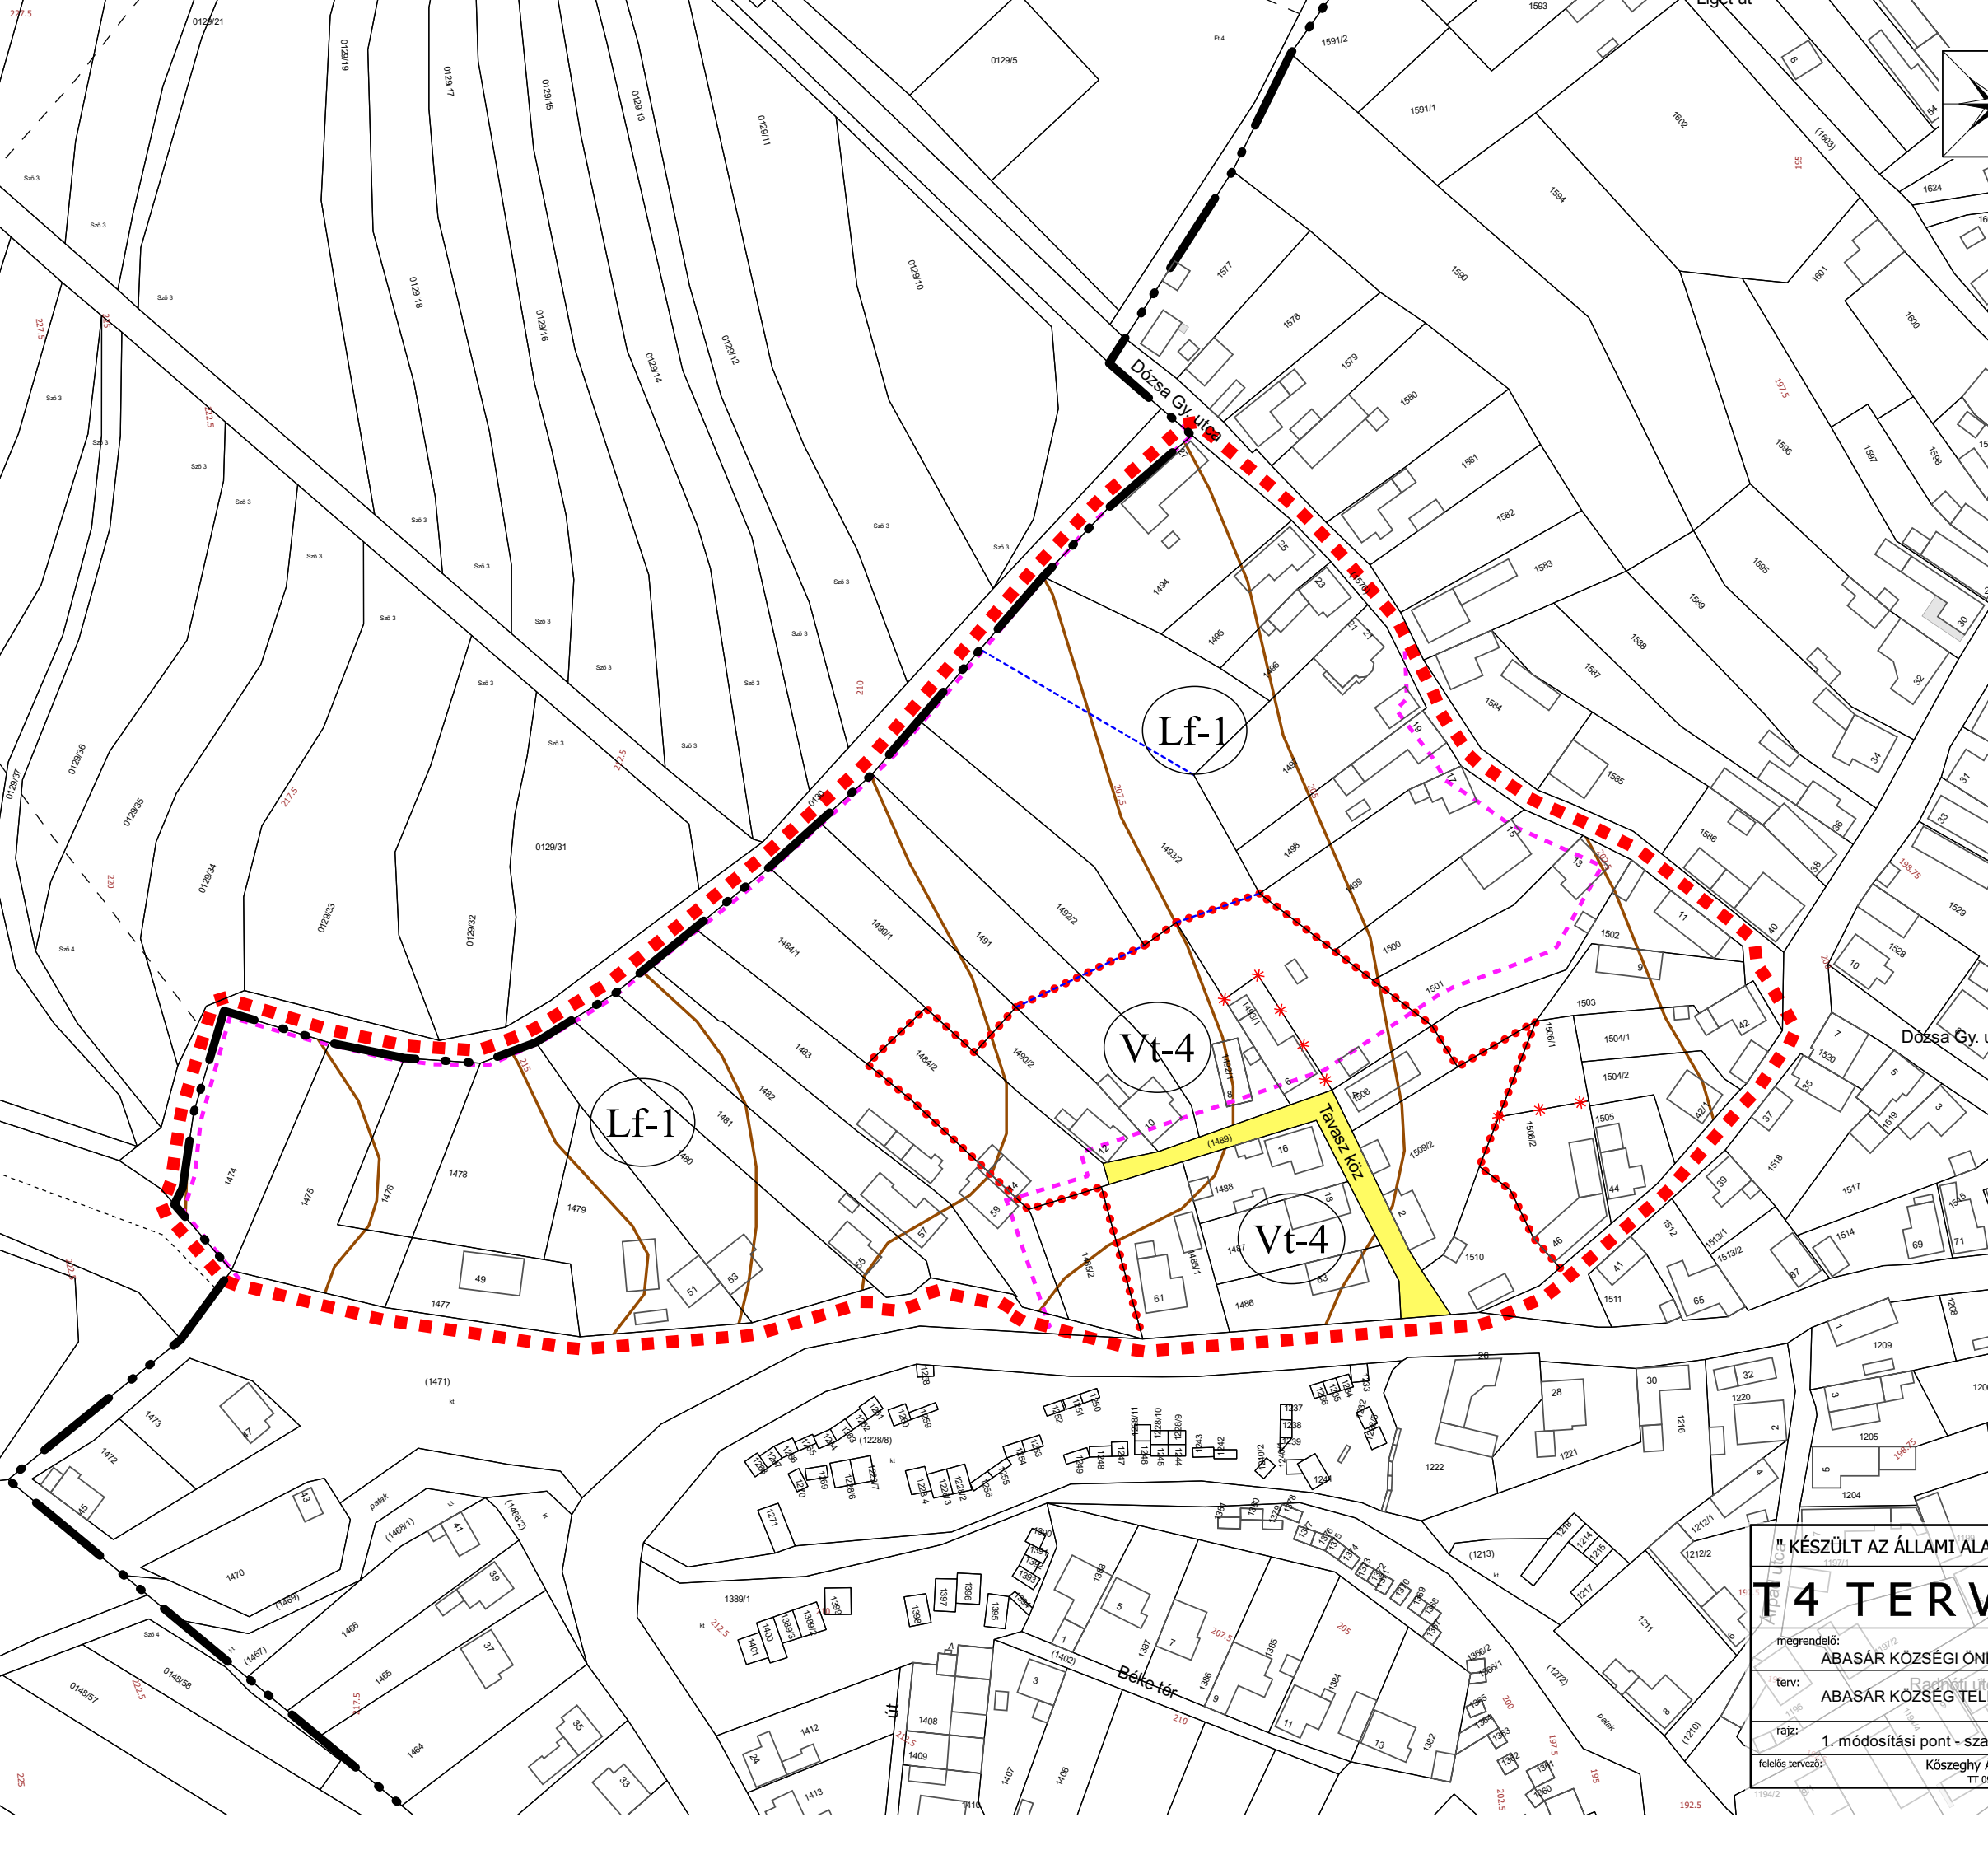

" KÉSZÜLT AZ ÁLLAMI ALAPADATOK FELHASZNÁLÁSÁVAL "		
T4 TERV TISZÁNTÚLI TERÜLETERVEZŐ IRODA BT 4029 DEBRECEN LÓRÁNTFFY UTCA 25. TEL: 20-384-3850		
megrendelő: ABASÁR KÖZSÉGI ÖNKORMÁNYZAT	dátum: 2021.06	Tm-1Sz
terv: ABASÁR KÖZSÉG TELEPÜLÉSRENDEZÉSI TERVE	M 1:1500	
rajz: 1. módosítási pont - szabályozási tervlap		
felelős tervező: Kőszeghy Ábel TT 09 0655		