


PÜSPÖKLADÁNY VÁROS
TELEPÜLÉSSZERKEZETI TERV

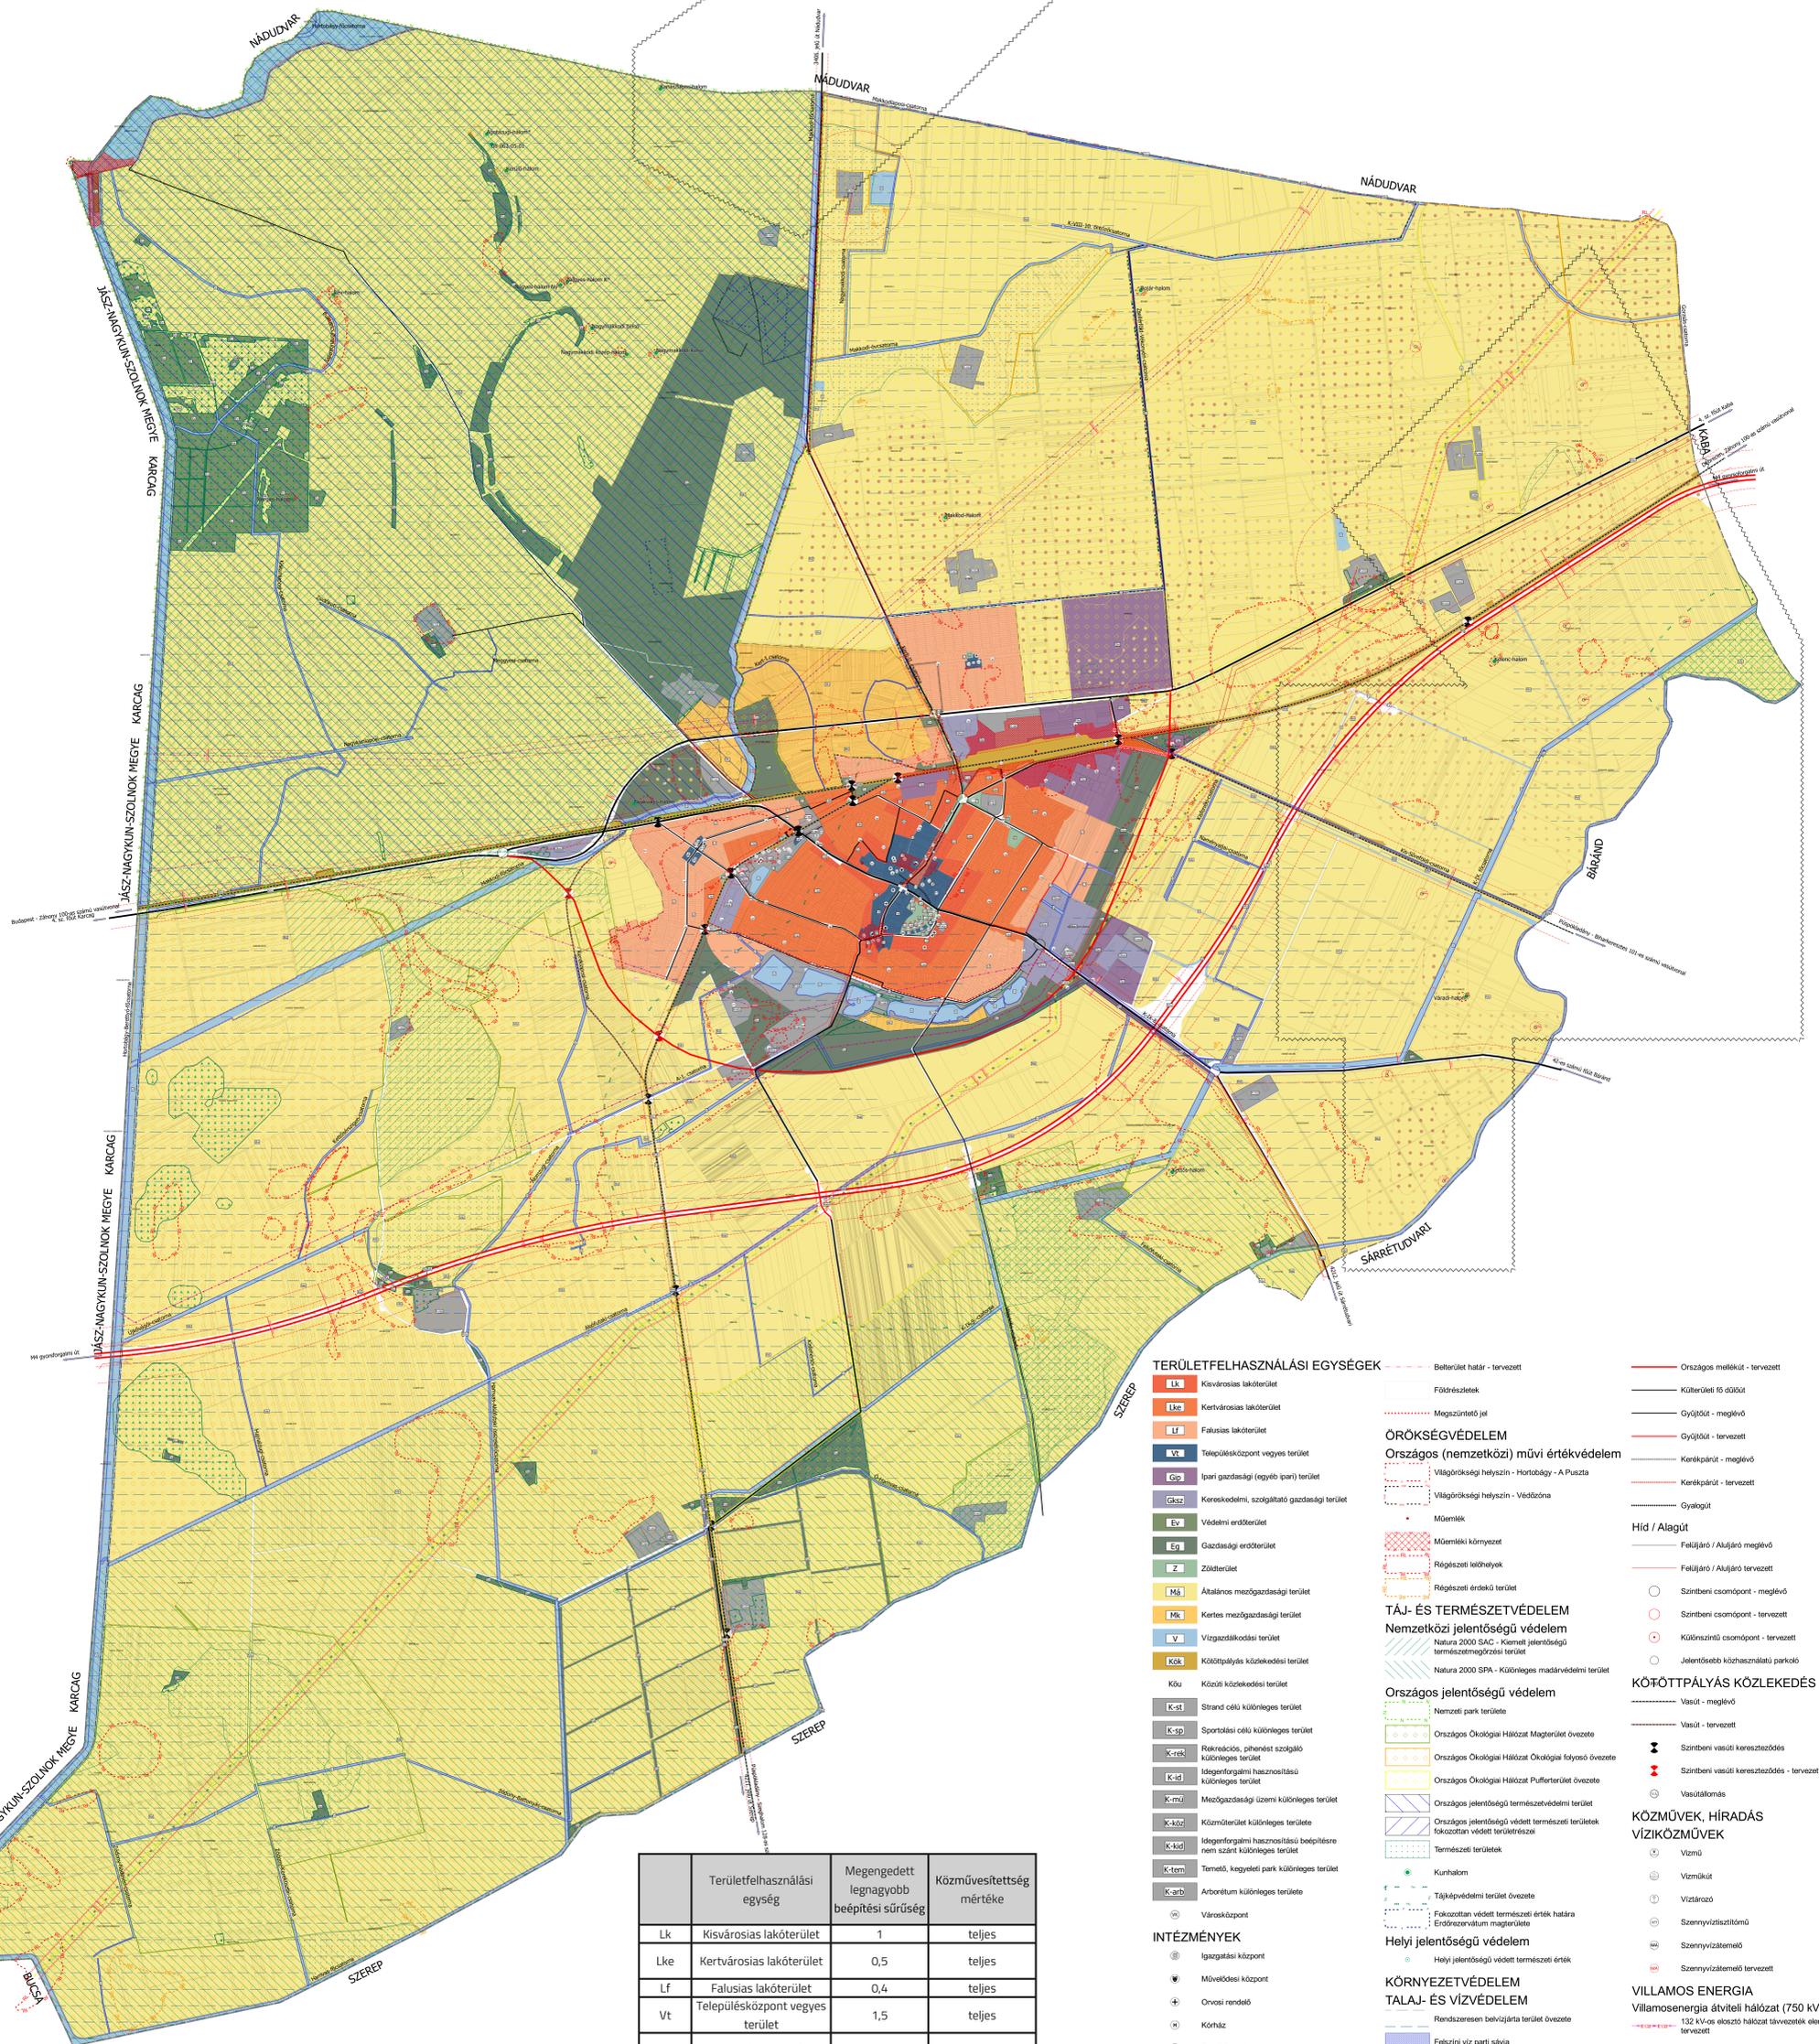

Területfelhasználási egység	Megengedett legnagyobb beépítési sűrűség	Közművesítettség mértéke
Lk	1	teljes
Lke	0,5	teljes
Lf	0,4	teljes
Vt	1,5	teljes
Gksz	1	teljes
Gip	1	teljes
Kst	0,2	teljes
Ksp	0,35	teljes
Krek	0,15	részleges
Kid	0,4	részleges
Kmü	0,4	hiányos
Kköz	0,4	részleges

TERÜLETFELHASZNÁLÁSI EGYSÉGEK

- Lk Kétfázisú lakóterület
- Lke Kertvárosias lakóterület
- Lf Falusias lakóterület
- Vt Településközpont vegyes terület
- Gip Ipari gazdasági (egyéb ipari) terület
- Gksz Kereskedelmi, szolgáltató gazdasági terület
- Ev Védelt erdőterület
- Er Gazdasági erdőterület
- Z Zöldterület
- MÁ Általános mezőgazdasági terület
- Mk Kertes mezőgazdasági terület
- V Vízgazdálkodási terület
- Kök Köztisztviselési terület
- Kst Strand célú különleges terület
- Ksp Sportolási célú különleges terület
- Krek Rekreációs, pihenést szolgáló különleges terület
- Kid Idegenforgalmi hasznosítású különleges terület
- Kmü Mezőgazdasági üzemi különleges terület
- Kköz Közműterület különleges terület
- Karb Arbortum különleges területe

INTÉZMÉNYEK

- Igazgatási központ
- Művelődési központ
- Orvosi rendelő
- Kórház
- Sportközpont
- Tervezett sportközpont
- Kemping
- Strand
- Tervezett szabadidő központ
- Oktatási központ
- Templom
- Temető

ALAPTÉRKEPI ELEMEK

- Közigazgatási határ
- Belterület-határ - meglévő
- Belterület-határ - tervezett

ÖRÖKSÉGVÉDELME

- Országos (nemzetközi) művi értékvédelem
- Világörökségi helyszín - Hortobágy - A Pusztai
- Világörökségi helyszín - Védőzóna
- Műemlék
- Műemlék környezet
- Régészeti lelőhelyek
- Régészeti értéktérület

TÁJ- ÉS TERMÉSZETVÉDELME

- Nemzetközi jelentőségű védelem
- Natura 2000 SAC - Kiemelt jelentőségű természetmegőrzési terület
- Natura 2000 SPA - Különleges madárvédelmi terület
- Országos jelentőségű védelem
- Nemzeti park területe
- Országos Ökológiai Hálózat Magterület övezete
- Országos Ökológiai Hálózat Ökológiai folyosó övezete
- Országos Ökológiai Hálózat Pufferterület övezete
- Országos jelentőségű természetvédelmi terület
- Országos jelentőségű védett természeti területek fokozottan védett területei övezete
- Természeti területek
- Kunhalom
- Tájképvédelmi terület övezete
- Fokozottan védett természeti értéktérület határa
- Erdőrezervátum magterülete

Helyi jelentőségű védelem

- Helyi jelentőségű védett természeti érték

KÖRNYEZETVÉDELME

- TALAJ- ÉS VÍZVÉDELME
- Rendszerezően bevezetett terület övezete
- Felszini víz parti sávja
- Felszini víz védvonal (bőltés, gát)
- Nagyvízi meder

EGYÉB

- Védőterület, védőhatárolás, védősáv határa
- Bányatelek határa
- Szénhidrogén kutak és védőhatárolásuk
- Különleges intézkedést igénylő terület

NYOMVONALAS ELEMEK, OBJEKTUMOK

- KÖZÚTI KÖZLEKEDÉS
- Gyorsforgalmi út - tervezett
- Főút (I. és II. rendű)
- Főút (I. és II. rendű) tervezett
- Országos mellékút - meglévő

KÖZLEKÉSEK

- Belterület-határ - tervezett
- Földrészteltek
- Megszüntetett jel
- Országos mellékút - tervezett
- Közületeti fő út
- Gyűjtőút - meglévő
- Gyűjtőút - tervezett
- Keretparkút - meglévő
- Keretparkút - tervezett
- Gyalogút

Híd / Alagút

- Felújító / Alufő meglévő
- Felújító / Alufő tervezett
- Szintben csomópont - meglévő
- Szintben csomópont - tervezett
- Különböző szintű csomópont - tervezett
- Jelenlegi csomópont - meglévő
- Jelenlegi csomópont - tervezett

KÖTŐTTPÁLYÁS KÖZLEKEDÉS

- Vasút - meglévő
- Vasút - tervezett
- Szintben vasúti kereszteződés
- Szintben vasúti kereszteződés - tervezett
- Vasútkiosztás

KÖZMŰVEK, HÍRADÁS VÍZKÖZMŰVEK

- Vízum
- Vízkiút
- Víztorozó
- Szennyvíztisztító
- Szennyvíztároló
- Szennyvíztároló

VILLAMOS ENERGIA

- Villamosenergia átviteli hálózat (750 kV)
- 152 kV-os átviteli hálózat távezeték elemei
- Villamosenergia állomás
- Transzformátor állomás
- Transzformátor állomás tervezett

GÁZKÖZMŰVEK

- Nagymennyiségű földgáz szállítószerkezetek
- Nagymennyiségű földgáz gerincvezeték
- Gázfogyasztó állomás

TÁVHŐ

- Fűtőmű

TÉRSÉGI SZERKEZETI ELEMEK

- Erdők övezete
- Erdőtelepítésre javasolt terület övezete
- Jó termőhelyi adottságú szántók övezete
- Kiváló termőhelyi adottságú szántók övezete

"KÉSZÜLT AZ ÁLLAMI ALAPADATOK FELHASZNÁLÁSÁVAL"
"ADATSZOLGÁLTATÁS SORSZÁMA: 1631"

KÖSZEGHY ÉPÍTÉSZET BT.
4029 DEBRECEN, LŐRÁNTFFY U. 25/B TEL: (0620)384-3850 WEB: WWW.KOSZEGHY.HU

megrendelő: PÜSPÖKLADÁNY VÁROS ÖNKORMÁNYZATA
4150 PÜSPÖKLADÁNY, BOCSKAI U. 2.

terv: PÜSPÖKLADÁNY VÁROS TELEPÜLÉSSZERKEZETI TERVE

rajz: TELEPÜLÉSSZERKEZETI TERV

felelős tervező: Dr. Kőszeghy Attila
Tervezői szakági tervrajz: Szabó Lőránt
Tervezői szakági tervrajz: Vasas Károly
Tervezői szakági tervrajz: Lakatos István

dátum: 2022.09.09.
M. 1.20000

T-1

A 72/2020. (X. 29.) SZ. ÖKT. HATÁROZAT 6. MELLÉKLETE
MÓDOSÍTVA A 19/2021. (III. 10.) ÖKT. HATÁROZATTAL
MÓDOSÍTVA A 84/2022. (VIII. 25.) ÉS A 86/2022. (VIII. 25.) ÖKT. HATÁROZATOKKAL