

HATÁROZATI JAVASLAT:

...../2022. (.....) K.T. sz. határozat

Nagycsécs Község Önkormányzatának Képviselő-testülete az alábbi határozatot hozta:

NAGYCSÉCS KÖZSÉG

TELEPÜLÉSSZERKEZÉSI ESZKÖZEINEK

a tervezett napelemes kiserőmű elhelyezésével kapcsolatos
településszerkezeti terv részbeni módosítását jóváhagyja

1. A Képviselő-testület Nagycsécs Község Településszerkezeti tervének módosítását az 1. melléklet szerint jóváhagyja. A Településszerkezeti terv módosítással nem érintett részei hatályban maradnak.
2. A Településszerkezeti Terv Leírását a Településszerkezeti terv módosítása érinti. A Településszerkezeti Terv Leírás III. fejezetének 18. Beépítésre nem szánt területek csoportja Különleges beépítésre nem szánt terület – Kk alpontja az alábbiak szerint egészül ki:

Különleges beépítésre nem szánt területek:


„ - Megújuló energia-hasznosítási terület – Kk/en”

Felelős: Molnár Márió Gergő polgármester

Határidő: azonnal

Nagycsécs,

Molnár Márió Gergő
polgármester

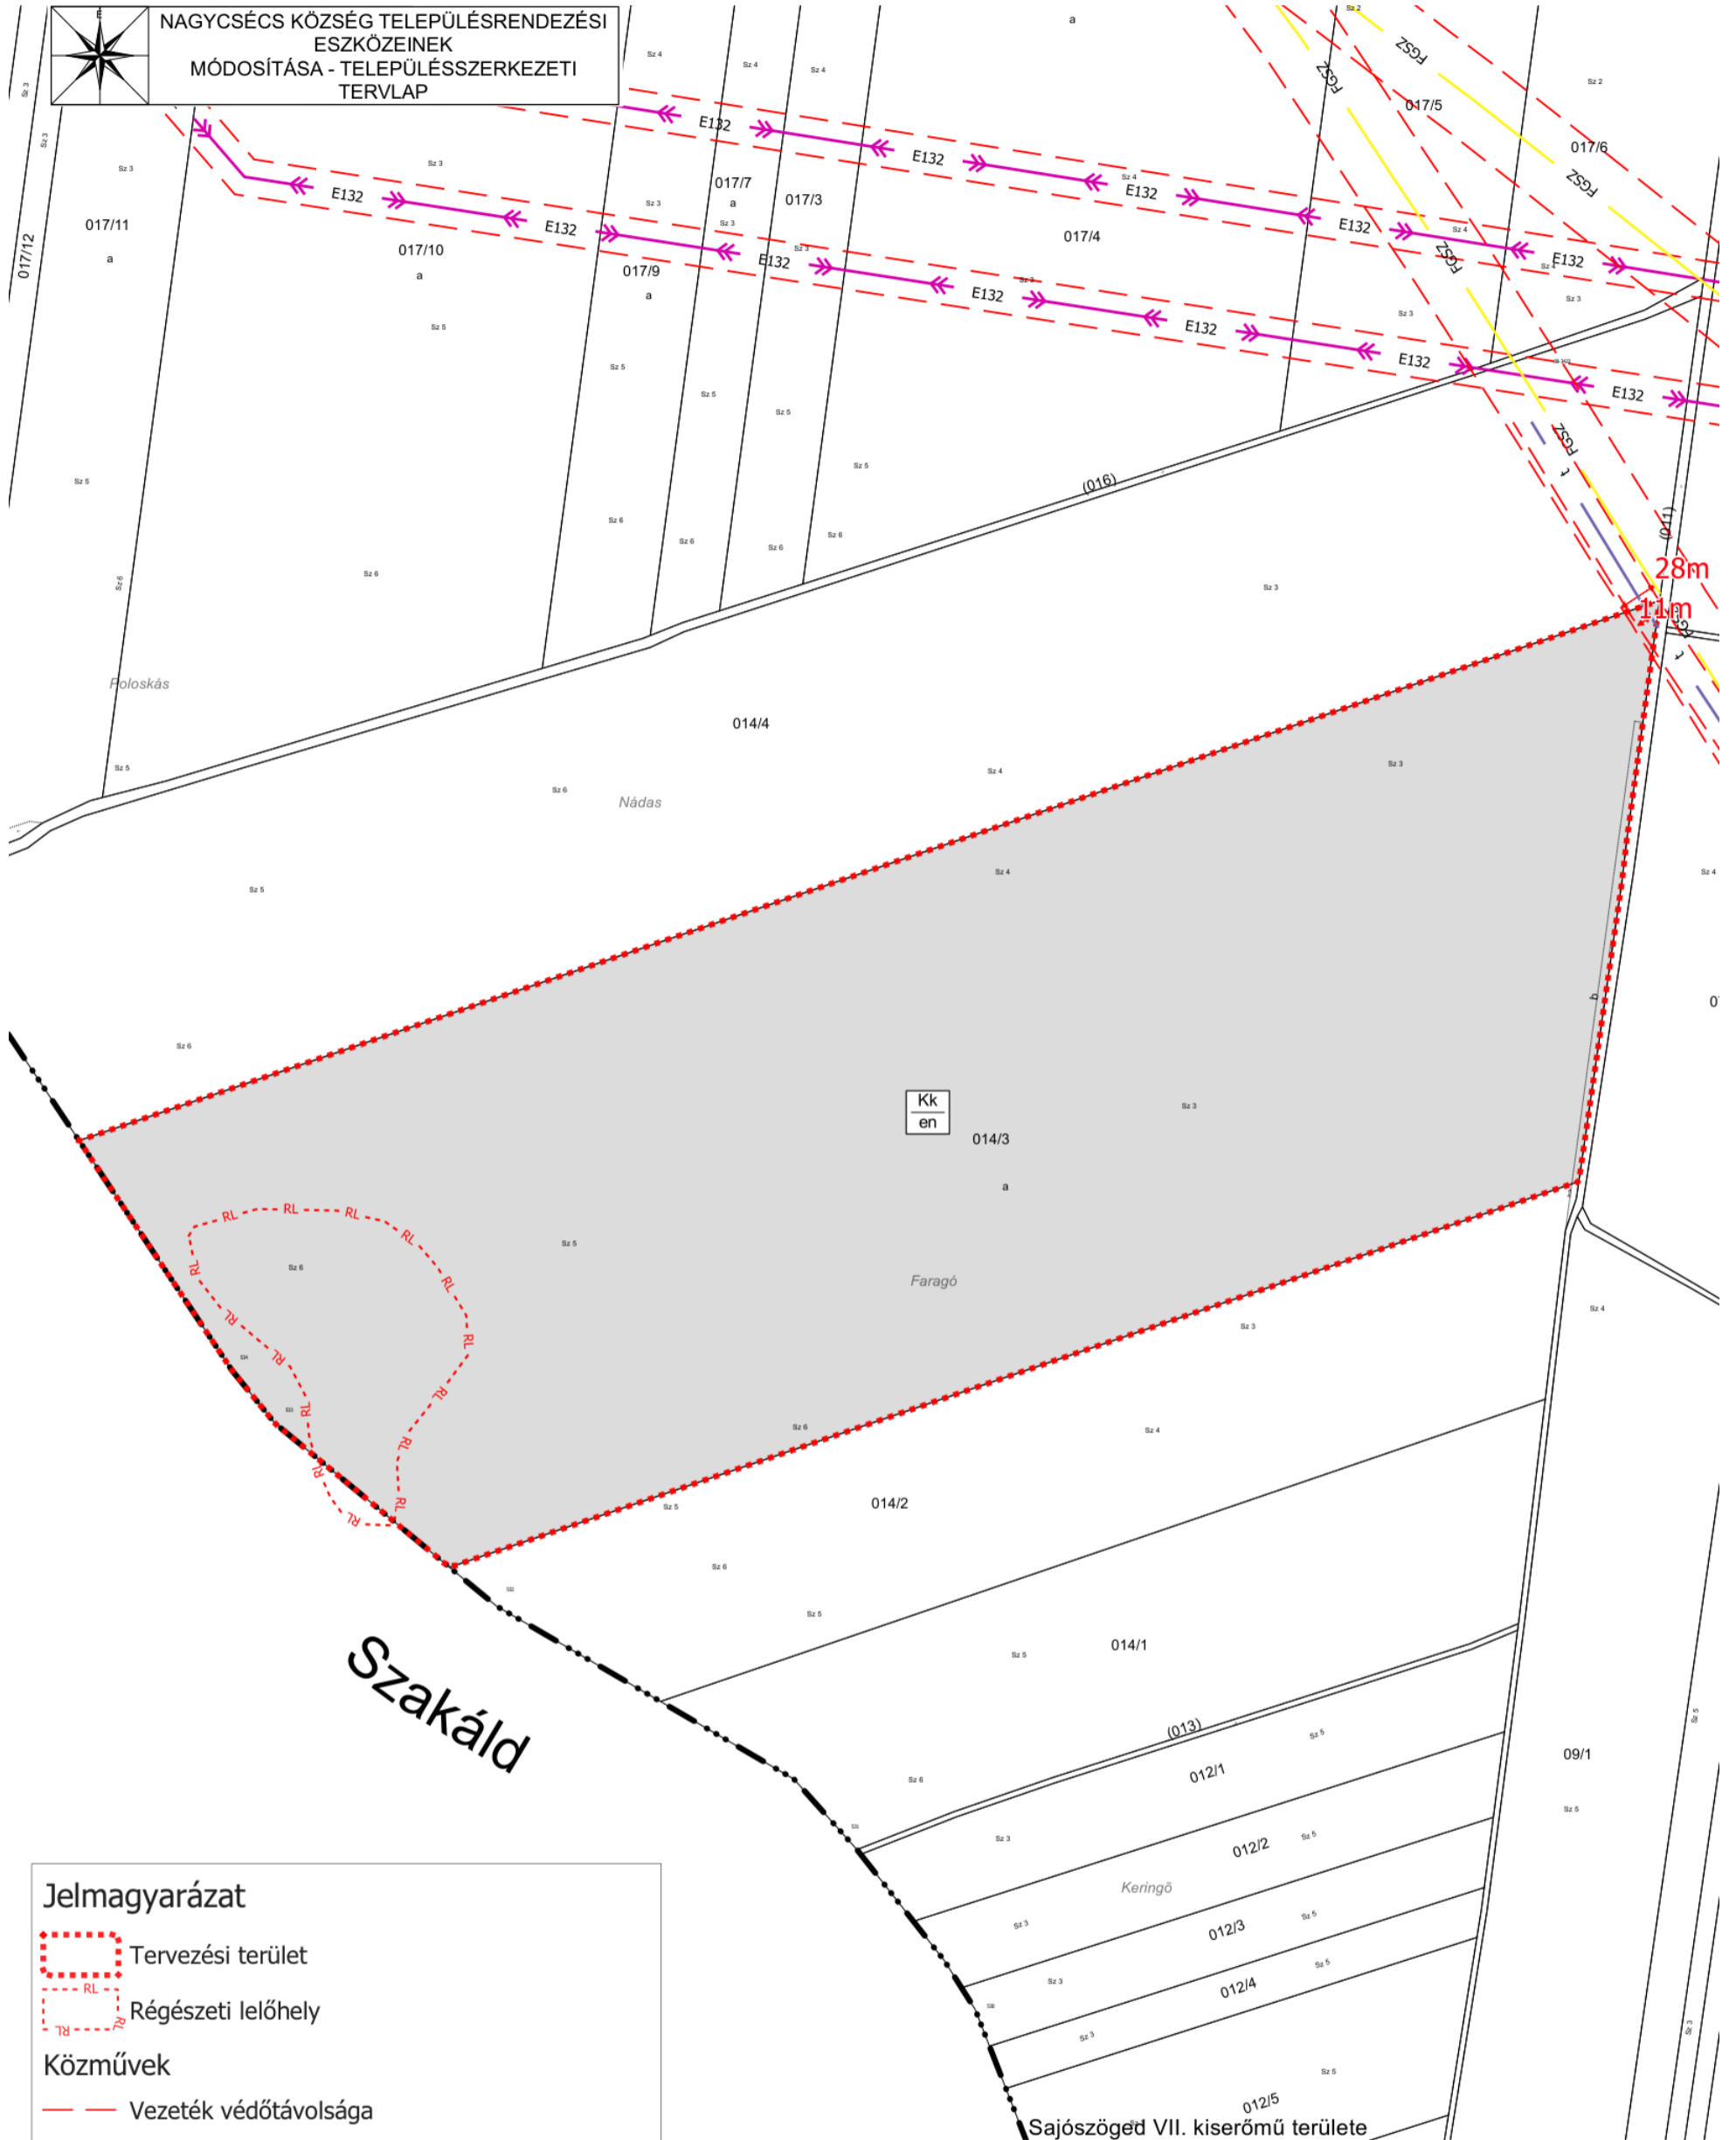

Jelmagyarázat

- Tervezési terület
- Régészeti lelőhely

Közművek

- Vezeték védőtávolsága
- FGSZ földgáz távvezeték
- 132 kV elektromos vezeték
- Tiszaújváros-Kazincbarcika DN200 Etilén vezeték

" KÉSZÜLT AZ ÁLLAMI ALAPADATOK FELHASZNÁLÁSÁVAL "	
KŐSZEGHYART BT.	
4029 DEBRECEN, KÍGYÓ UTCA 42. TEL.: (0620)384-38-50	
megrendelő:	NAGYCSÉCS KÖZSÉG ÖNKORMÁNYZATA 3598 NAGYCSÉCS, APPONYI ÚT 50.
dátum:	2022.01
terv:	NAGYCSÉCS KÖZSÉG TELEPÜLÉSRENDEZÉSI TERVE
rajz:	TELEPÜLÉSSZERKEZETI TERVLAP - M 1:4000
felelős tervező:	Kőszeghy Ábel TT-09-0655
településtervező munkatárs:	Füzesi Attila