




GYÖNGYÖS VÁROS TELEPÜLÉSRENDEZÉSI  
ESZKÖZEINEK  
ALÁTÁMASZTÓ MUNKARÉSZE

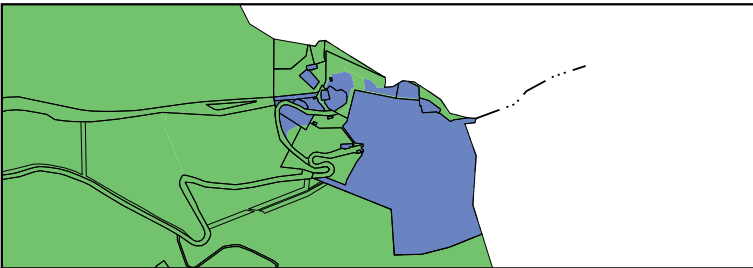


KÉKESTETŐ BELTERÜLETE ÉS ANNAK KÖRNYEZETE

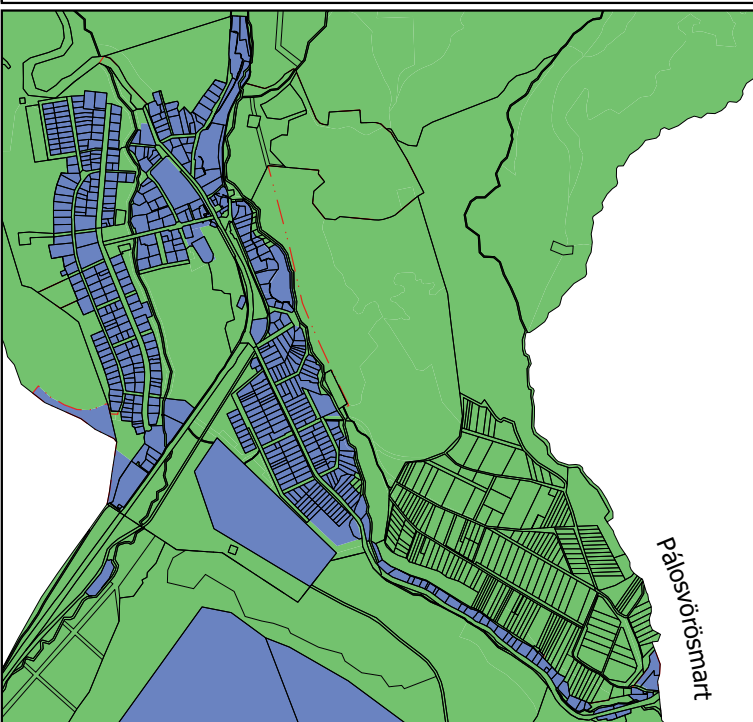


MÁTRAFÜRED ÉS KÖRNYEZETE

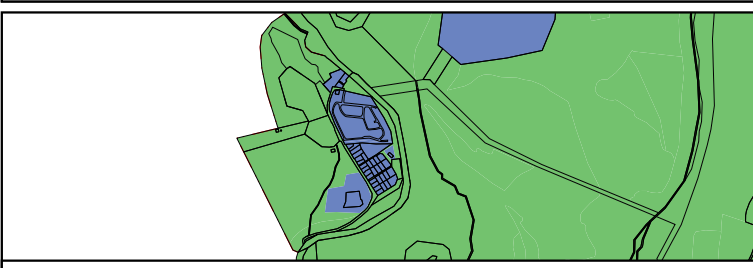


SÁSTÓ ÉS KÖRNYEZETE

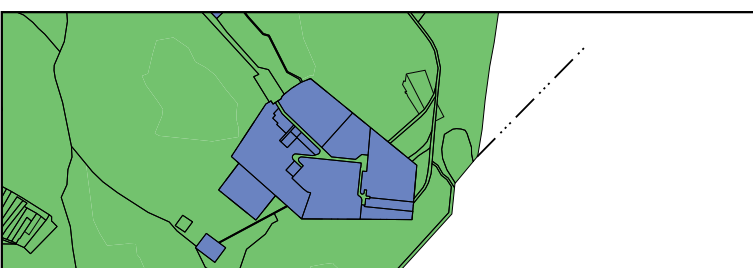

PIPIHEGY ÉS KÖRNYEZETE

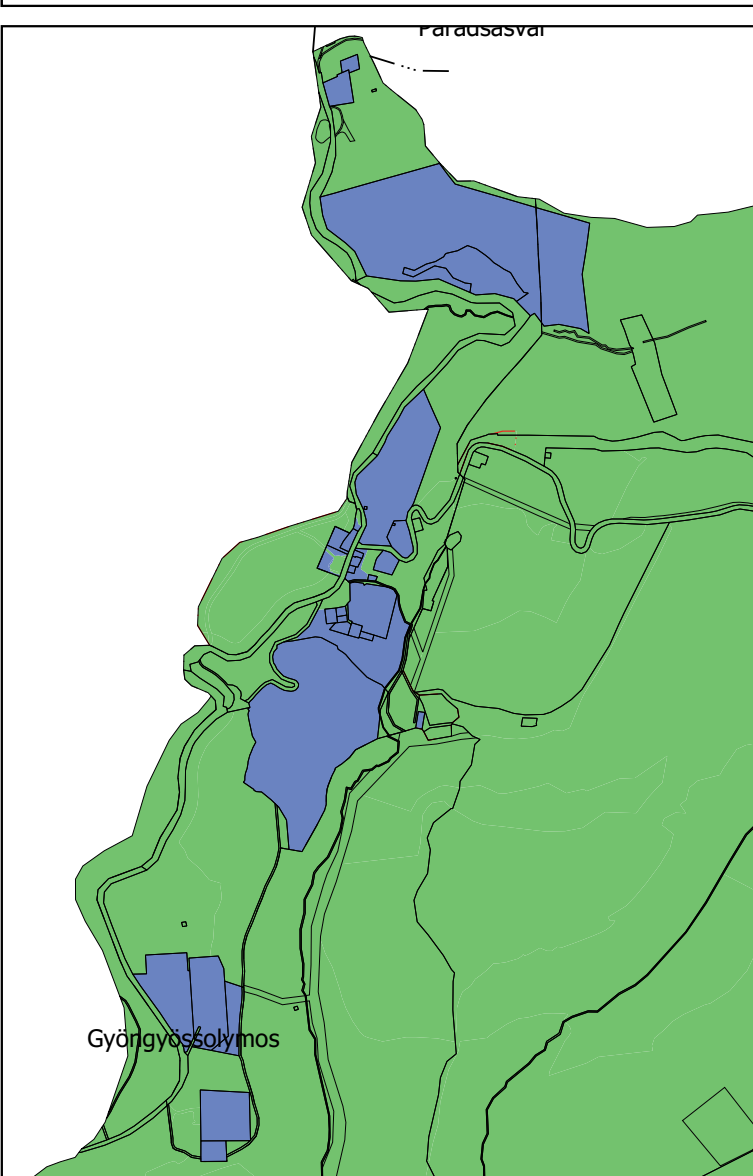

MÁTRAHÁZA ÉS KÖRNYEZETE

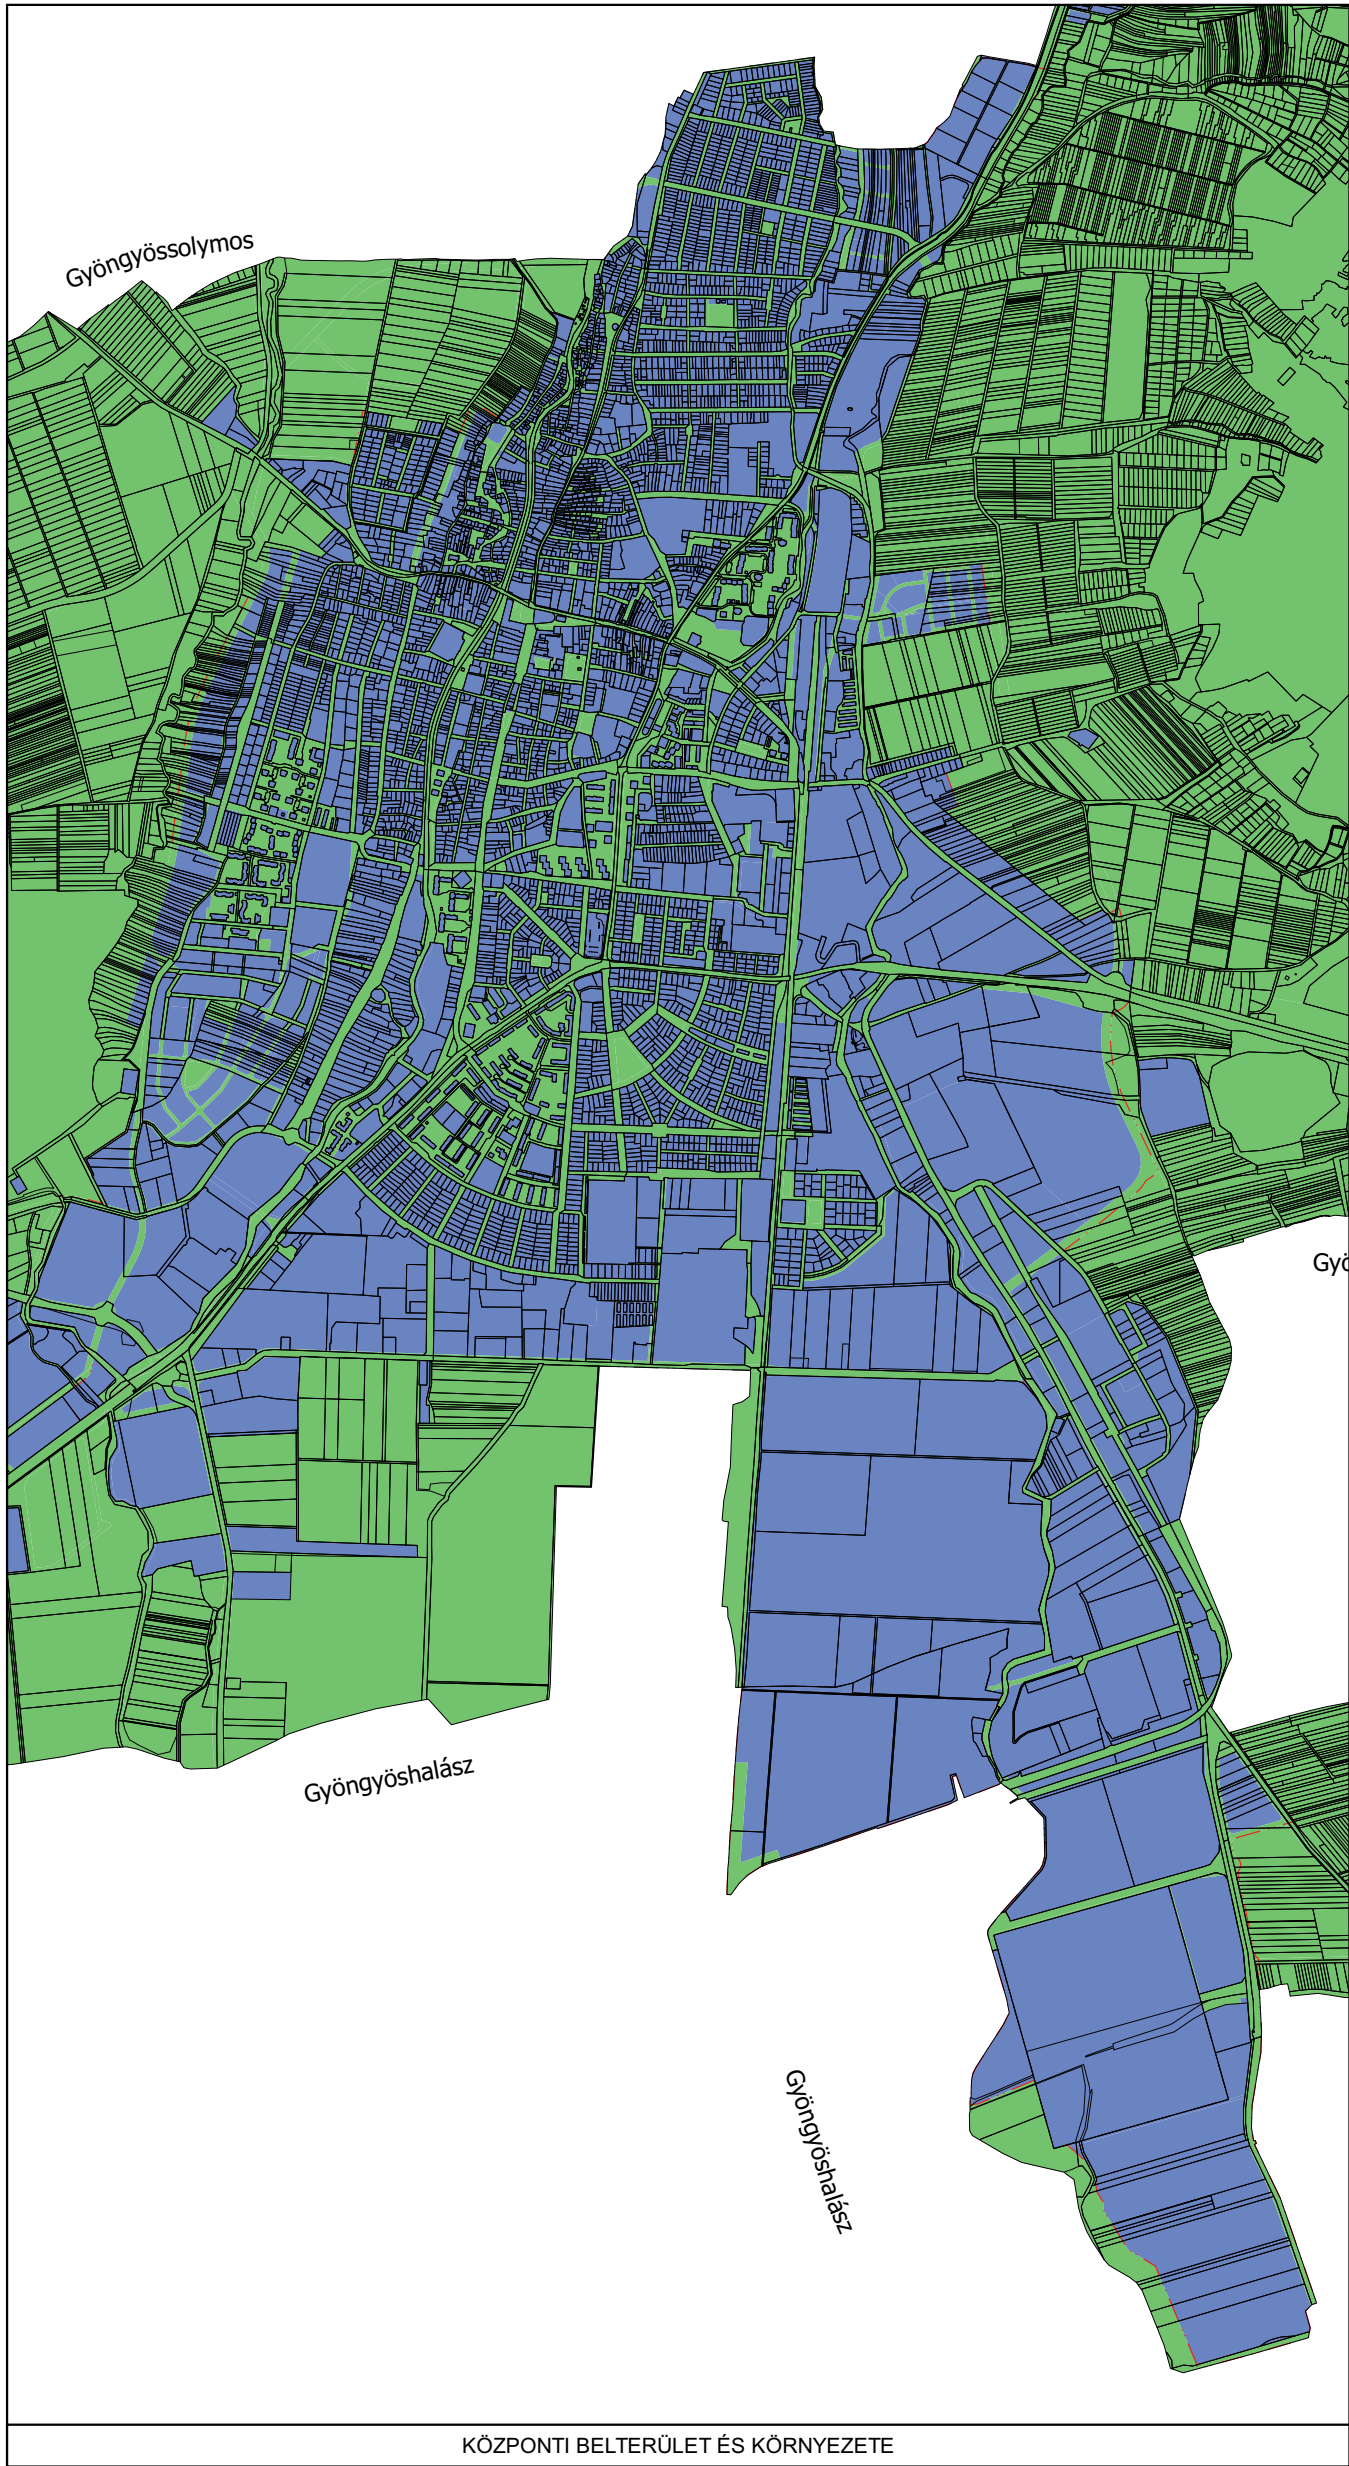

KÖZPONTI BELTERÜLET ÉS KÖRNYEZETE

- Beépítésre nem szánt területek
- Beépítésre szánt területek

<b>KŐSZEGHYART TERVEZŐK BT.</b>			
4029 DEBRECEN, KÍGYÓ U.42. TEL: (0620)384-3850 WEB: WWW.KOSZEGHY.ART			
megrendelő: GYÖNGYÖS VÁROSI ÖNKORMÁNYZAT 3200 GYÖNGYÖS, FŐ TÉR 13.		dátum: 2022.06.	<b>TR-2</b>
terv: GYÖNGYÖS VÁROS TELEPÜLÉSRENDEZÉSI TERVE		lépték: M 1:25000	
rajz: TELEPÜLÉSRENDEZÉSI ALÁTÁMASZTÓ JAVASLAT - BEÉPÍTÉSRE SZÁNT / NEM SZÁNT TERÜLETEK - BELTERÜLETEK			
felelős tervező: Kőszeghy Csanád Ábel TT-09-0655	településtervező munkatárs: Dr. Kőszeghy Attila TT1-09-0260	tervező munkatárs: Füzesi Attila	
tájrendezési szakági tervező: Zsila László TK-09-0583	közlekedés szakági tervező: Vida Zoltán Ákos TK0-05-1619	vízüzemi szakági tervező: Szabó Lóránt TV-09-0408	
energia közmű szakági tervező: Szabó Lóránt TE-09-0408	hírközlési szakági tervező: Lakatos István TH-15-0342		