

Jelmagyarázat

Területfelhasználási egységek - beépítésre szánt területek

- Ln Nagyvárosias lakóterület
- Lk Kisvárosias lakóterület
- Lke Kertvárosias lakóterület
- Lf Falusias lakóterület
- Vt Településközpont vegyes terület
- Gksz Kereskedelmi, szolgáltató gazdasági terület
- Gip Ipari gazdasági terület
- Üü Üdülőházas terület
- Üh Hétfélig házas terület
- K-hon Különleges honvédelmi terület
- K-g Különleges garázs terület
- K-id Különleges idegenforgalmi terület
- K-ál Különleges állatkert terület
- K-bk Különleges bevásárlóközpont terület
- K-eü Különleges egészségügyi terület
- K-köz Különleges közműterület
- K-mü Különleges mezőgazdasági üzemi terület
- K-ok Különleges oktatási terület
- K-pi Különleges pince terület
- K-sp Különleges sportolási célú terület
- K-st Különleges strand terület
- K-t Különleges temető terület

Területfelhasználási egységek - beépítésre nem szánt területek

- Eg Gazdasági erdőterület
- Ev Védelmi erdőterület
- Ek Közjóléti erdőterület
- Má Általános mezőgazdasági terület
- Mk Kertes mezőgazdasági terület
- Z Zöldterület
- V Vízgyűjtőterület
- Köu Közúti közlekedési terület
- Kök Kötőpályás közlekedési terület
- K-köz Különleges beépítésre nem szánt közműterület
- K-sí Különleges sípálya terület
- K-kp Különleges kegyeleti park terület
- K-ak Különleges anyagkezelő terület
- K-sé Különleges sétány terület
- K-en Különleges megújuló energiahasznosítási terület
- K-rek Különleges rekreációs célú terület

Intézmények

- Igazgatási központ
- Kegyeleti park
- Művelődési központ
- Orvosi rendelő
- Temető
- Templom
- Sportközpont

- Tervezett sportközpont
- Tervezett szabadidő központ
- Oktatási központ
- Egészségügyi központ
- Kemping
- Kórház
- Művelődési központ
- Strand
- Szállás
- Strand tervezett

Alaptérképi elemek

- Közigazgatási határ
- Belterület határa - meglévő
- Belterület határa - tervezett
- Földrészlet határ
- Megszüntetett jel

Örökségvédelem

Országos (nemzetközi) művi értékvédelem

- Nyilvántartott régészeti lelőhely
- Új régészeti lelőhelyek - bejelentés alatt (2020)
- Műemlék
- Műemléki környezet

Helyi művi értékvédelem

- Helyi jelentőségű védett érték

Helyi területi védelem határa

- Helyi területi védelem határa - beépítési vonal

Táj- és természetvédelem

Nemzetközi táj- és természetvédelem

- Natura 2000 - Különleges madárvédelmi terület
- Natura 2000 - Kiemelt jelentőségű természetmegőrzési terület

Országos és térségi táj- és természetvédelem

- Fokozottan védett természetvédelmi terület határa
- Országos jelentőségű természetvédelmi terület - Sás-tó láp
- Országos jelentőségű természetvédelmi terület - Gyöngyösi Sár-hegy TT
- Országos jelentőségű természeti emlék és védett természeti érték - Földvár

Tájvédelmi körzet határa - Mátrai TK

Tájképvédelmi terület övezete

- Országos Ökológiai Hálózat Magterület övezete
- Országos Ökológiai Hálózat Ökológiai folyosó övezete
- Országos Ökológiai Hálózat Pufferterület övezete
- Egyedi tájérték (tájekoztató jellegű)

Helyi táj- és természetvédelem

- Helyi jelentőségű védett természeti érték

Környezetvédelem

Talaj- és vízvédelem

- Vízminőség-védelmi terület övezete
- Felszíni víz parti sávja

Egyéb

- Ásványi nyersanyag tekintetében megkutató terület határa
- Védőterület, védőtávolság, védősáv határa

Nyomvonalas elemek, objektumok

Közúti közlekedés

- Gyorsforgalmi út - meglévő

- Főút (I. és II. rendű) meglévő

- Főút tervezett

- Országos mellékút meglévő

- Országos mellékút tervezett

- Gyűjtőút meglévő

- Gyűjtőút tervezett

- Kerékpárút meglévő

- Kerékpárút tervezett

- Gyalogút

- Tervezett P+R parkoló

- Vasúti mellékvonalak

- Vasútállomás

- Repülőtér

- Sintbeni csomópont - meglévő

- Sintbeni csomópont - tervezett

- Sintbeni vasúti kereszteződés - meglévő

- Sintbeni vasúti kereszteződés - tervezett

- Felüljáró / Aluljáró meglévő

- Felüljáró / Aluljáró tervezett

- Közművek, híradás

- Víziközművek

- Vízvízvezeték

- Víznyelőcső

- Vízgyűjtő, medence

- SZÁ Szennyvíztisztító

- SZT Szennyvíztisztító

- Villamos energia alállomás

- Villamosenergia transzformátor állomás

- Középfeszültségű elektromos vezeték (35kV-ig)

- Nagyszűrésű elektromos vezeték (132 kV)

- Villamosenergia átviteli hálózat - MAVIR (Detk-Zugló II 220 kV)

- Földgáz

- Gázátadó állomás

- Gázfogadó állomás

- Gáznyomáscsökkentő

- Nagy-középfeszültségű földgáz gerincelvezető vezeték

- Nagynyomású földgáz szállítóvezeték

- Fáklyavezeték

- Távhő

- Fűtőerőmű

- Hírközlés

- Átjátszó állomás, adótorony


- Bányászati hírközlő kábel

- Térségi szerkezeti elemek


- Jó termőhelyi adottságú szántók övezete

- Kiváló termőhelyi adottságú szántók övezete

- Erdők övezete

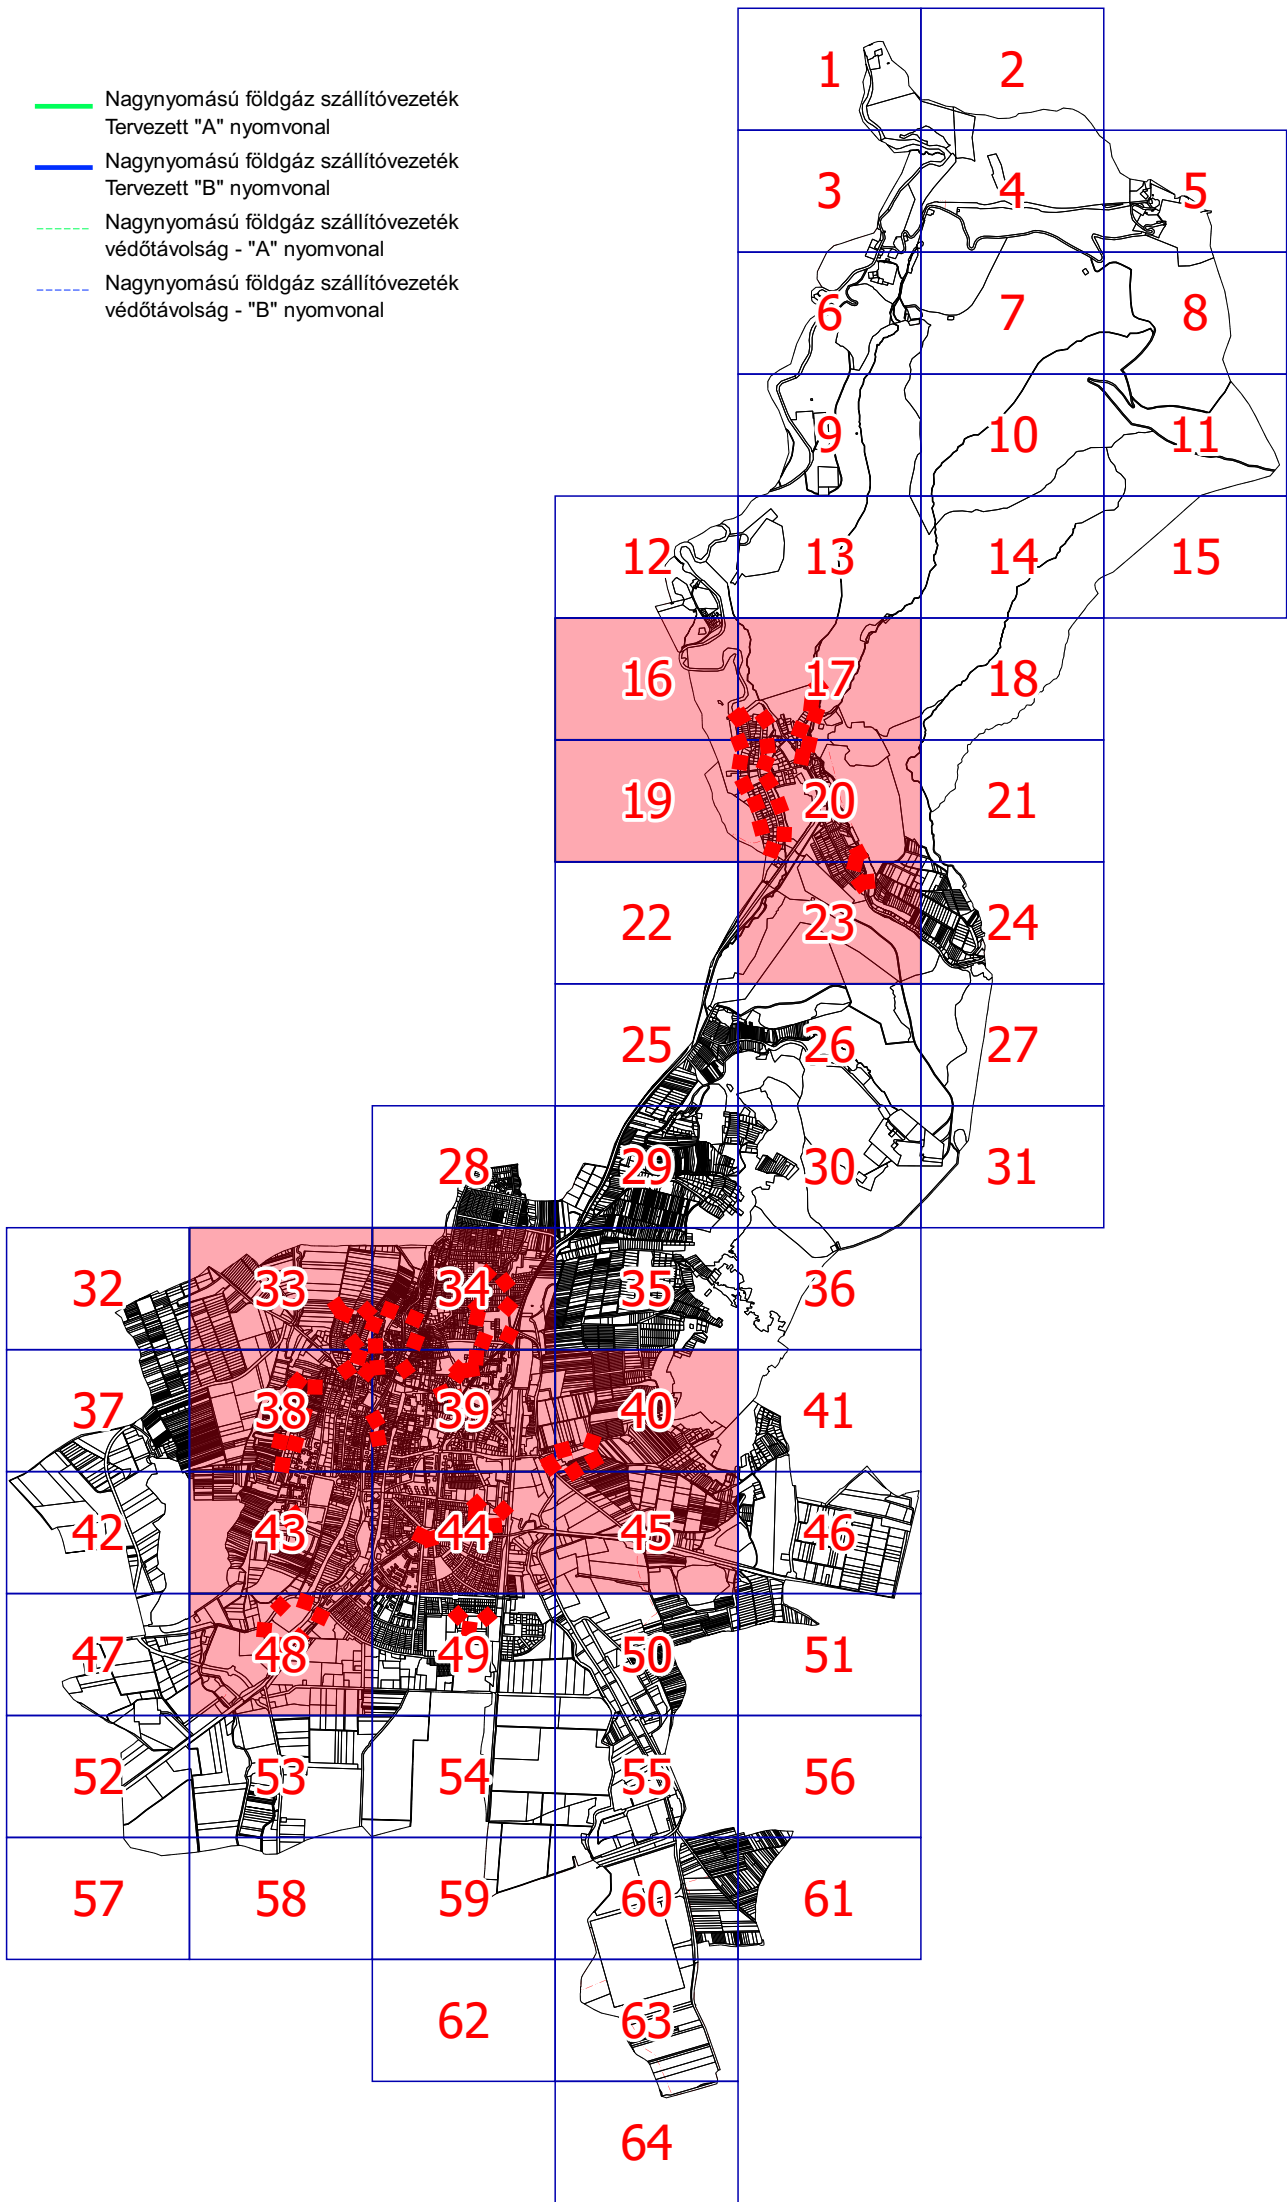

- Nagynyomású földgáz szállítóvezeték
- Tervezett "A" nyomvonal
- Nagynyomású földgáz szállítóvezeték
- Tervezett "B" nyomvonal
- Nagynyomású földgáz szállítóvezeték védőtávolság - "A" nyomvonal
- Nagynyomású földgáz szállítóvezeték védőtávolság - "B" nyomvonal

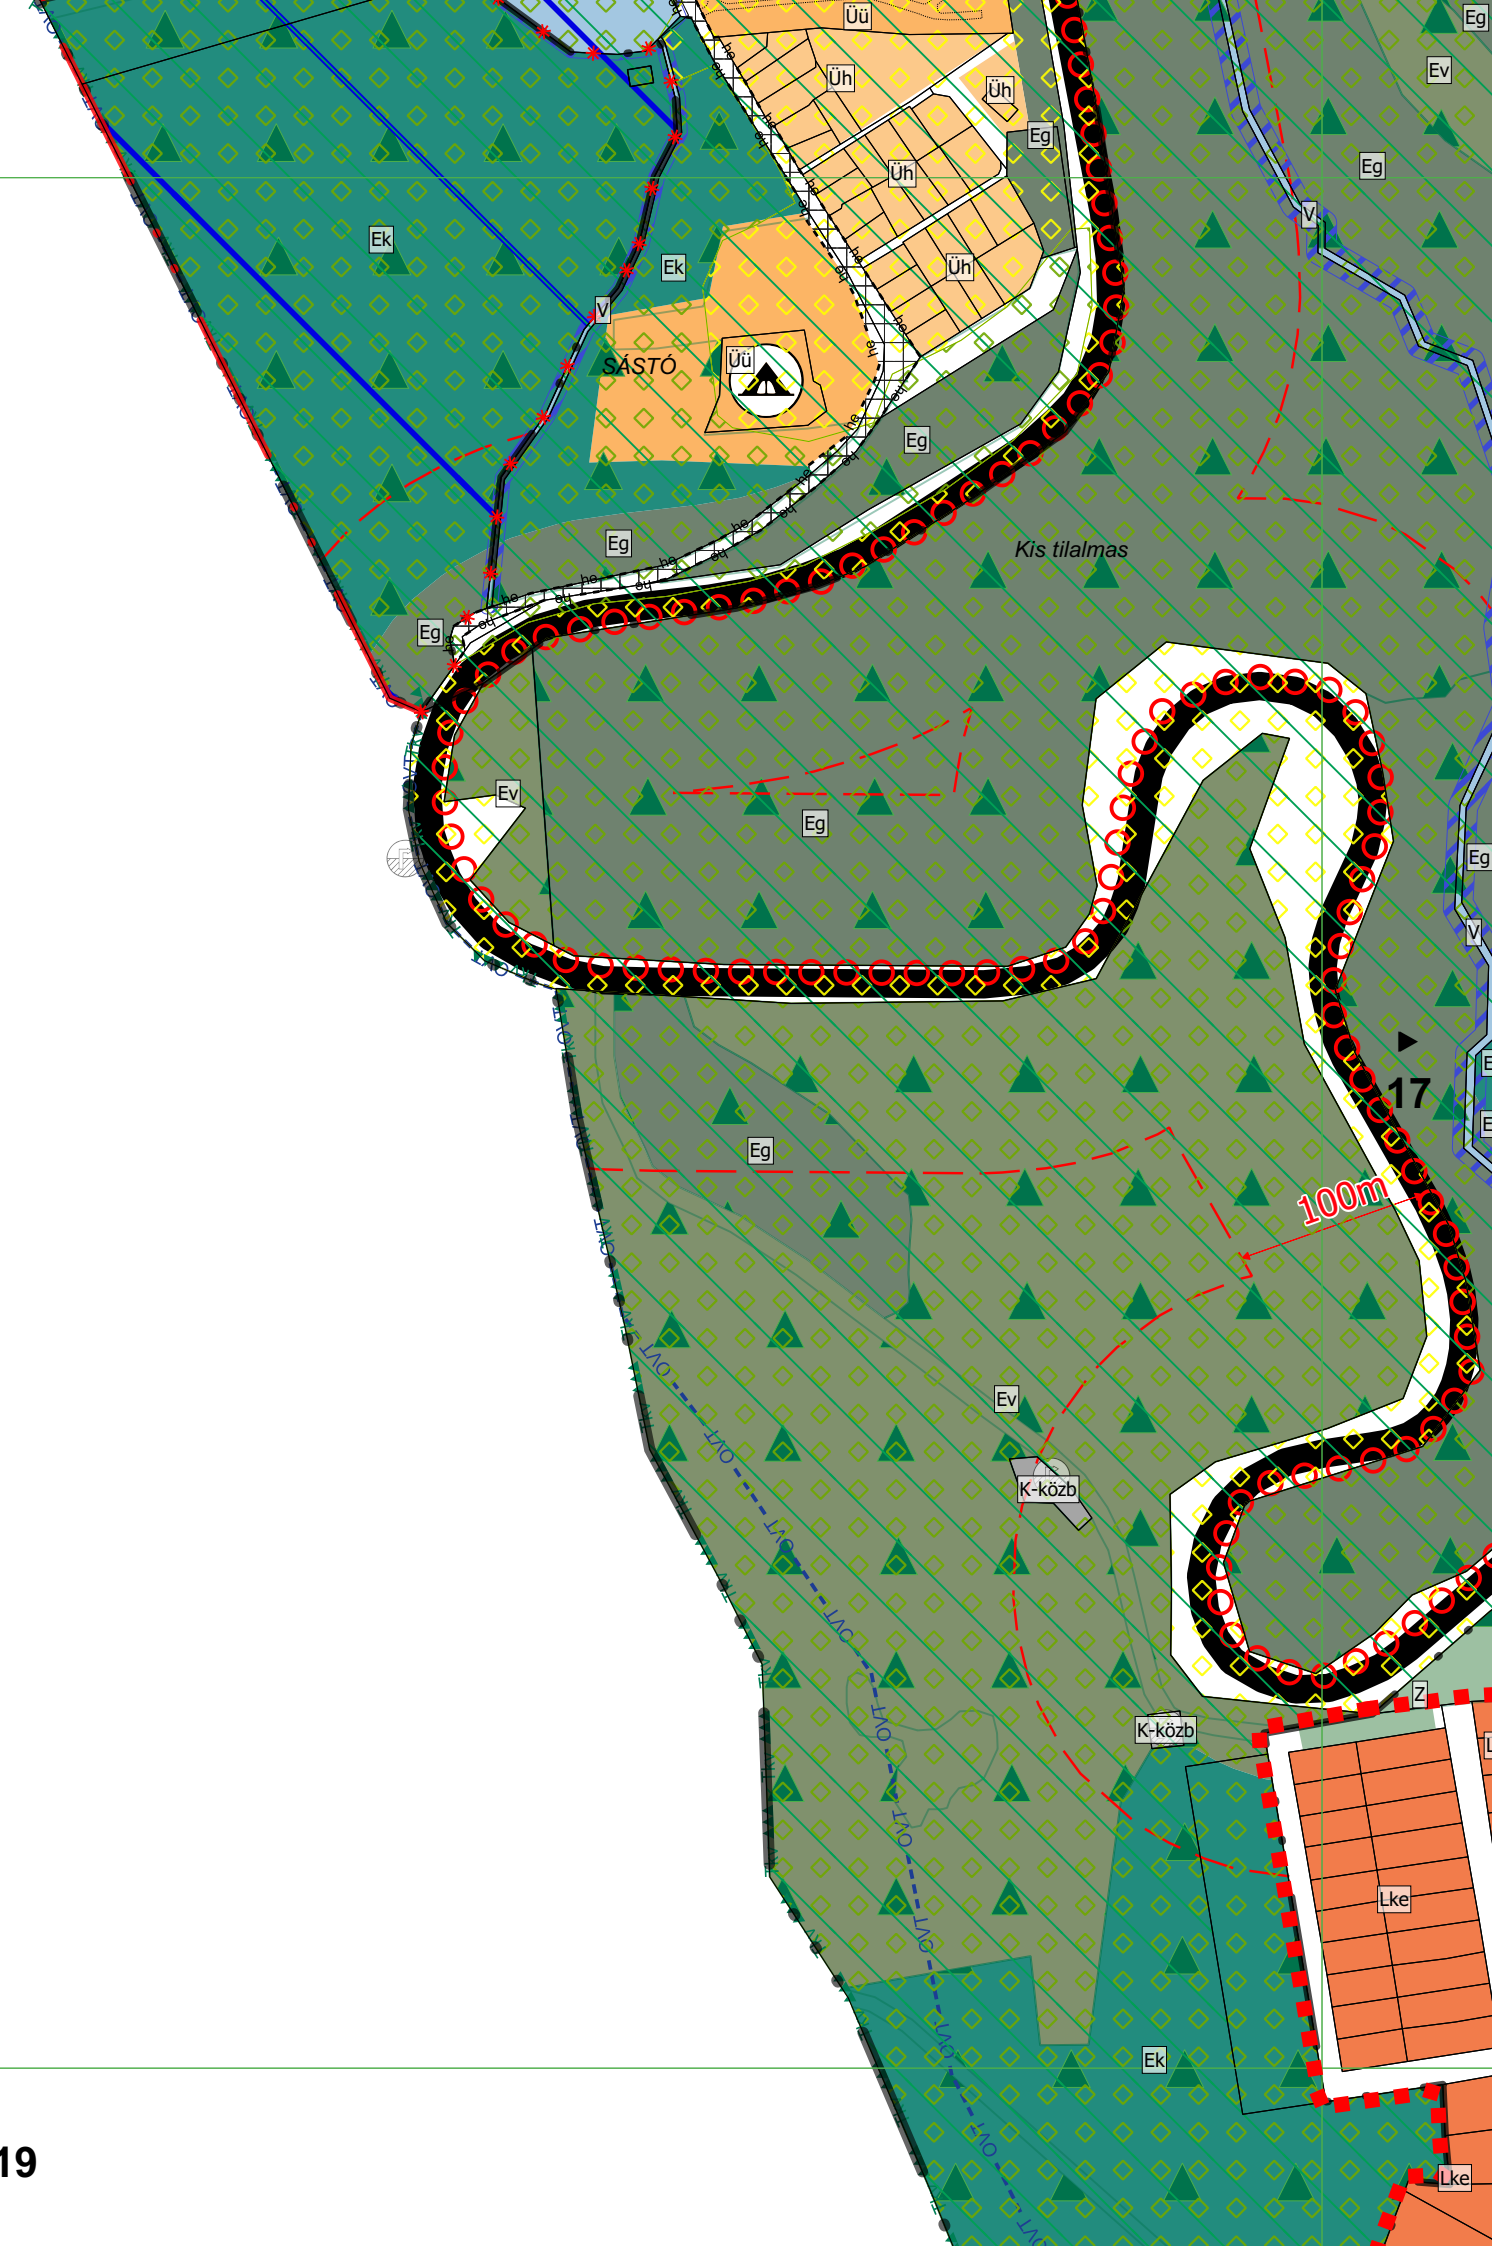

17

6m

▲ 13

Benevár

Muzsla-tető

16

100m

100m

3m

3m

18

▼ 20

K-közb

K-közb


K-közb


K-közb

Nagy állás

Bene puszta

MÓDOSÍTVA A.../2022 (...) ÖNKORMÁNYZATI HATÁROZATTAL

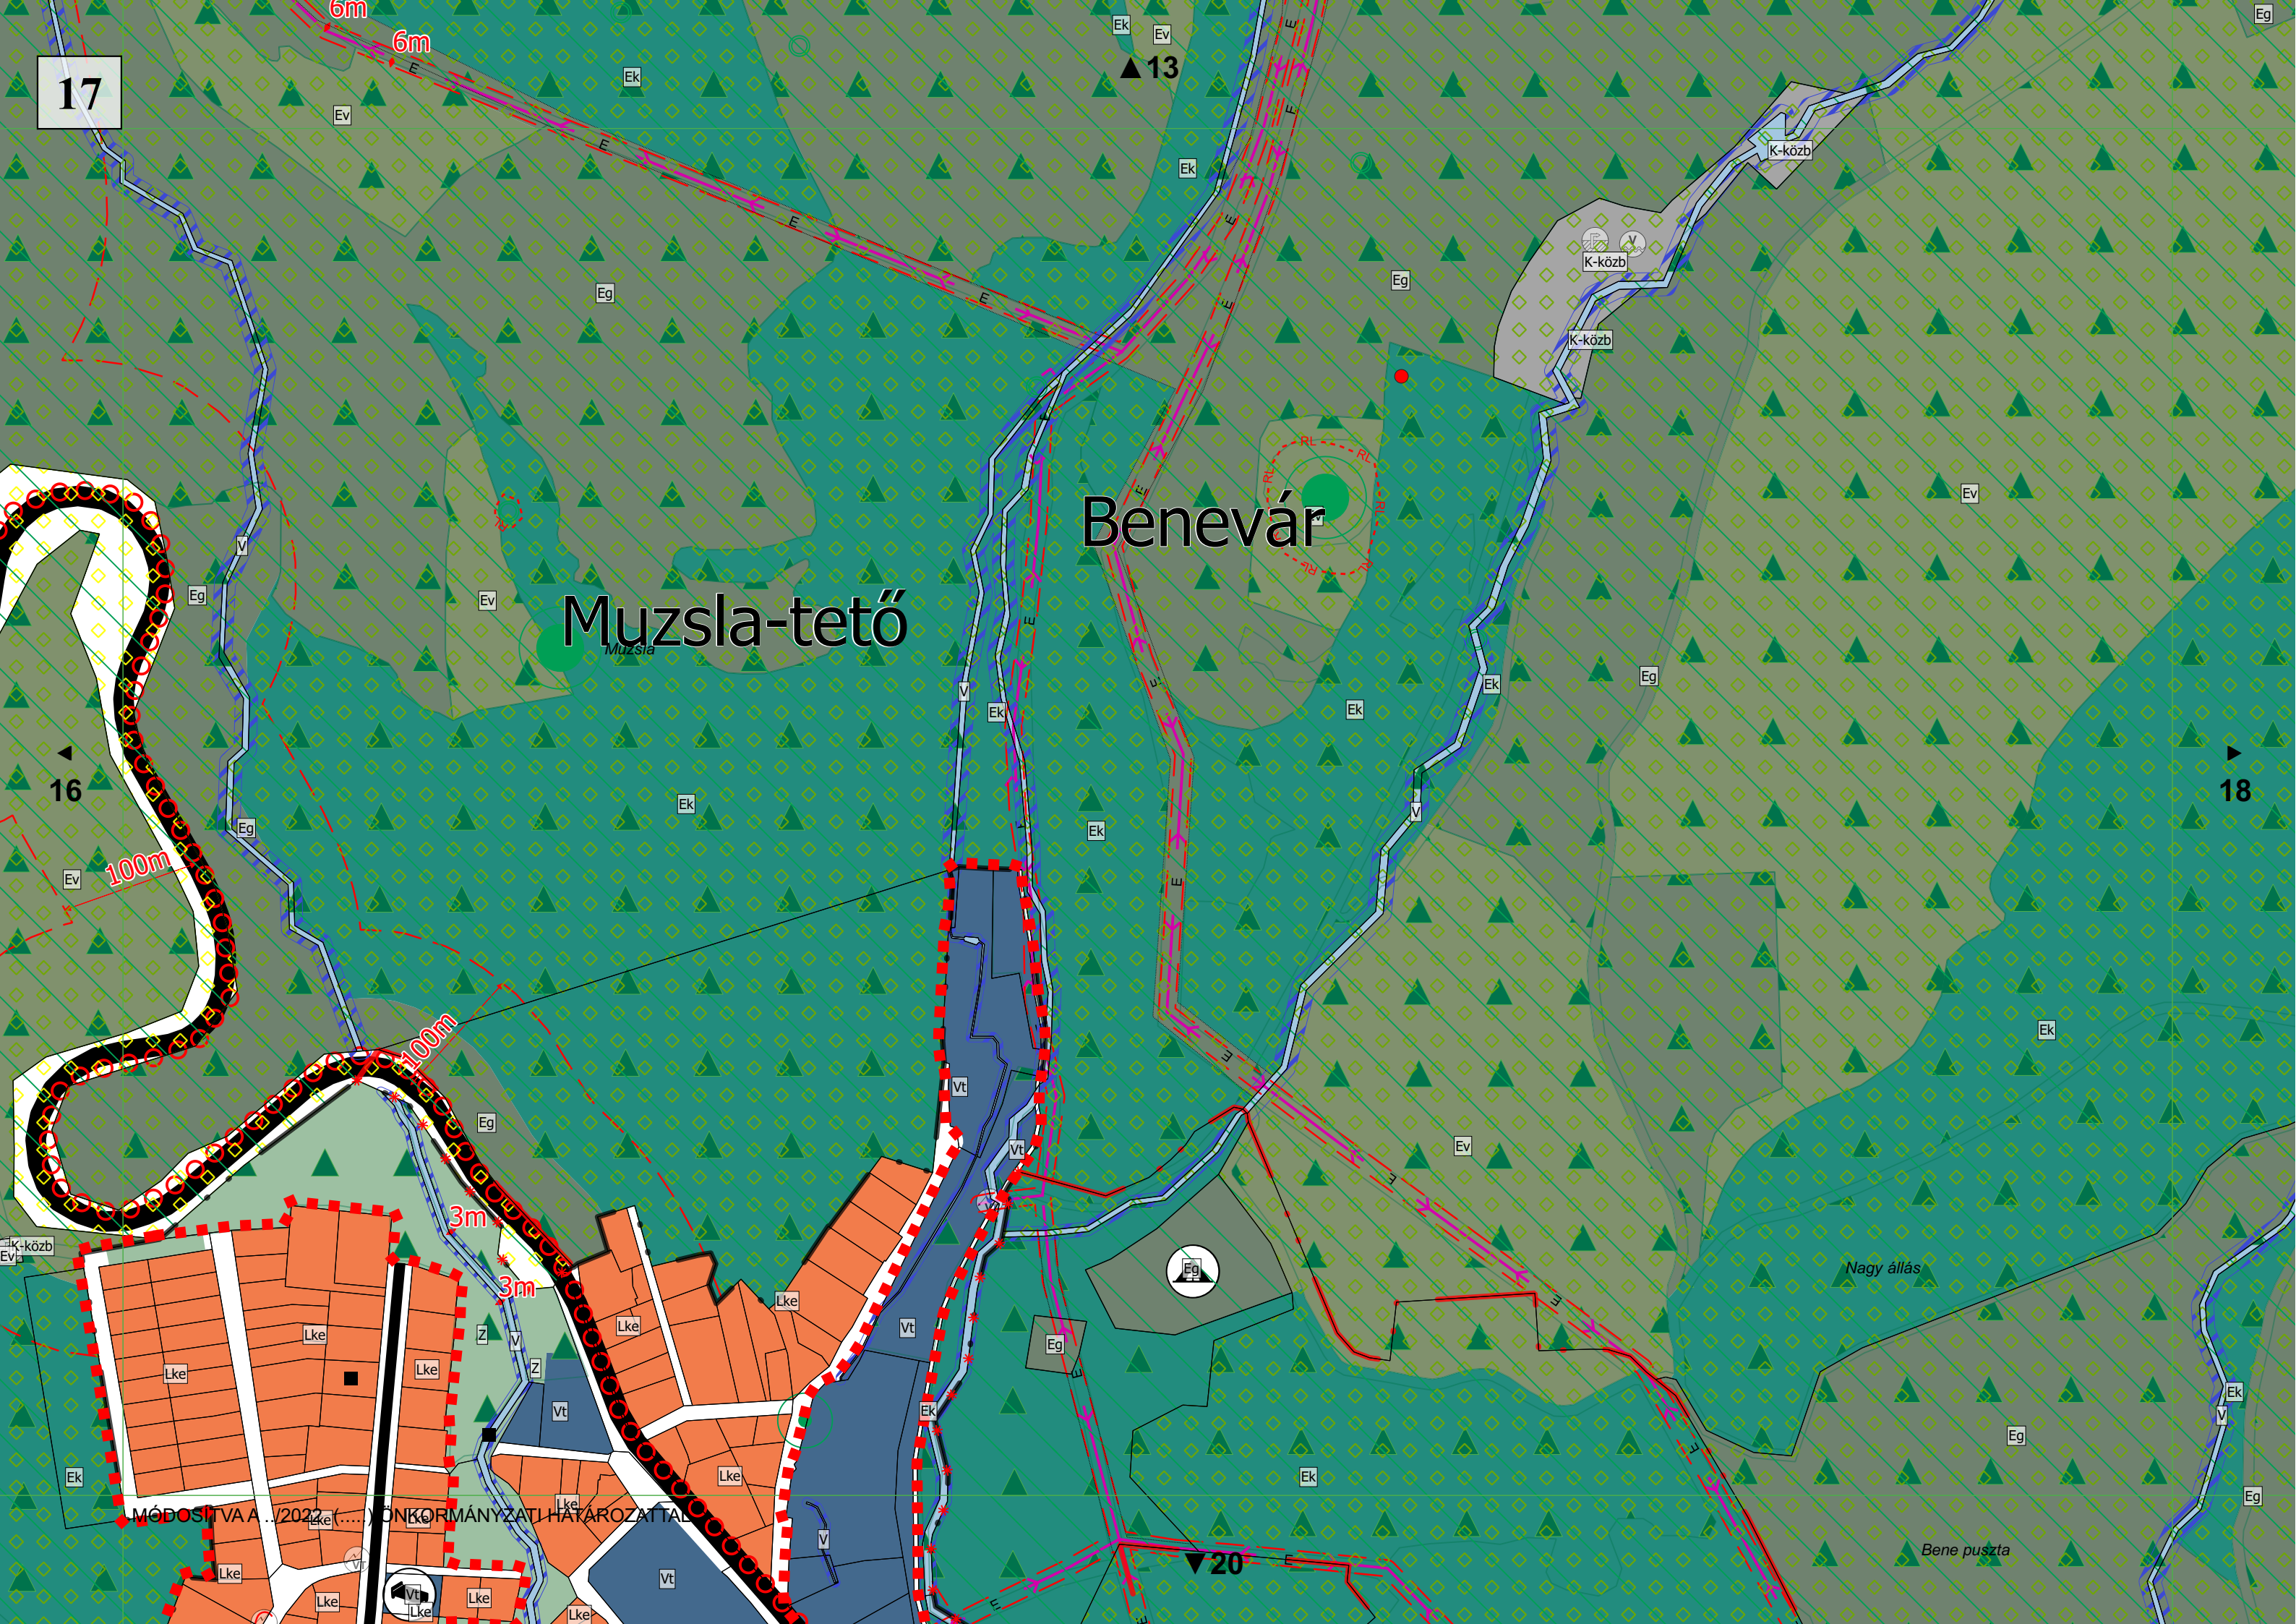

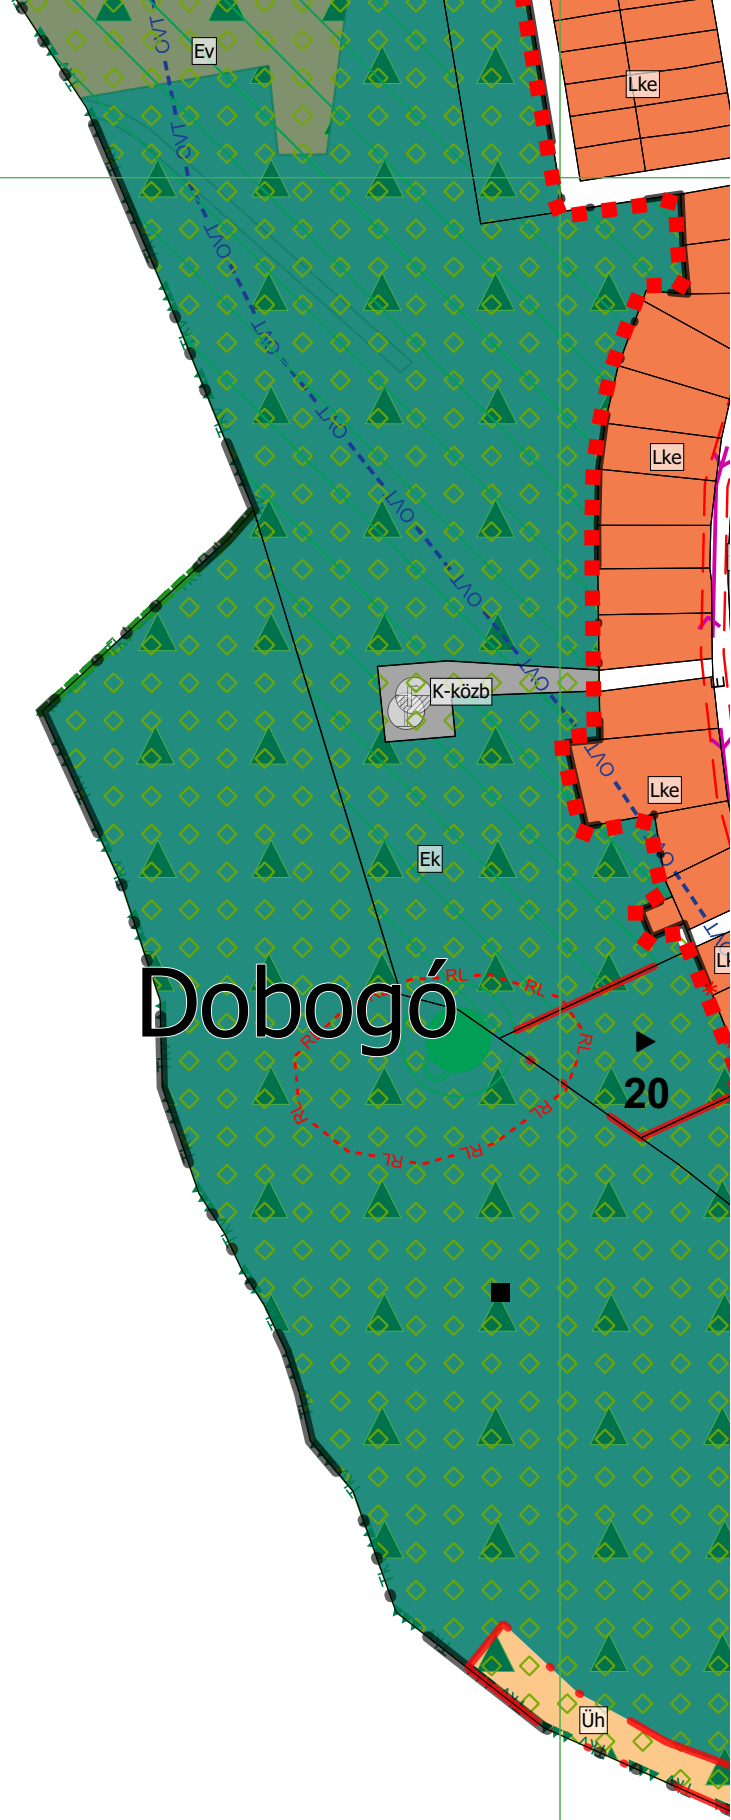

Dobogó

20

20

17

Dobogó


19

21

23


MÓDOSÍTVA A .. /2022. (.....) ÖNKORMÁNYZATI HATÁROZATTAL



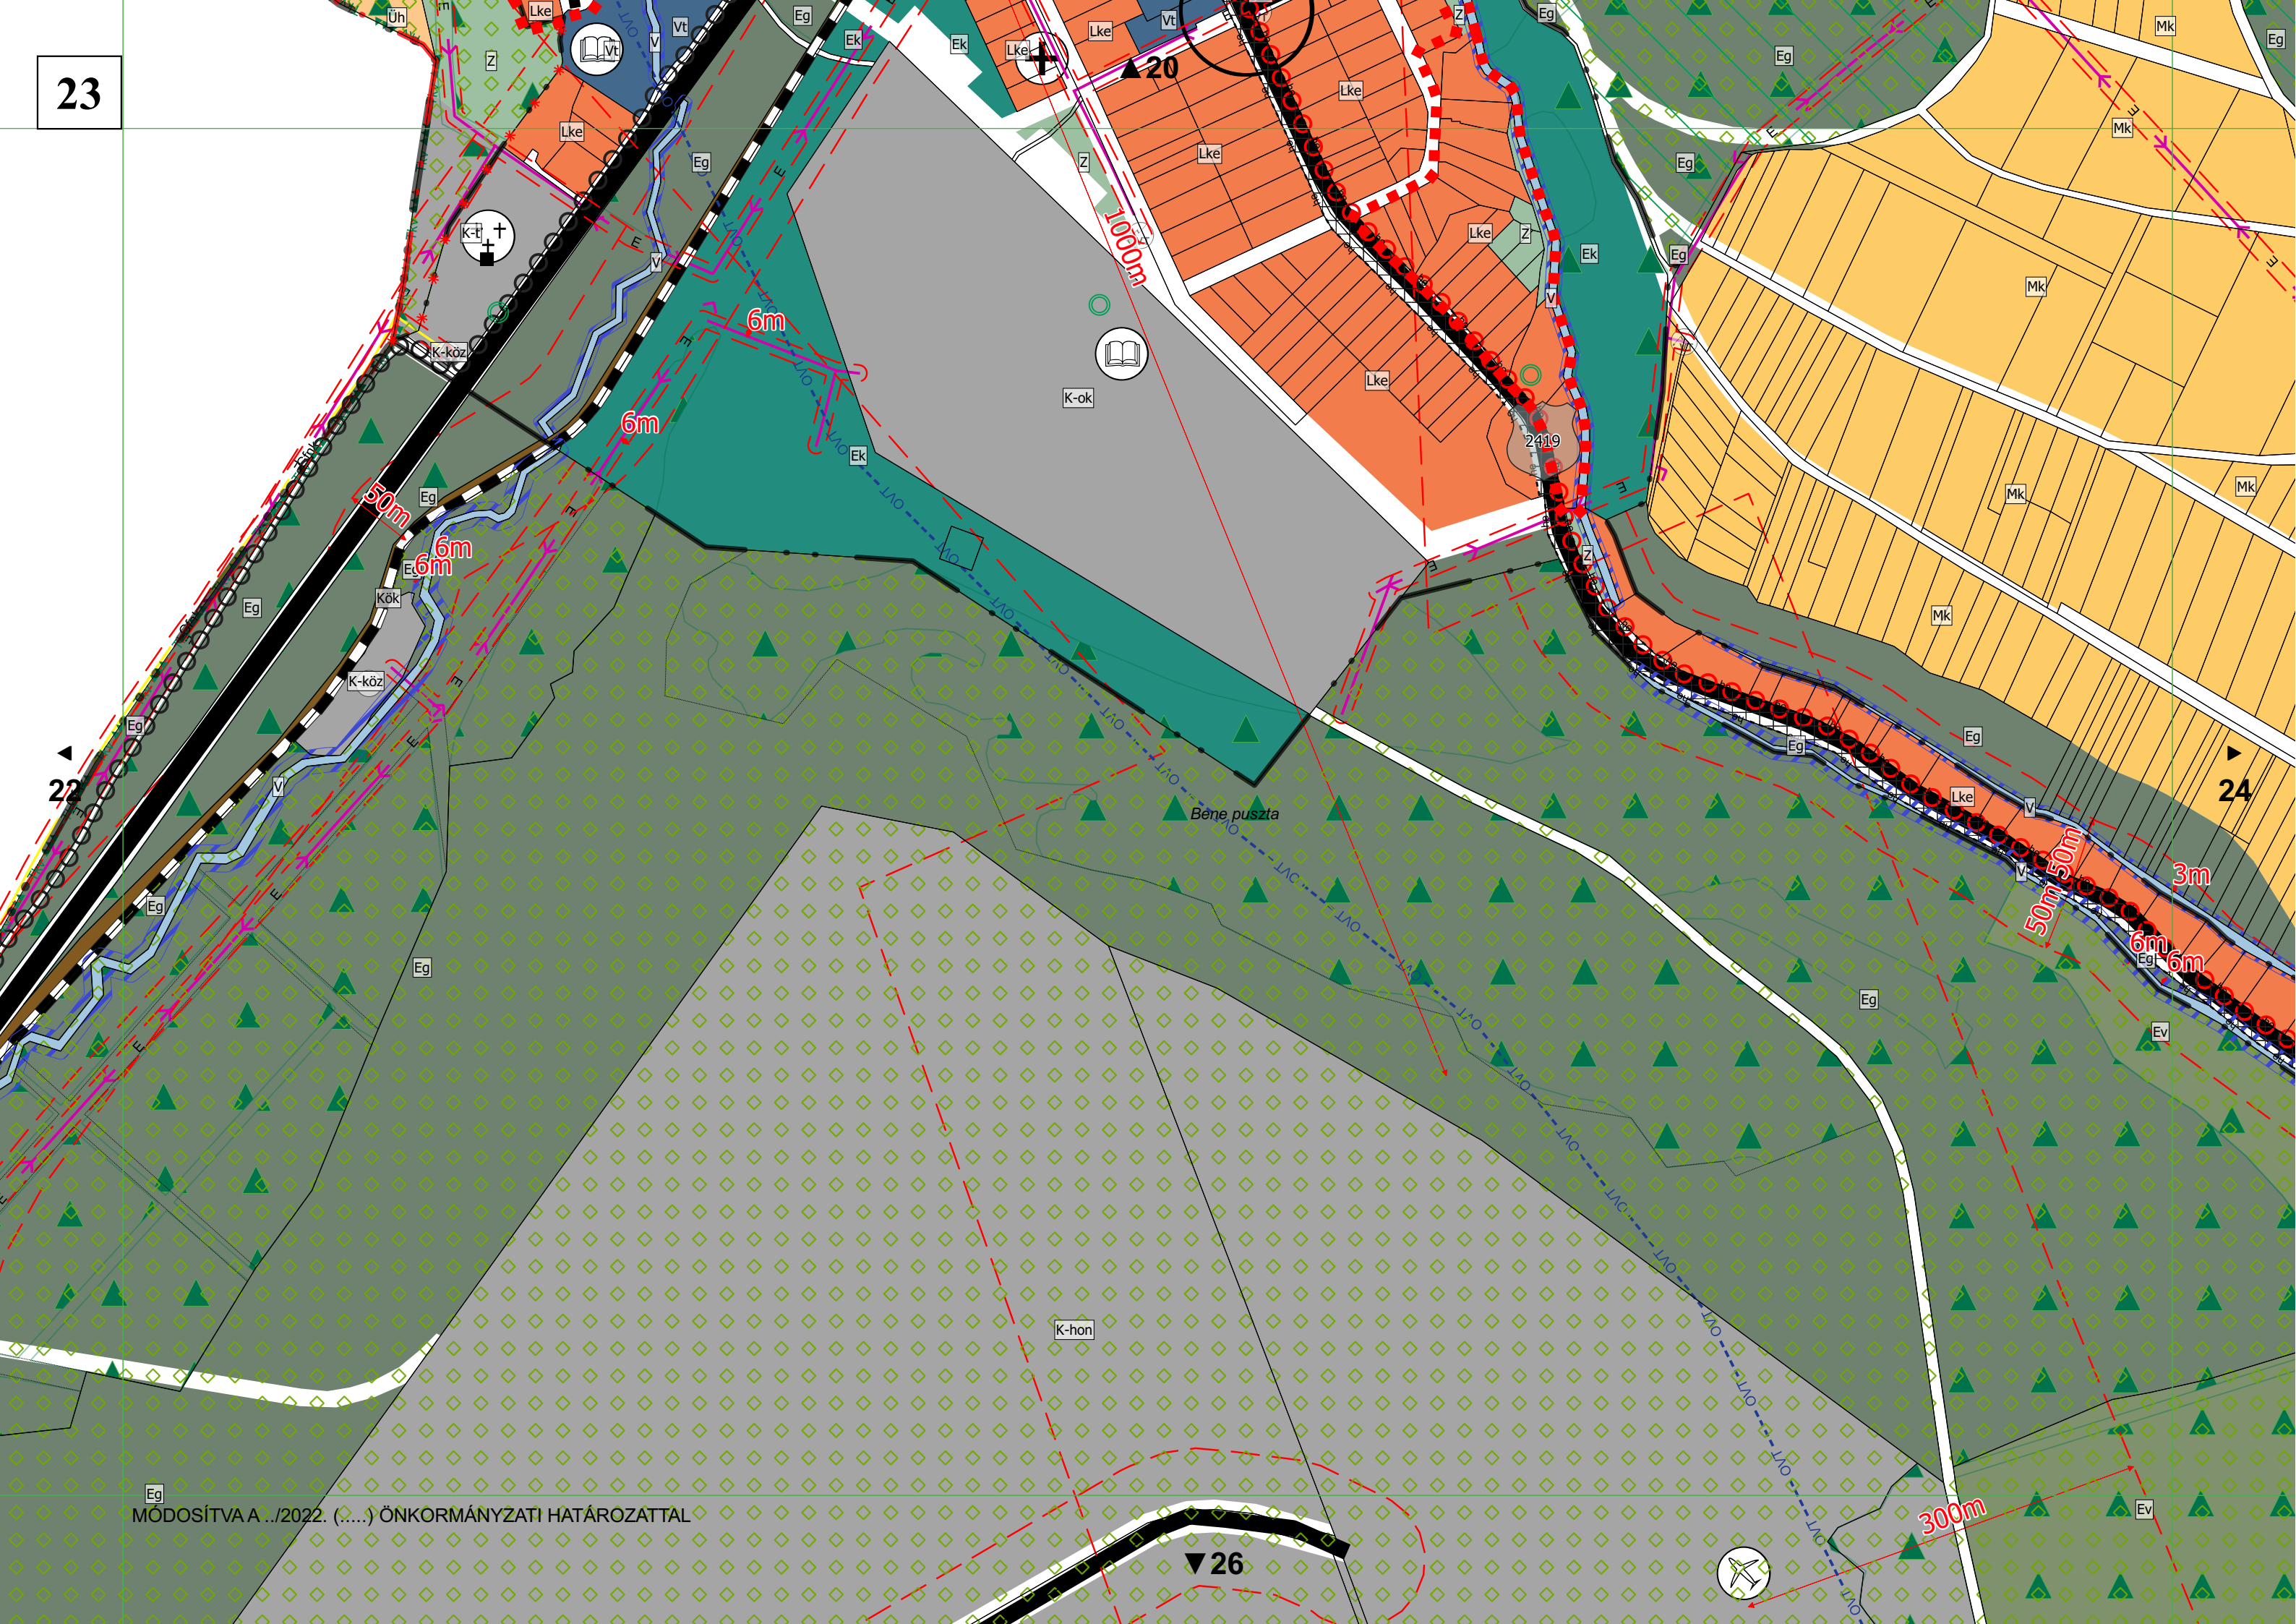

Gyöngyösroszsi

Gyöngyössolymos

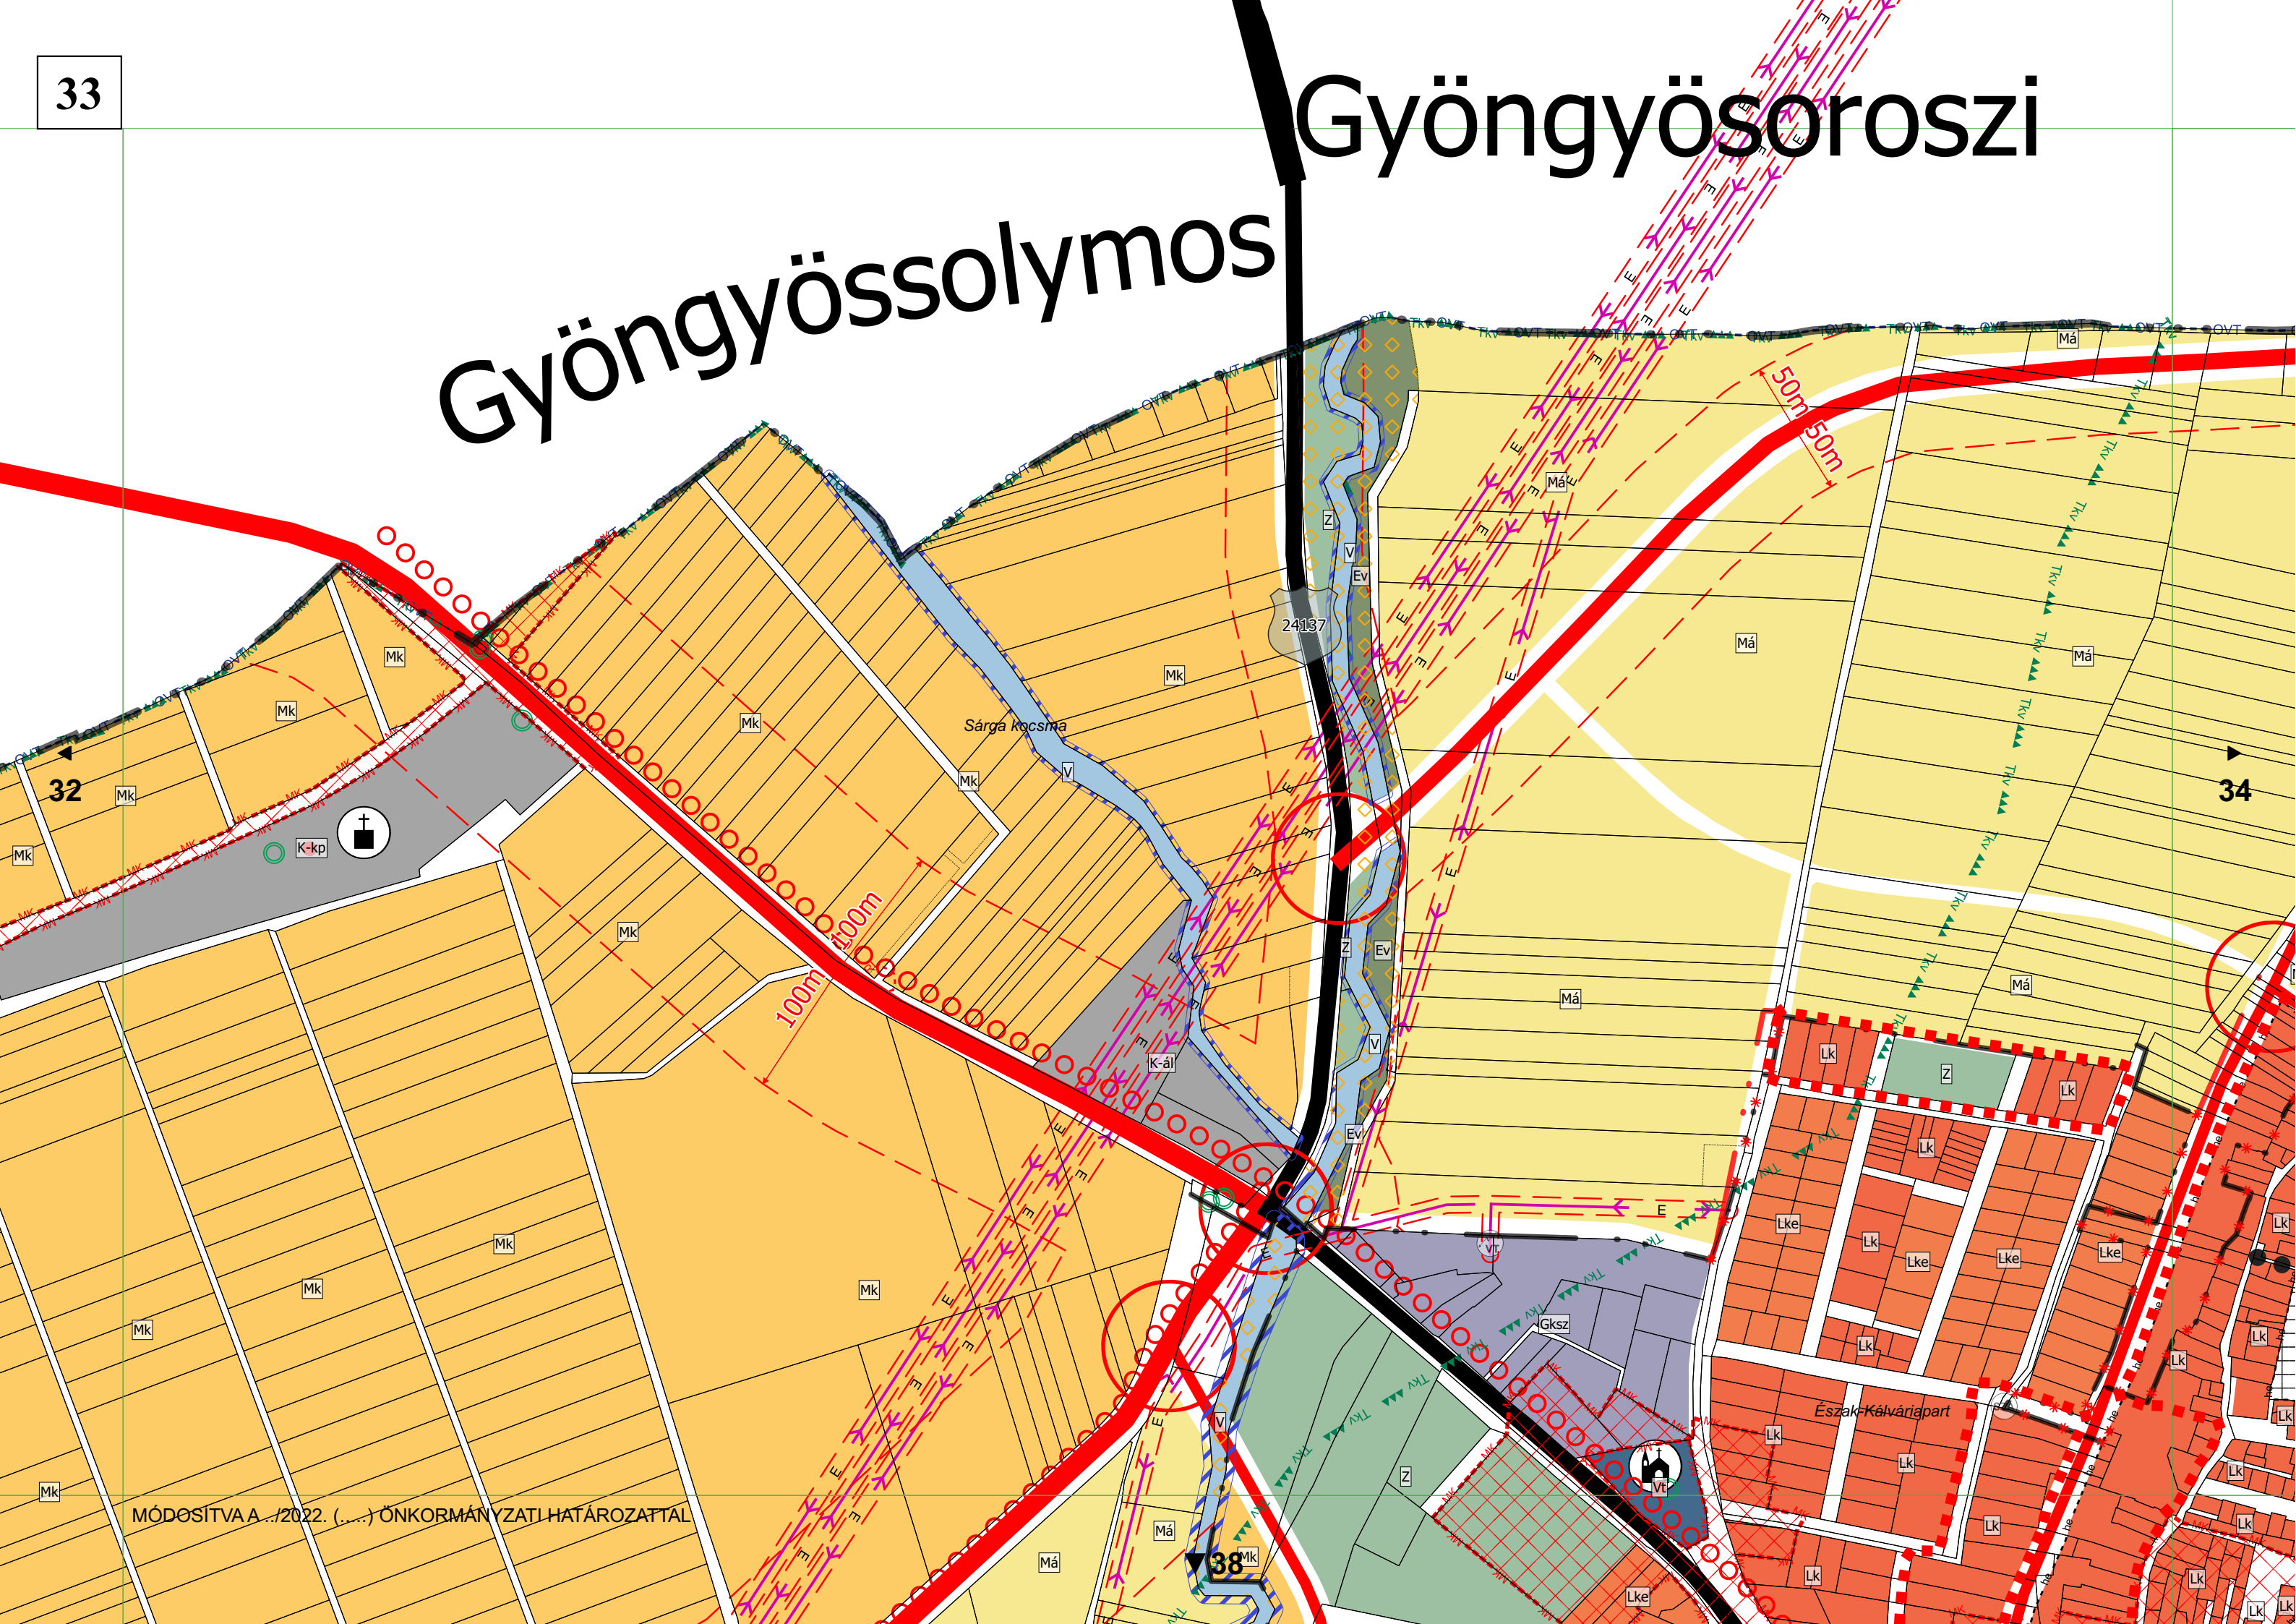

38

37

39

33


43


Aranyos megi dűb

Észak-Kávériapart

És-Kávériapart

MÓDOSÍTVÁ A .../2022. (.....) ÖNKORMÁNYZATI HATÁROZATTAL

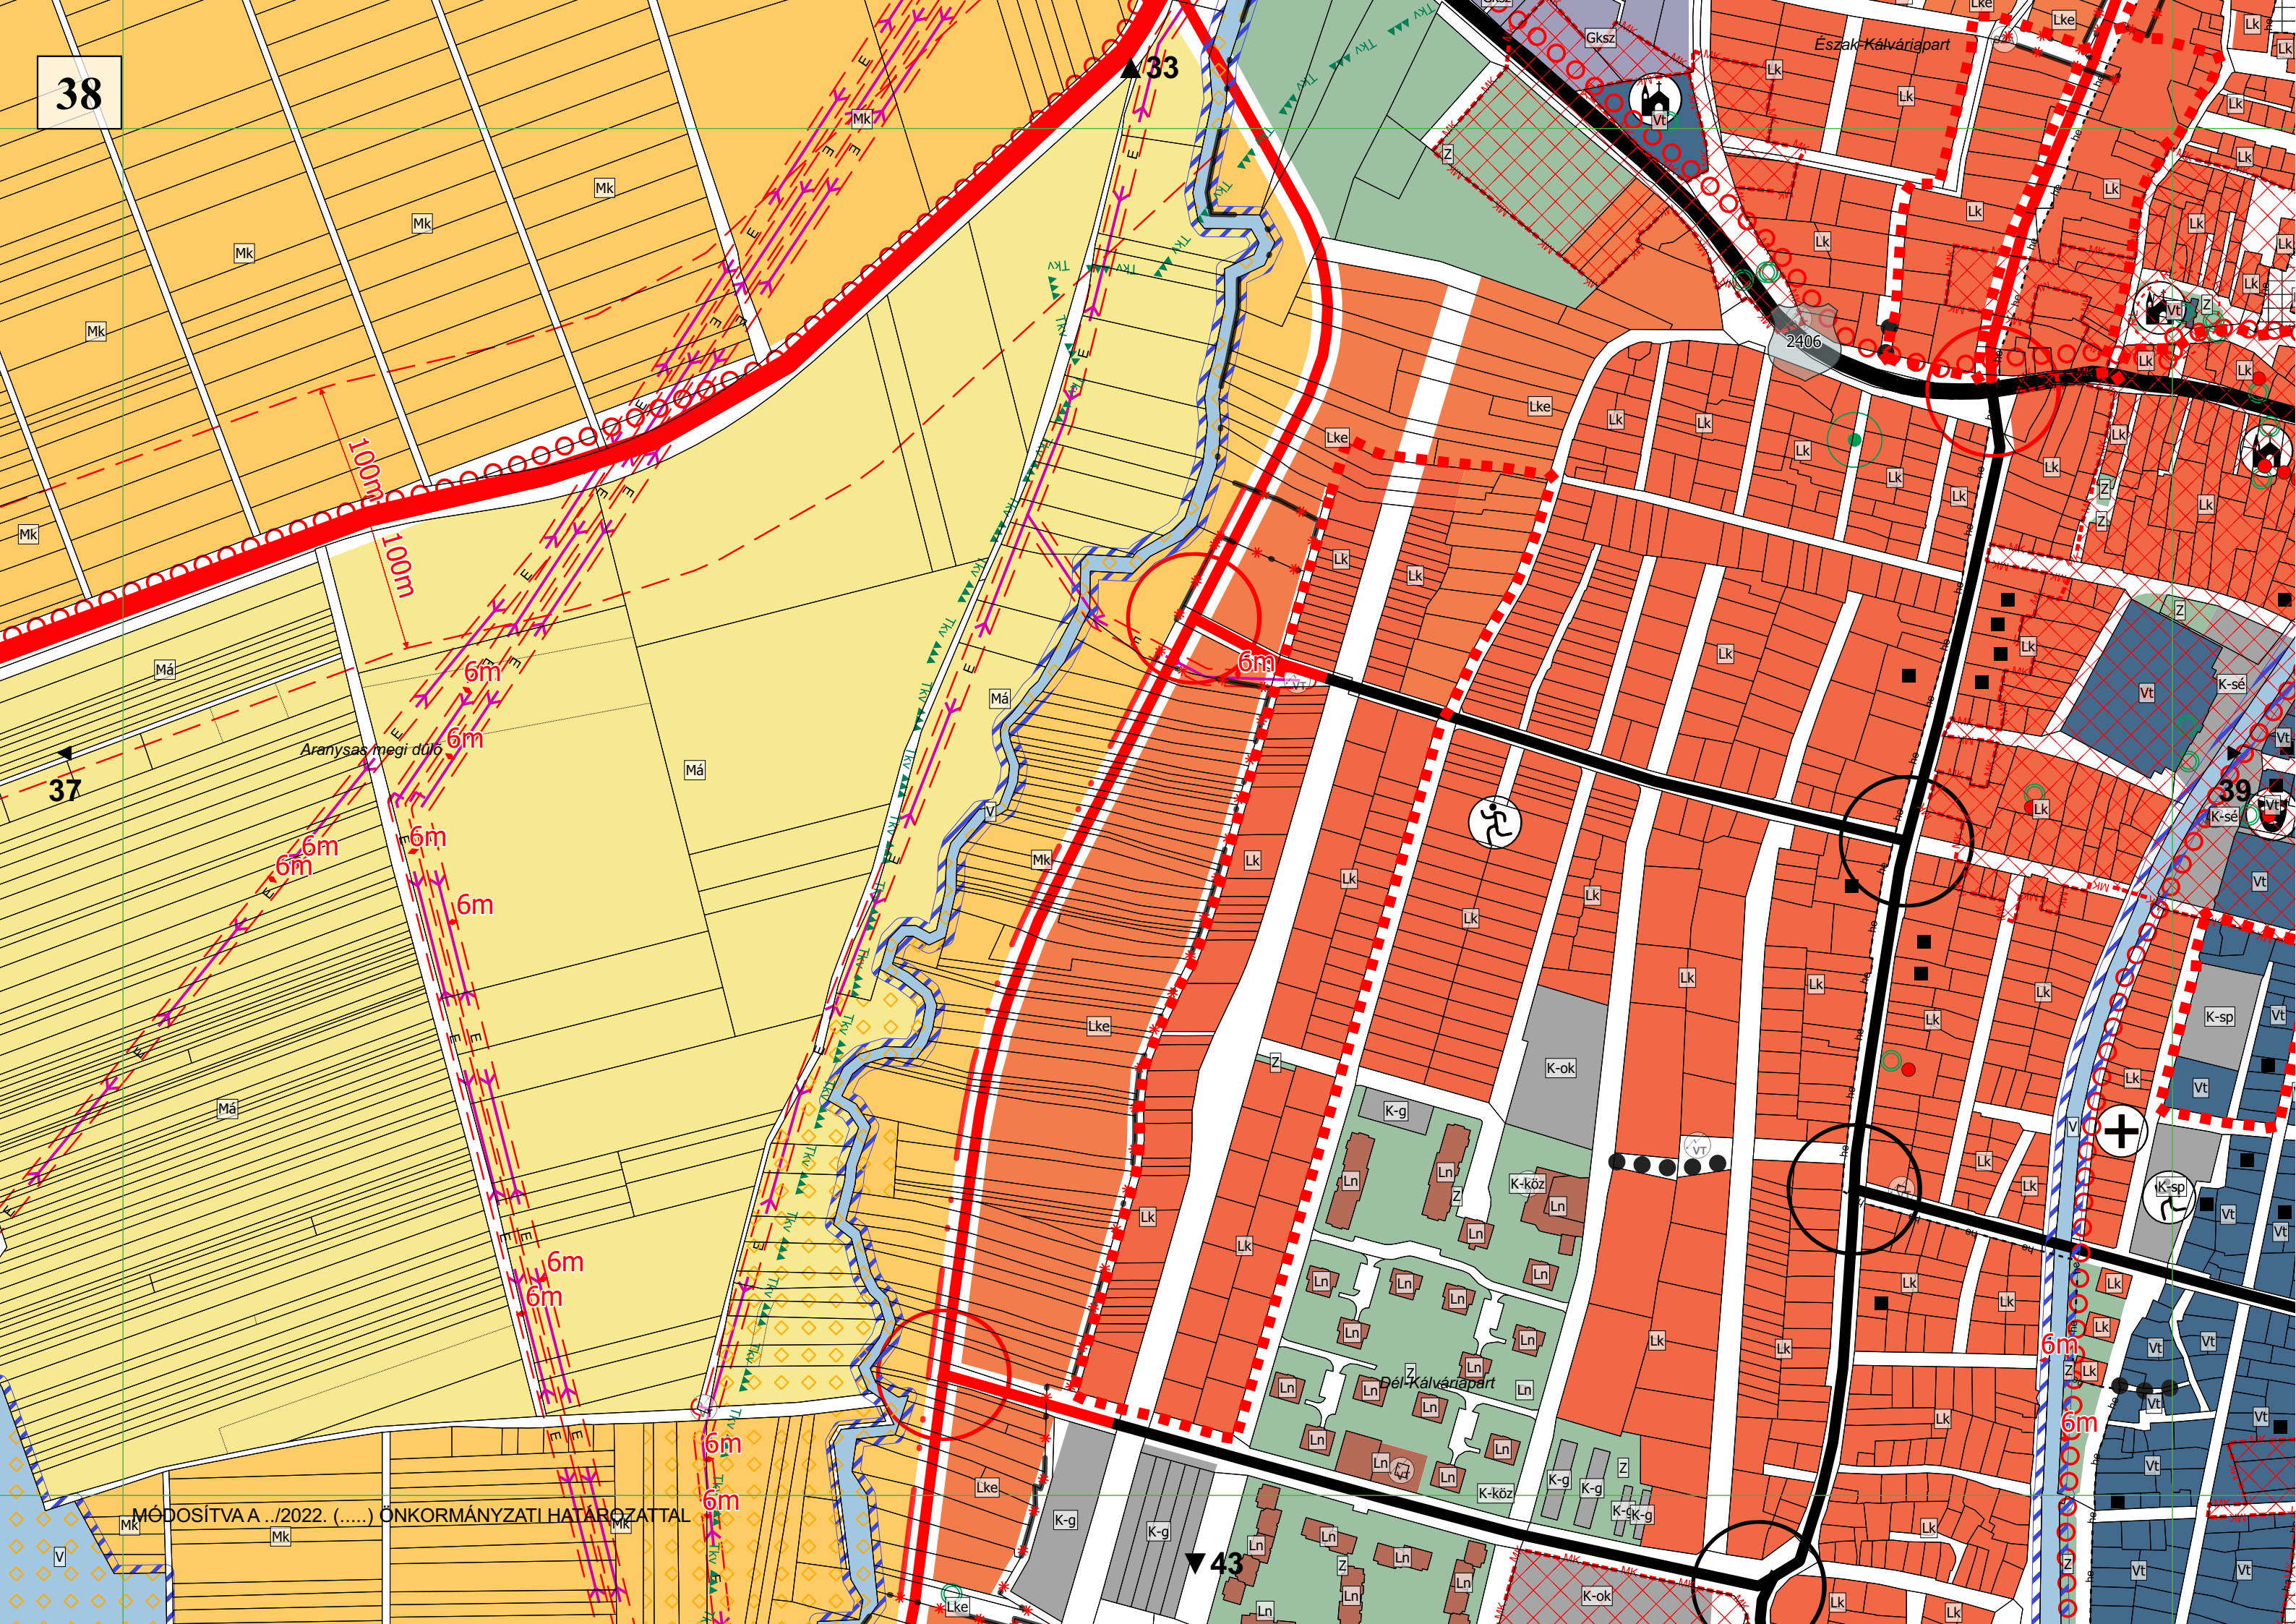

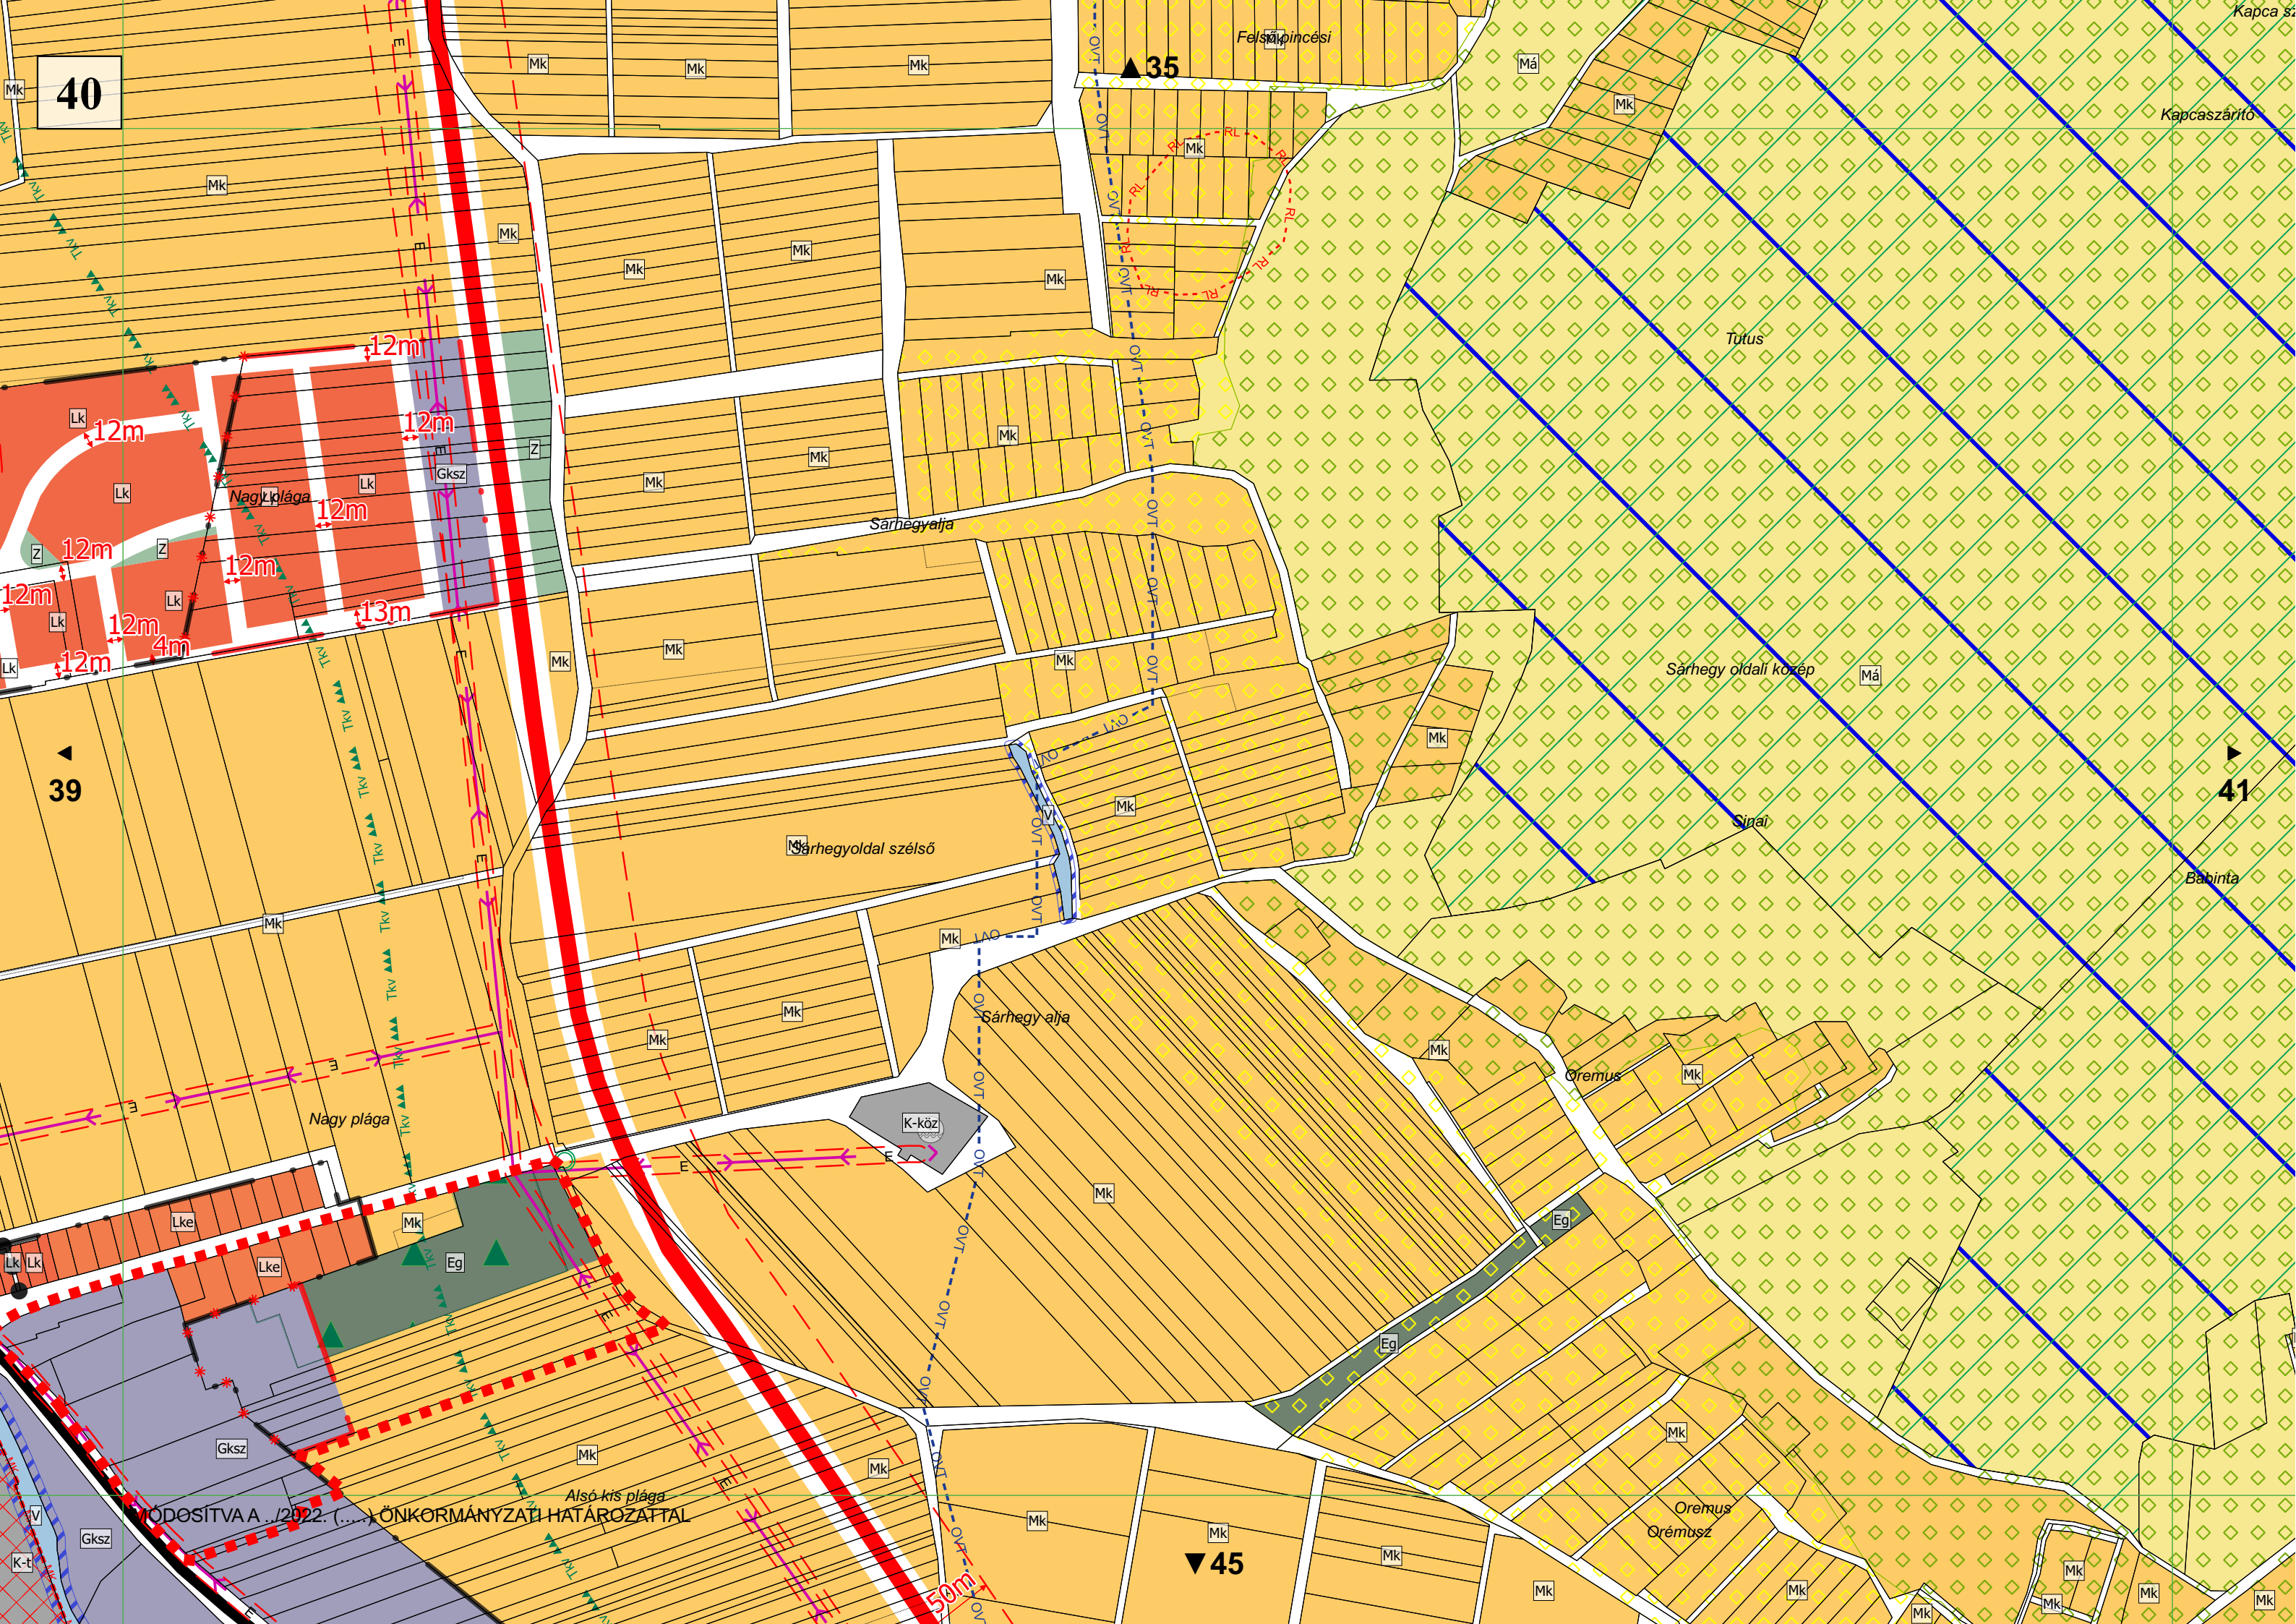

40

▲ 35

▲ 39

▲ 41

▼ 45

50m

Felsőpincési

Kapcsázárító

Tutús

Sárhegyalja

Sárhegy oldali közép

Sírai

Bábita

Sárhegyoldal szélső

Sárhegy alja

Öremus


Nagy plága

K-köz

Alsó kis plága

Öremus
Örémsz

MODOSÍTVA A .../2022. (...) ÖNKORMÁNYZATI HATÁROZATTAL

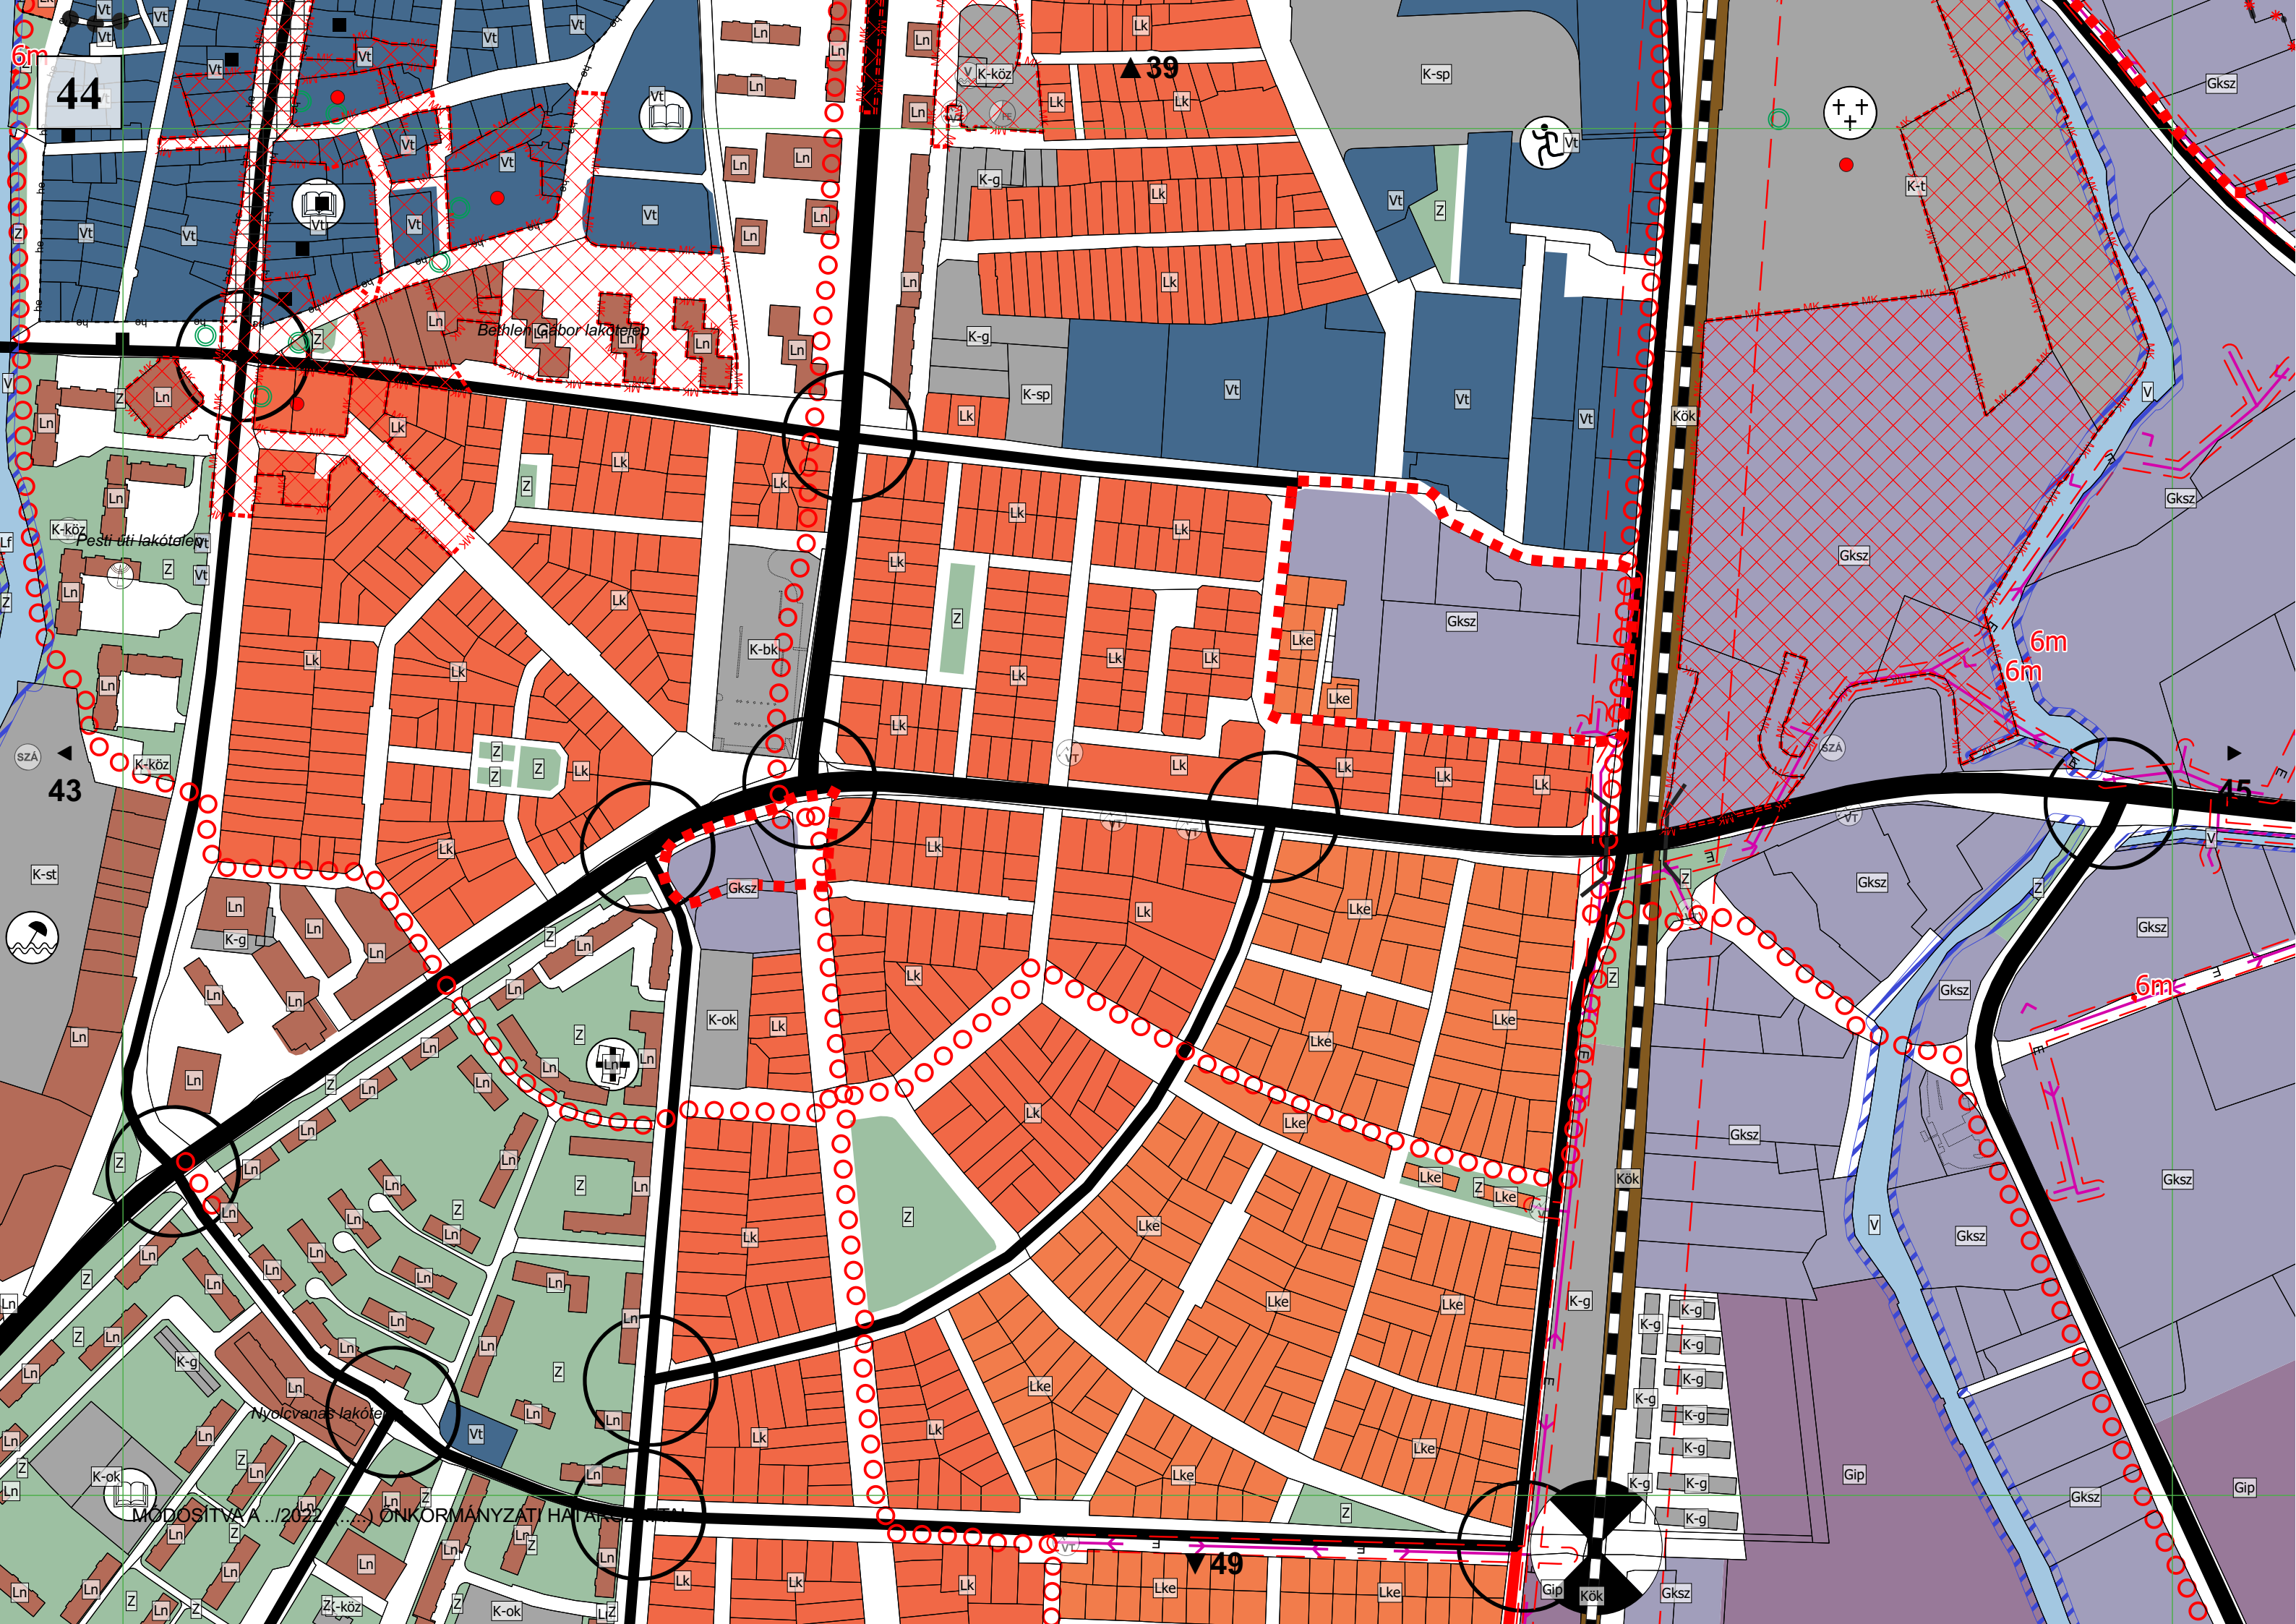

44

▲ 39

43

45

▼ 49

Báthlyai lakótelep


Pesti úti lakótelep


Nyolcvanas lakótelep

6m
6m

6m

MÓDOSÍTVA A .../2022 ... ÖNKORMÁNYZATI HATÁR... REND...
Központi önkormányzati határozat alapján

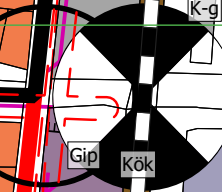

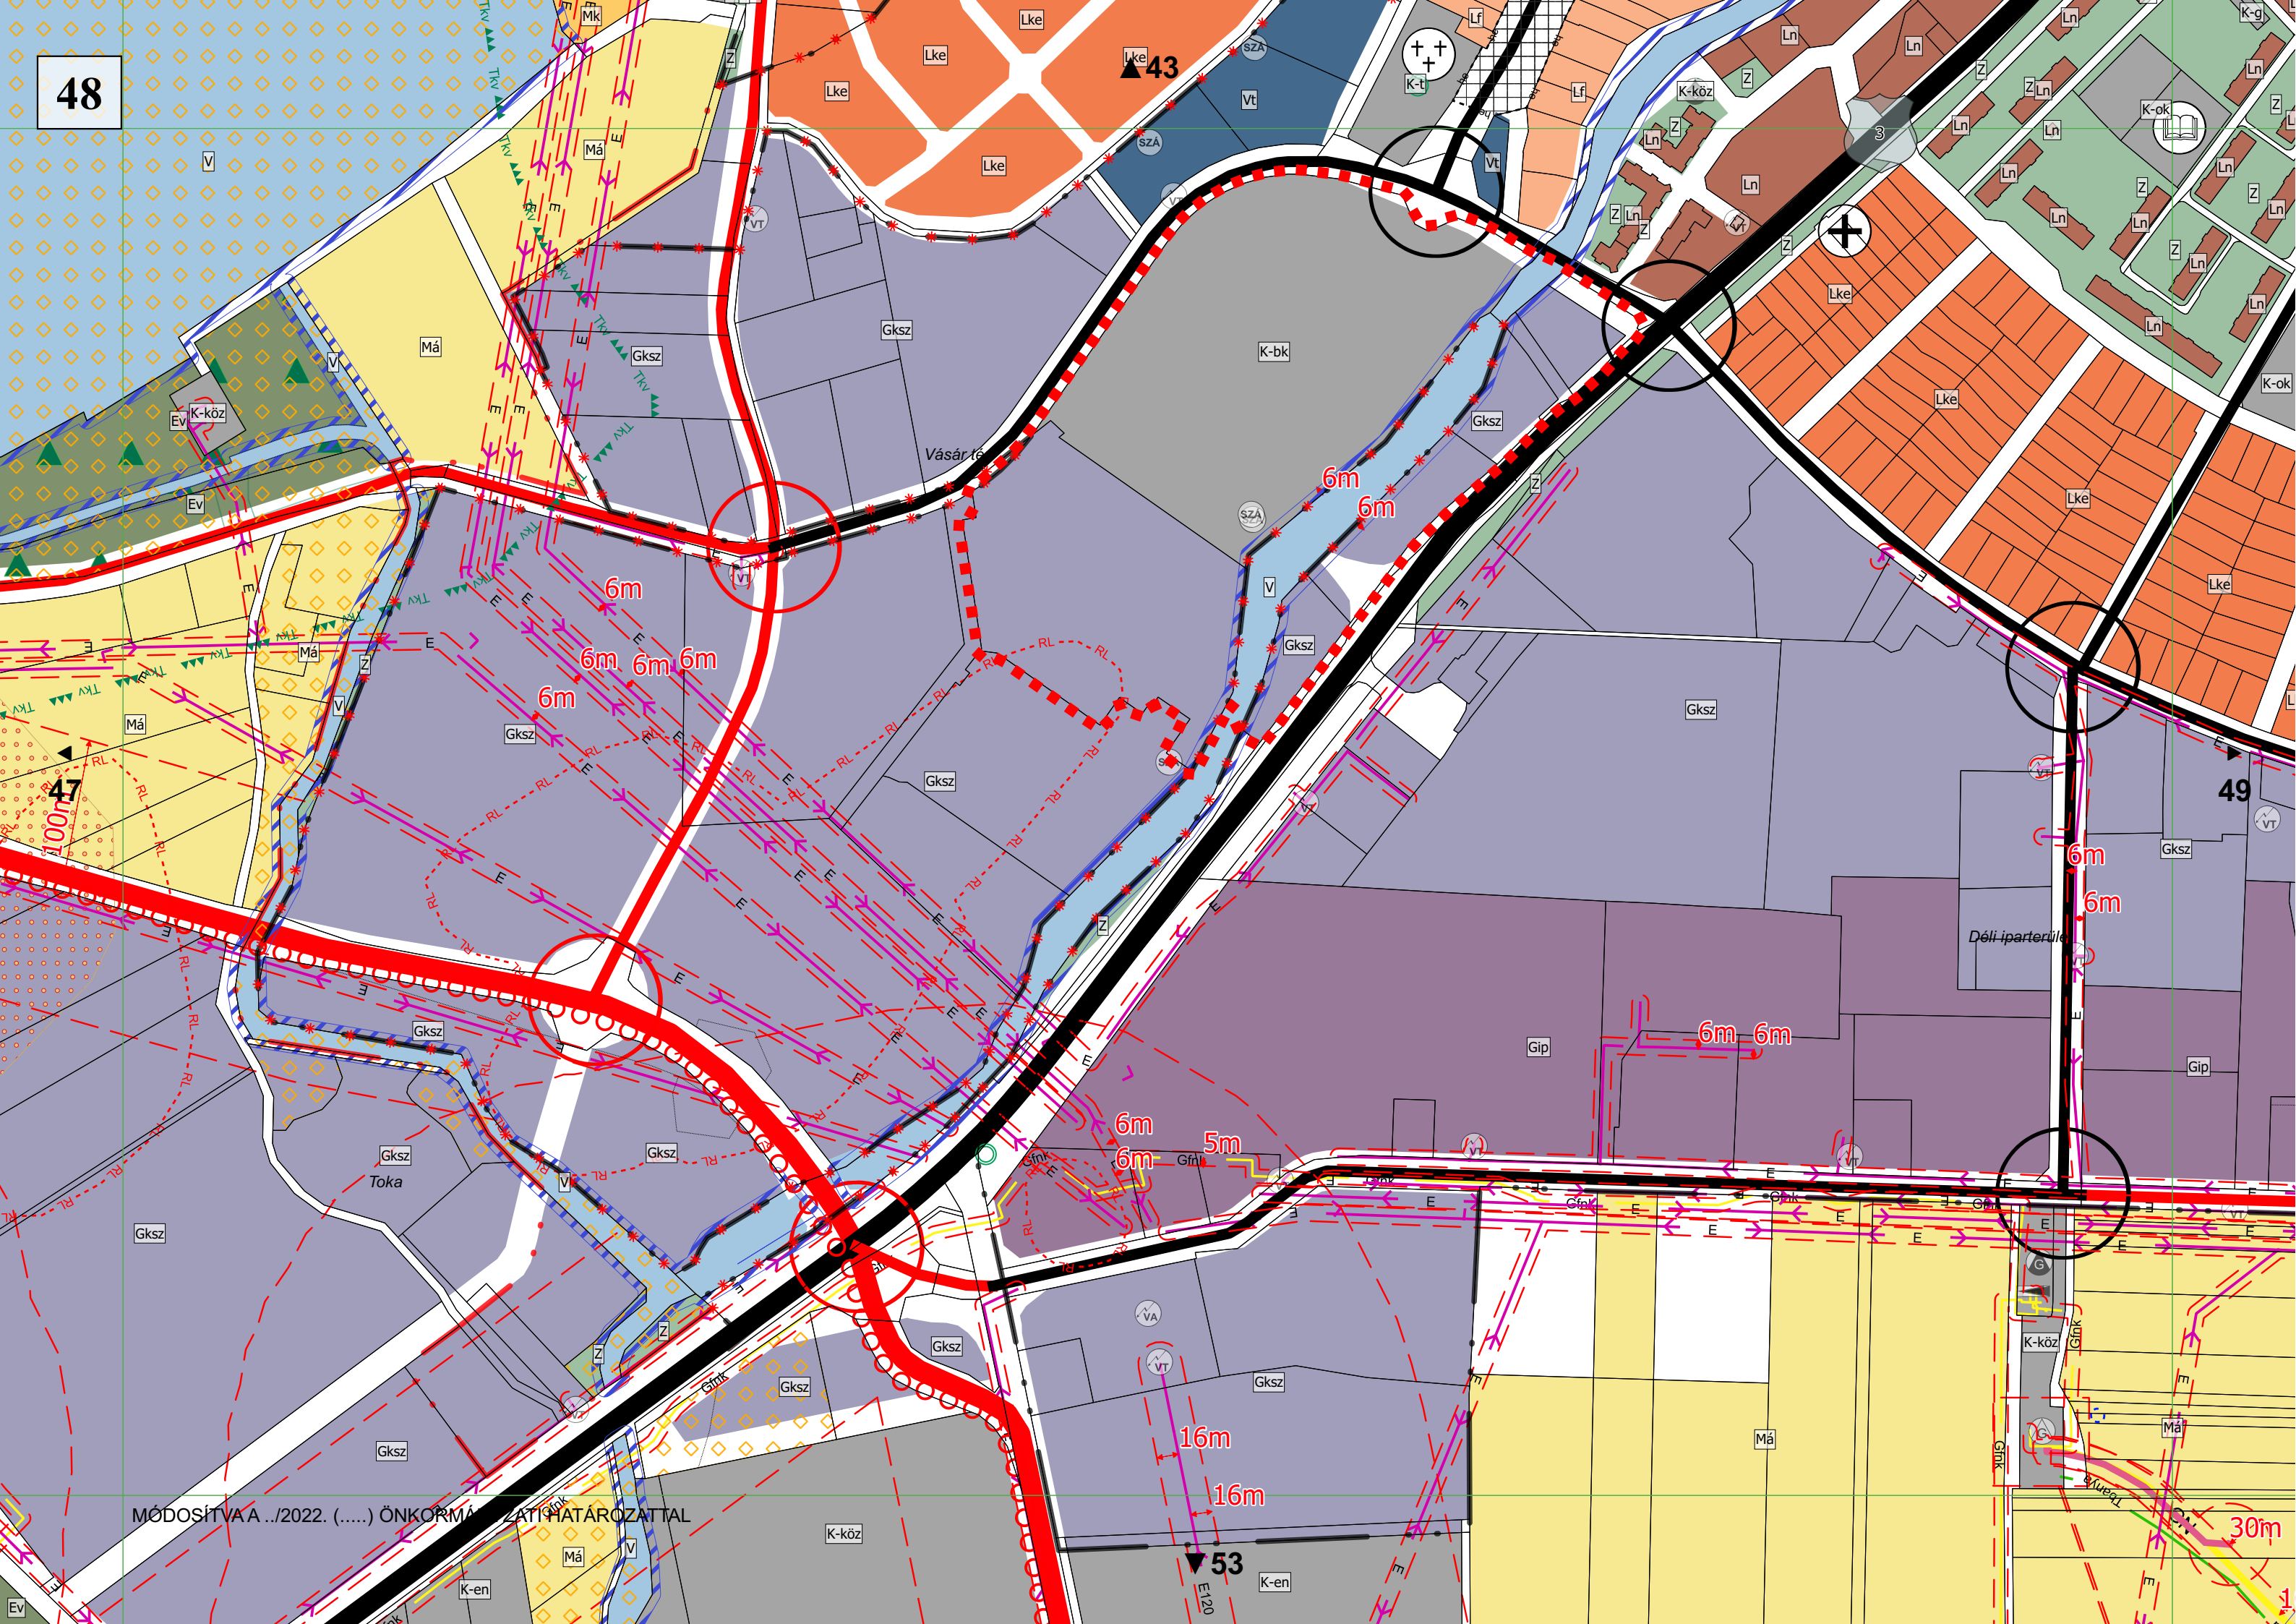

▲43

49

▲47

▼53

MÓDOSÍTVA A .../2022. (...). ÖNKORMÁNYZATI HATÁROZATTAL

30m

100m

Déli iparterület

Vásárté

Toka

K-köz

K-en

K-en

K-köz

Gksz

Gksz

Gksz

Gksz

Gksz

Gip

Gip

6m 6m

6m 6m 5m

6m 6m 6m 6m

6m

6m 6m

6m 6m

16m

16m

1