


Jelmagyarázat



Tervezési terület

Hatályos szerkezeti terv részlet  
M 1:2000

Tervezett szerkezeti terv részlet  
M 1:2000

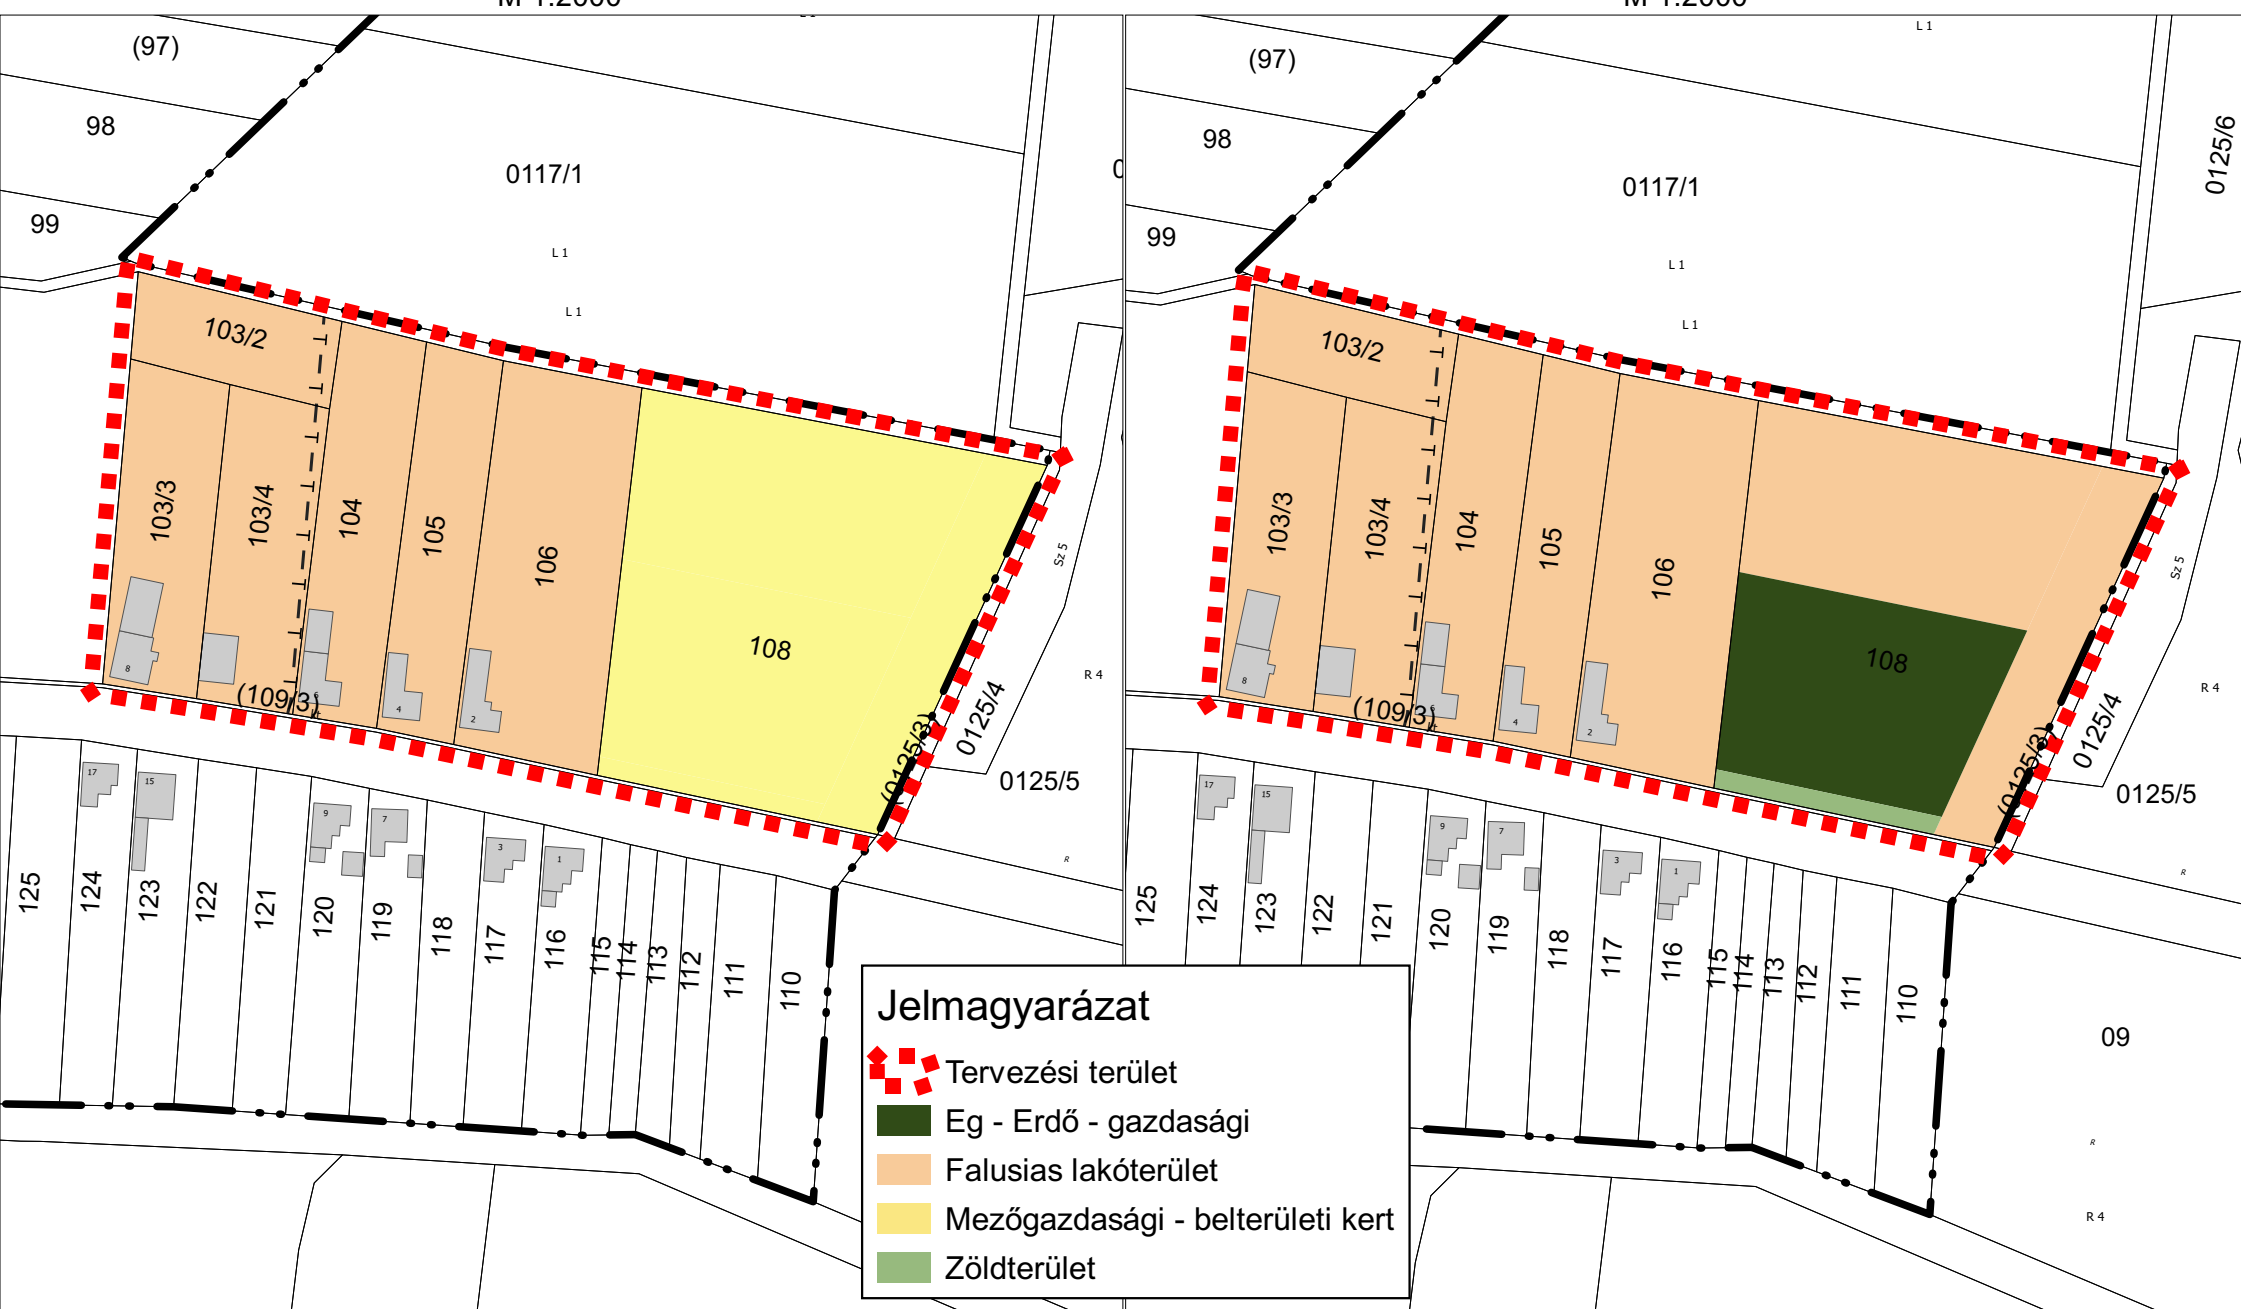

Jelmagyarázat

- Tervezési terület
- Eg - Erdő - gazdasági
- Falusias lakóterület
- Mezőgazdasági - belterületi kert
- Zöldterület

" KÉSZÜLT AZ ÁLLAMI ALAPADATOK FELHASZNÁLÁSÁVAL " Adatszolgáltatás sorszáma 1481

**T4 TERV** TISZÁNTÚLI TERÜLETERVEZŐ IRODA BT  
4029 DEBRECEN LÓRÁNTFFY UTCA 25. TEL: 20-384-3850

megrendelő: BEKŐLCE KÖZSÉGI ÖNKORMÁNYZAT  
3343 BEKŐLCE, BÉKE ÚT 43.

dátum:  
2022.06

**Tm-00**

terv:  
BEKŐLCE KÖZSÉG TELEPÜLÉSRENDEZÉSI TERVE

rajz:  
ÁTNÉZETI TERVLAP - MÓDOSÍTÁSI TERÜLET

felelős tervező:  
Kőszeghy Ábel  
TT 09 0655