



KÁL NAGYKÖZSÉG TELEPÜLÉSRENDEZÉSI
ESZKÖZEINEK
MAGASABB RENDŰ TERVEKHEZ VALÓ
MEGFELELTETÉSE

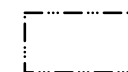

Közigazgatási határ

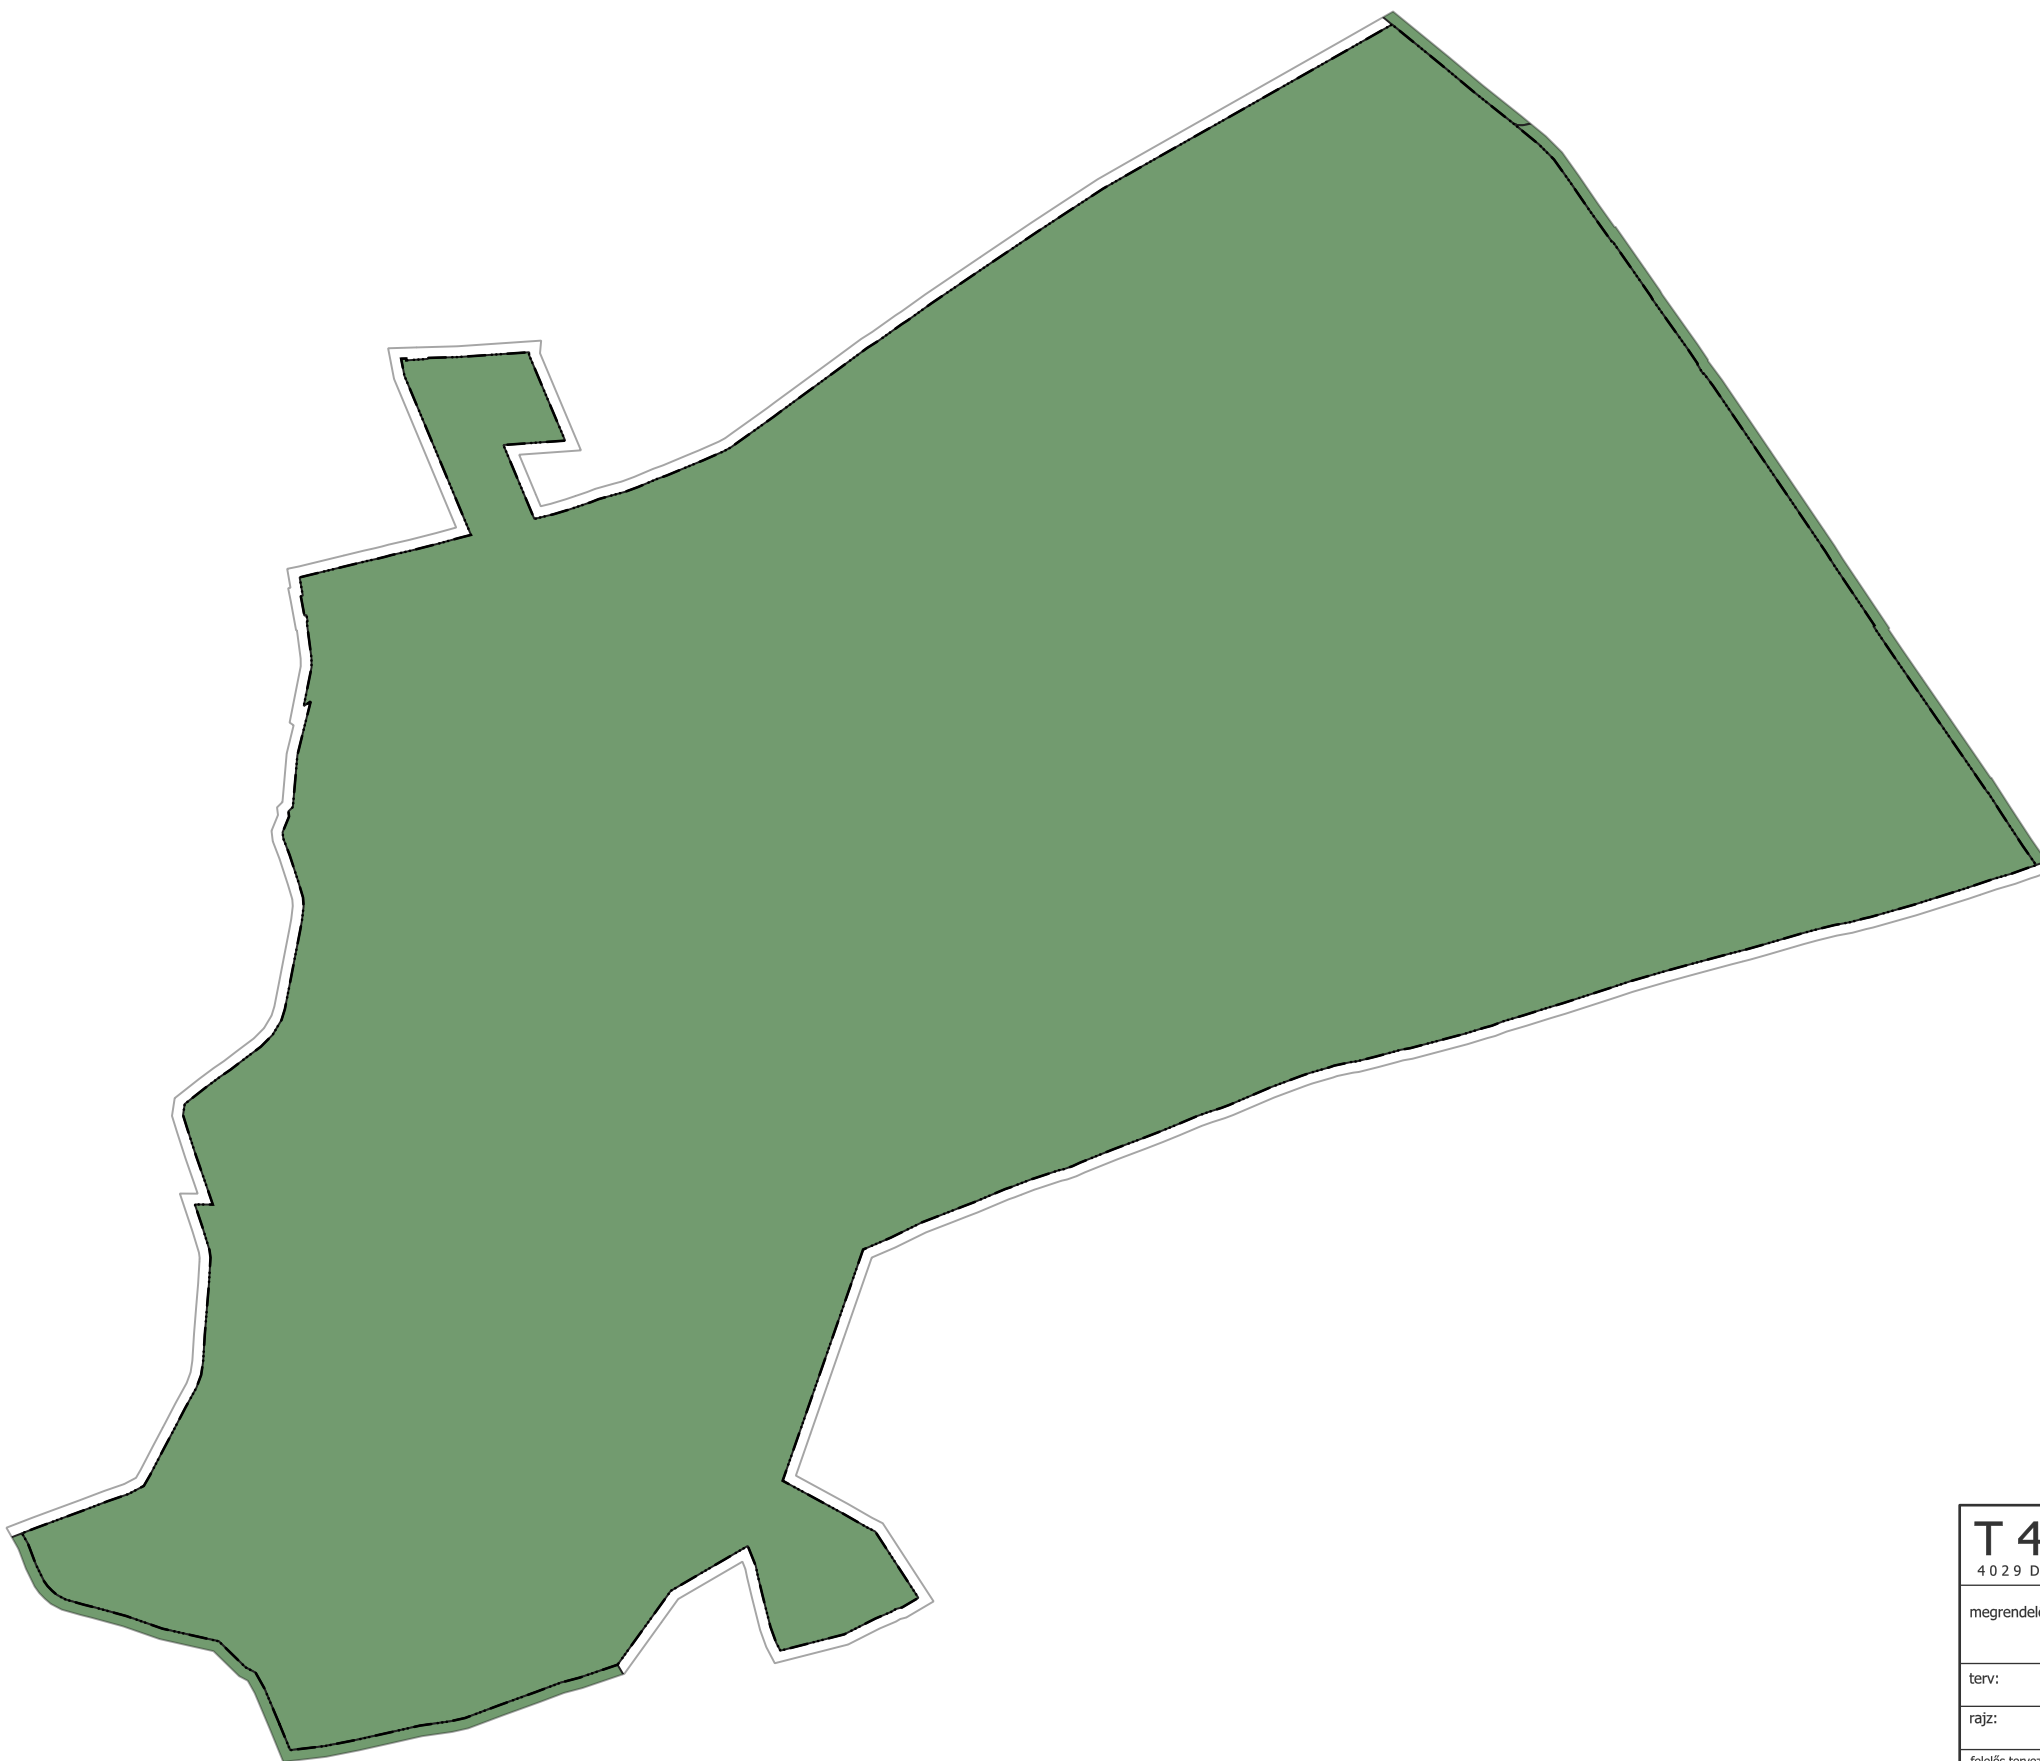

Ásványi nyersanyagvagyon terület övezete

T4TERV BT. TISZÁNTÚLI TERÜLETERVEZŐ IRODA BT. 4029 DEBRECEN, LORÁNTFFY U. 25. TEL: (0620)384-3850 WEB: WWW.T4TERV.HU					
megrendelő: KÁL NAGYKÖZSÉGI ÖNKORMÁNYZAT 3350 KÁL, SZENT ISTVÁN TÉR 2.		dátum: 2020.12	MTRT-3-1		
terv: KÁL NAGYKÖZSÉG TELEPÜLÉSRENDEZÉSI TERVE		lépték: M 1:35000			
rajz: MAGASABB RENDŰ TERVEKHEZ IGAZODÁS - 10 - ÁSVÁNYI NYERSANYAGVAGYON TERÜLET ÖVEZETE					
felelős tervező:	Kőszeghy Ábel TT-09-0655	tervező munkatárs:	Füzesi Attila	vízüzemi szakági tervező:	Szabó Lóránt TV-09-0408
tájrendezési szakági tervező	Zsila László TK-09-0583	közlekedés szakági tervező:	Vasas Károly TK0-09-0285	energia közmű szakági tervező:	Szabó Lóránt TE-09-0408
hírközlési szakági tervező:	Lakatos István TH-15-0342				