




KÁL NAGYKÖZSÉG TELEPÜLÉSRENDEZÉSI  
ESZKÖZEINEK  
MAGASABB RENDŰ TERVEKHEZ VALÓ  
MEGFELELTETÉSE

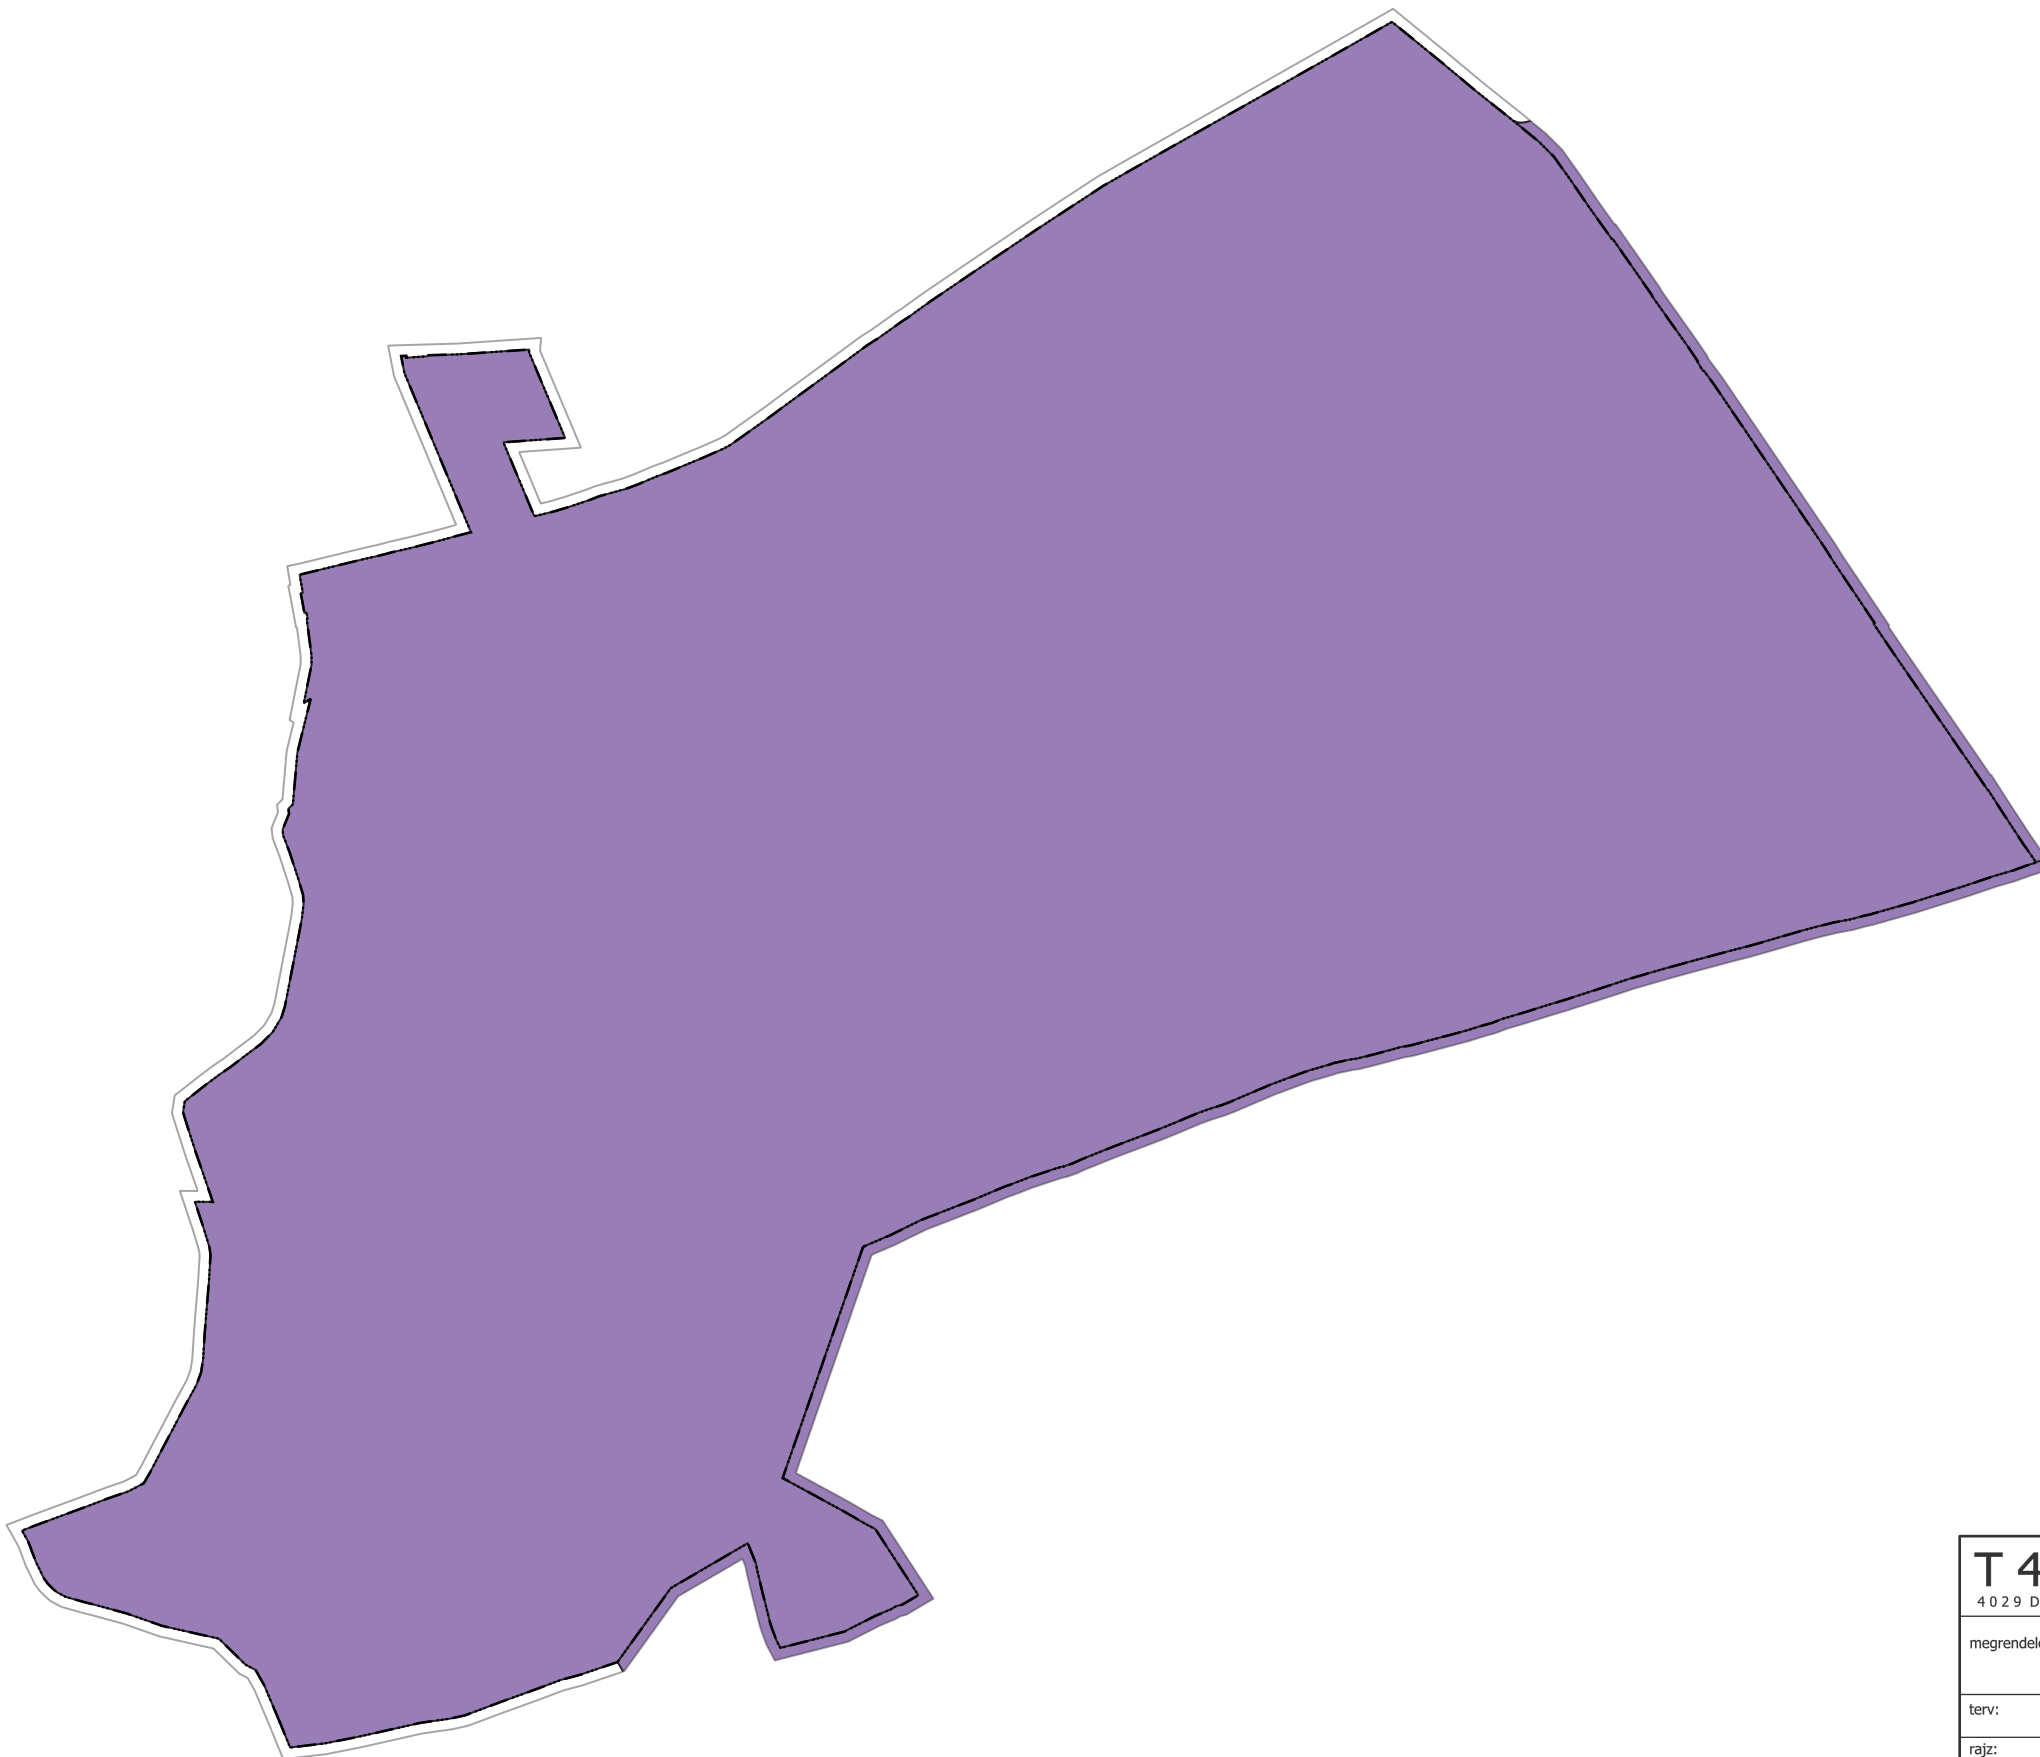

-  Közigazgatási határ
-  Magas természeti értékű terület övezete - MTrT

|  |                              |                             |                             |                                |                            |
|--|------------------------------|-----------------------------|-----------------------------|--------------------------------|----------------------------|
| <b>T4TERV BT.</b> TISZÁNTÚLI TERÜLETERVEZŐ IRODA BT.<br>4029 DEBRECEN, LORÁNTFFY U. 25. TEL: (0620)384-3850 WEB: WWW.T4TERV.HU |                              |                             |                             |                                |                            |
| megrendelő: <b>KÁL NAGYKÖZSÉGI ÖNKORMÁNYZAT</b><br>3350 KÁL, SZENT INSTVÁN TÉR 2.  |                              | dátum:<br><b>2020.09.</b>   | <b>MTRT-8-1</b>             |                                |                            |
| terv: <b>KÁL NAGYKÖZSÉG TELEPÜLÉSRENDEZÉSI TERVE</b>   |                              | lépték:<br>M 1:35000        |                             |                                |                            |
| rajz: <b>MAGASABB RENDŰ TERVEKHEZ IGAZODÁS - 15 - MAGAS TERMÉSZETI ÉRTÉKŰ TERÜLET ÖVEZETE</b>                                  |                              |                             |                             |                                |                            |
| felelős tervező:   | Kőszeghy Ábel<br>TT-09-0655  | tervező munkatárs:          | Füzesi Attila               | vízkiözmű szakági tervező:     | Szabó Lóránt<br>TV-09-0408 |
| tájrendezési szakági tervező   | Zsila László<br>TK-09-0583   | közlekedés szakági tervező: | Vasas Károly<br>TK0-09-0285 | energia közmű szakági tervező: | Szabó Lóránt<br>TE-09-0408 |
| hírközlési szakági tervező:  | Lakatos István<br>TH-15-0342 |                             |                             |                                |                            |