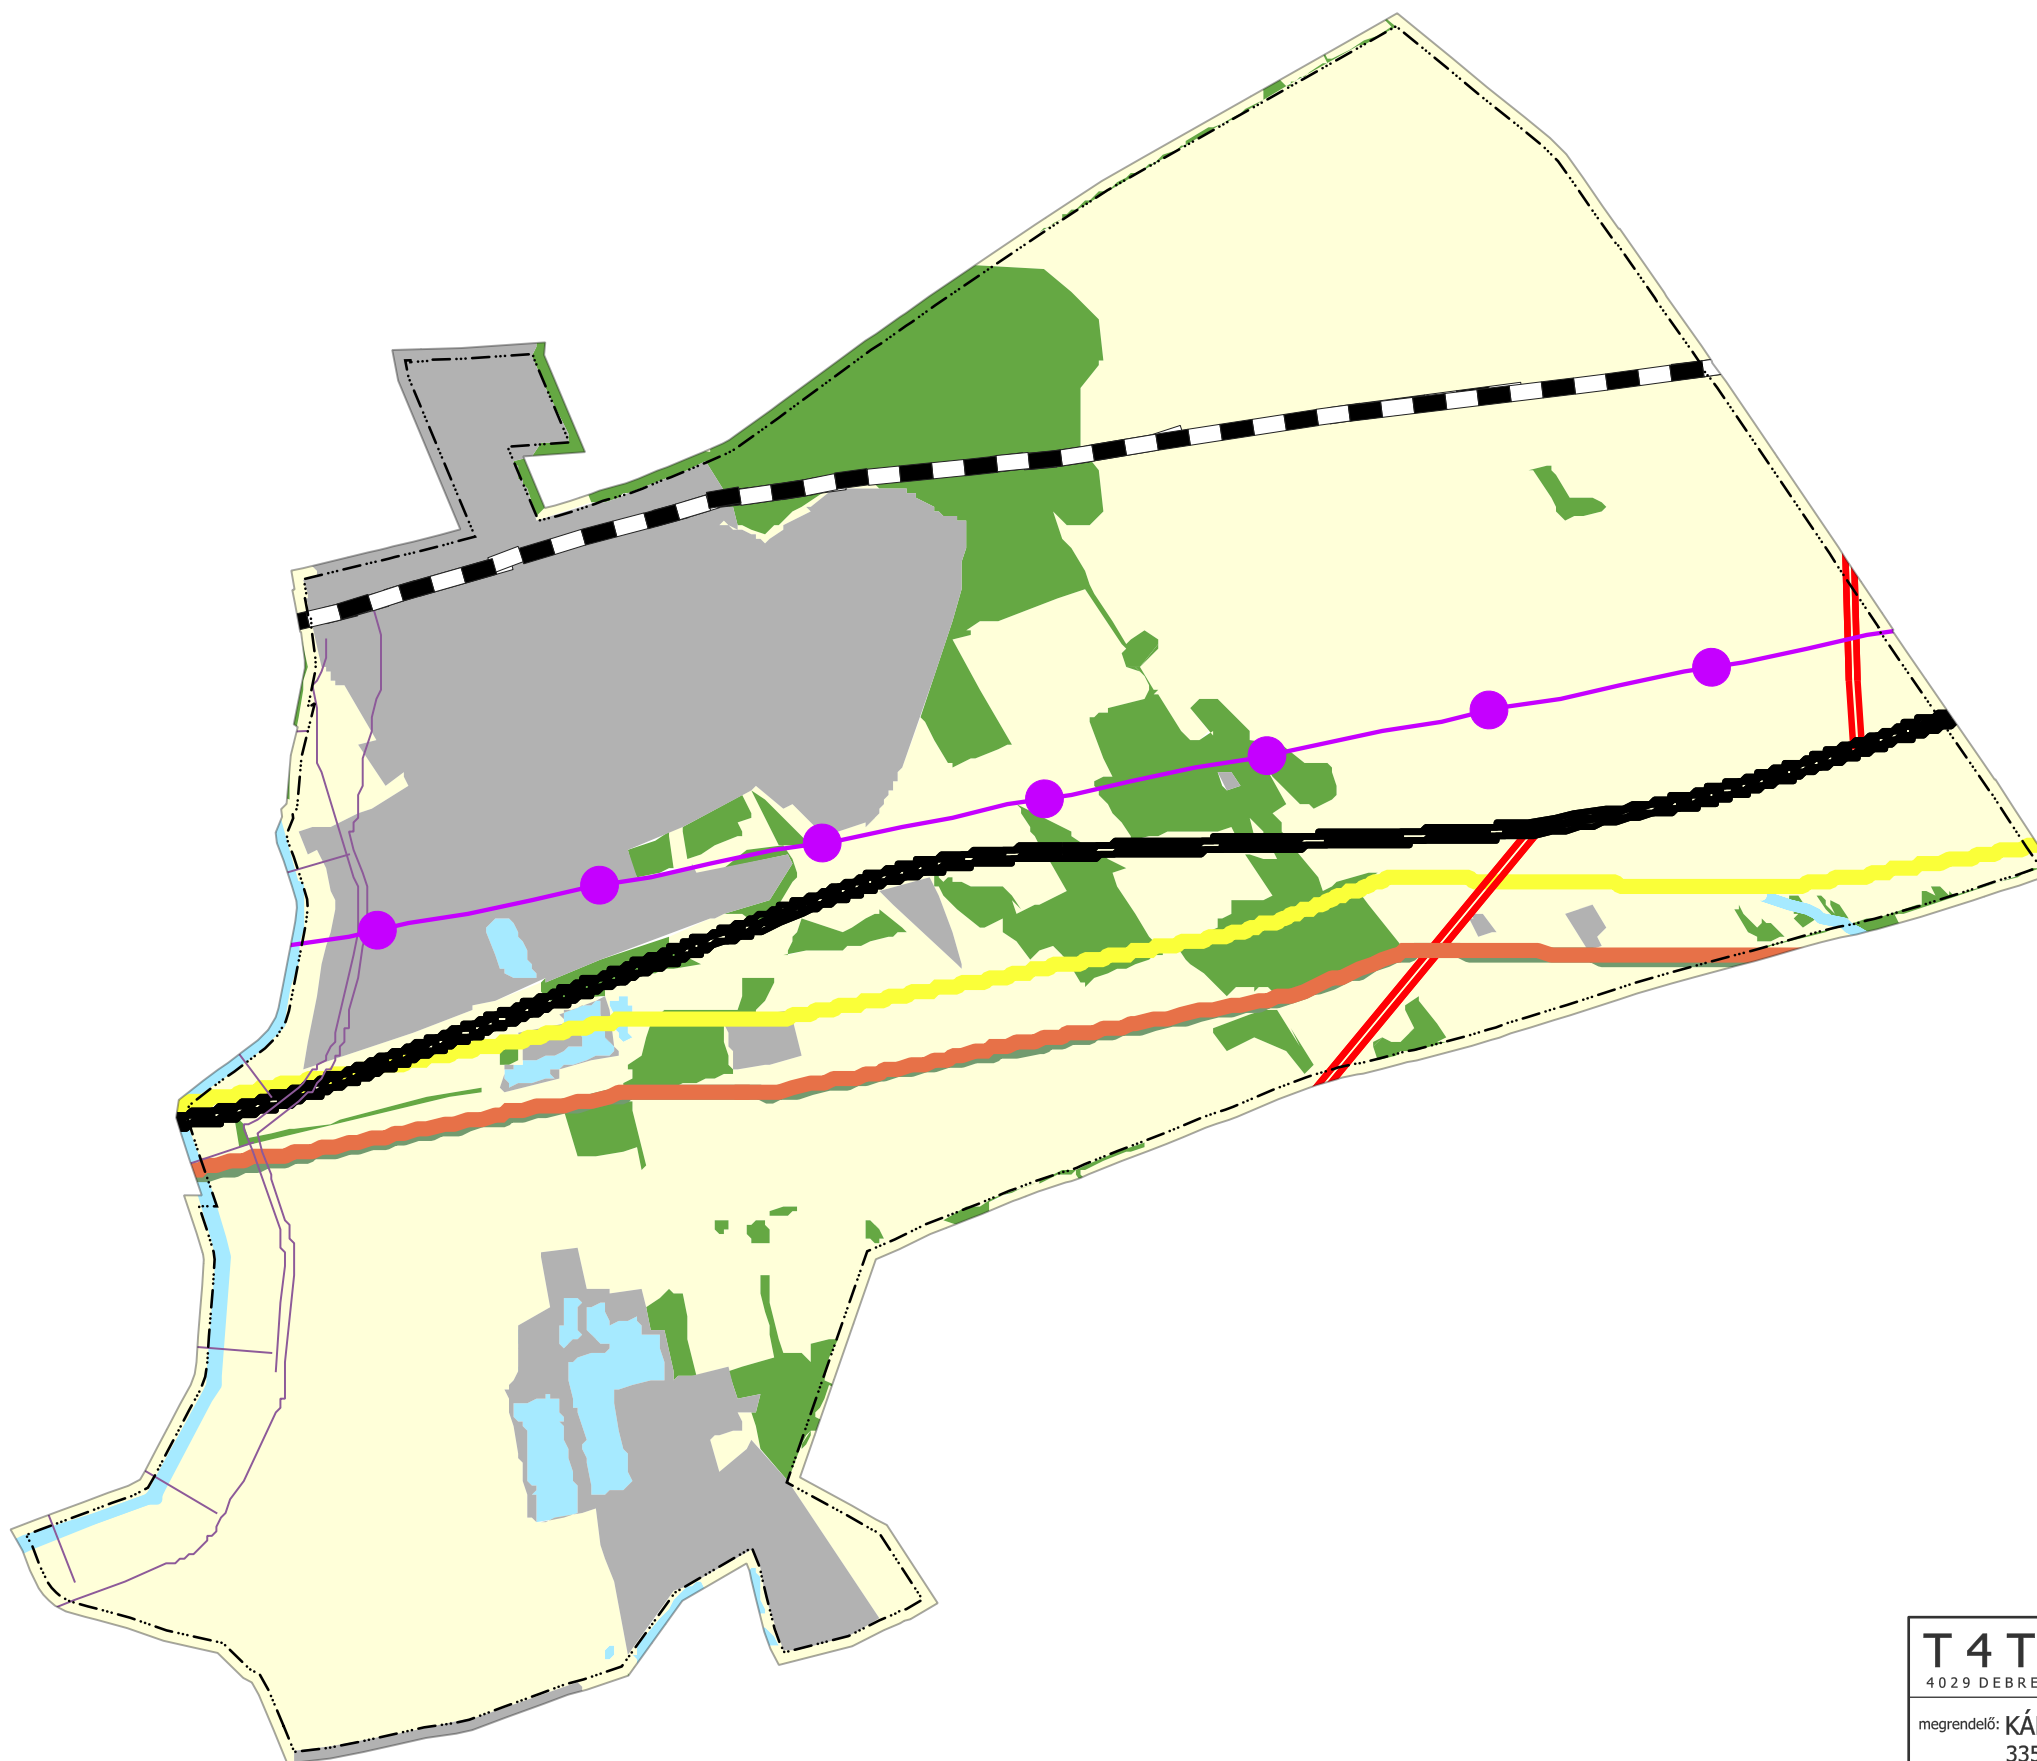


 
 











KÁL NAGYKÖZSÉG TELEPÜLÉSRENDEZÉSI  
ESZKÖZEINEK  
MAGASABB RENDŰ TERVEKHEZ VALÓ  
MEGFELELTETÉSE



-  Közigazgatási határ
- Térségi területfelhasználás - OTrT 2018**
-  Erdőgazdálkodási térség
-  Mezőgazdasági térség
-  Vízgazdálkodási térség
-  Települési térség
- Műszaki infrastruktúra hálózat elemei**
-  Gyorsforgalmi út meglévő
-  Gyorsforgalmi út tervezett
-  Egyéb országos törzshálózati vasúti pálya
-  220kV-os átviteli hálózati távvezeték
-  Kőolajszállító vezeték
-  Földgázz szállító vezeték
-  Elsőrendű árvízvédelmi fővédvonal
-  Termékvezeték

<b>T4TERV BT.</b> TISZÁNTÚLI TERÜLETERVEZŐ IRODA BT.			
4029 DEBRECEN, LORÁNTFFY U. 25. TEL: (0620)384-3850 WEB: WWW.T4TERV.HU			
megrendelő: KÁL NAGYKÖZSÉGI ÖNKORMÁNYZAT 3350 KÁL, SZENT ISTVÁN TÉR 2.		dátum: 2020.12	<b>OTRT-1</b>
terv: KÁL NAGYKÖZSÉG TELEPÜLÉSRENDEZÉSI TERVE		lépték: M 1:35000	
rajz: MAGASABB RENDŰ TERVEKHEZ IGAZODÁS - 1 - ORSZÁG SZERKEZETI TERVE			
felelős tervező:	Kőszeghy Ábel TT-09-0655	tervező munkatárs:	Füzesi Attila
tájrendezési szakági tervező	Zsila László TK-09-0583	közlekedés szakági tervező:	Vasas Károly TK0-09-0285
hírközlési szakági tervező:	Lakatos István TH-15-0342	vízüzemi szakági tervező:	Szabó Lóránt TV-09-0408
		energia közmű szakági tervező:	Szabó Lóránt TE-09-0408