





KÁL NAGYKÖZSÉG TELEPÜLÉSRENDEZÉSI  
ESZKÖZEINEK  
MAGASABB RENDŰ TERVEKHEZ VALÓ  
MEGFELELTETÉSE

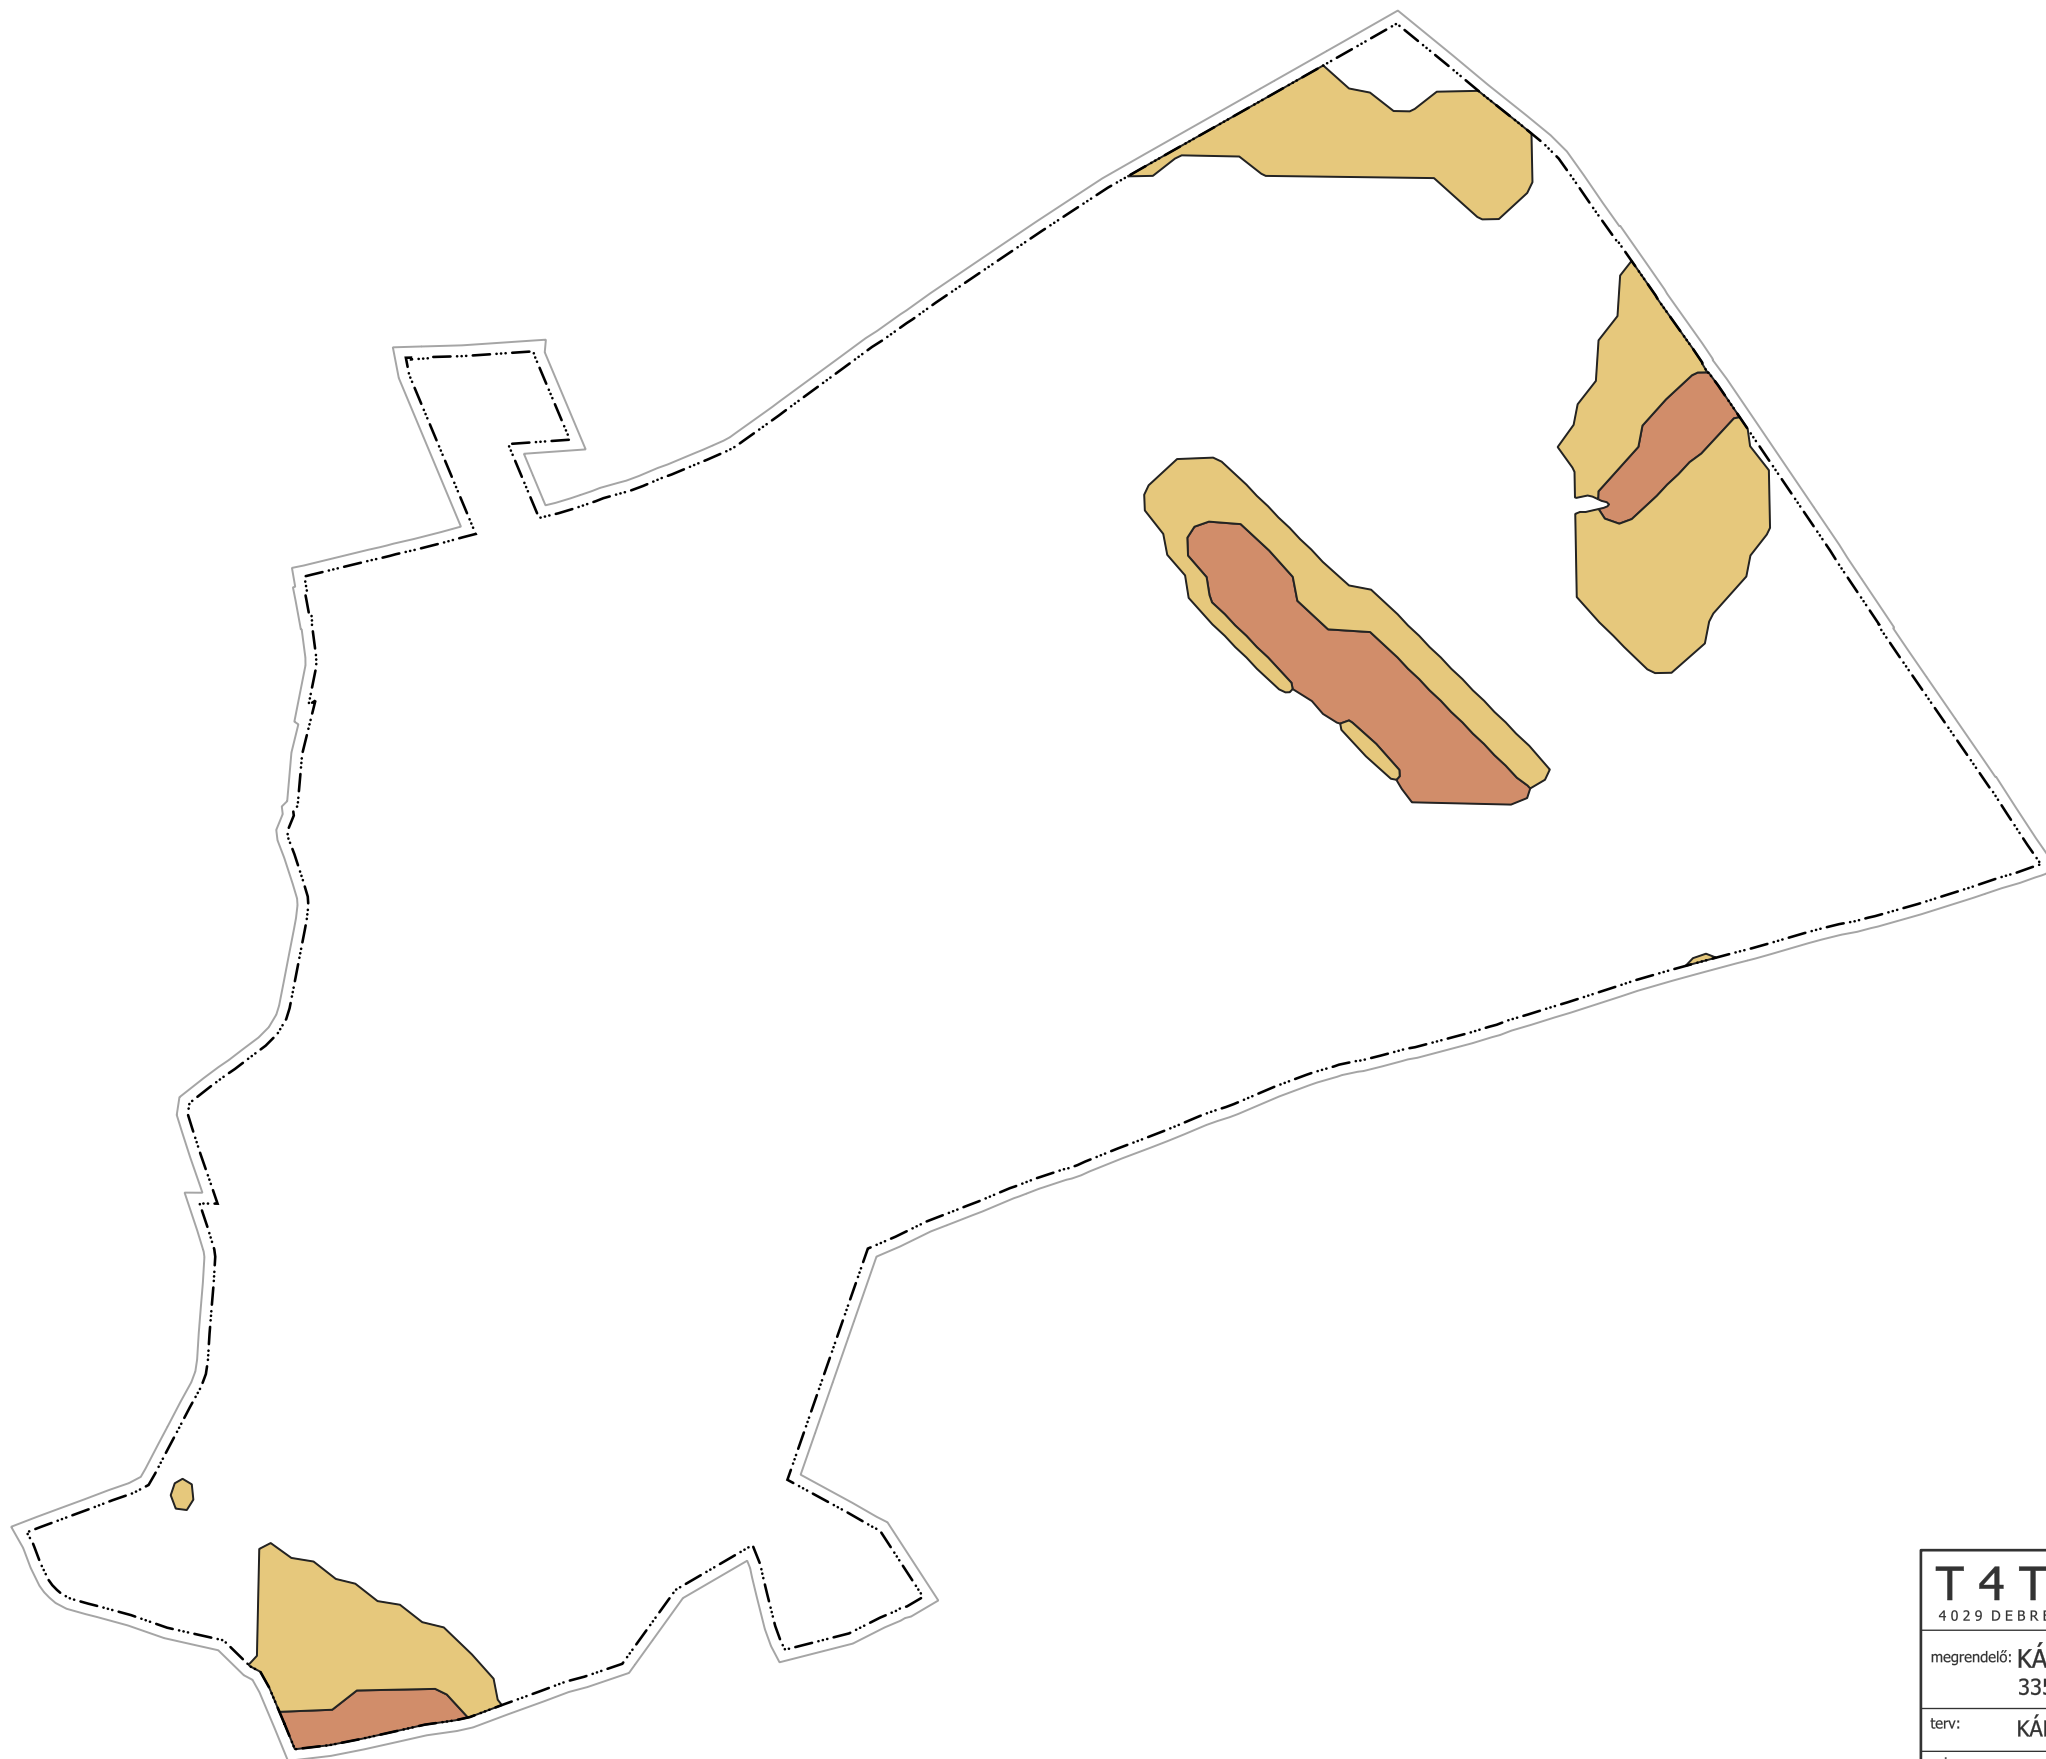

-  Közigazgatási határ
- Jó termőhelyi szántó**
-  Jó termőhelyi adottságú szántók övezete  
FÖMI adatszolgáltatás
- Kiváló termőhelyi szántó**
-  Kiváló termőhelyi adottságú szántók övezete  
FÖMI adatszolgáltatás

<b>T4TERV BT.</b> TISZÁNTÚLI TERÜLETERVEZŐ IRODA BT.			
4029 DEBRECEN, LORÁNTFFY U.2.5. TEL: (0620)384-3850 WEB: WWW.T4TERV.HU			
megrendelő: <b>KÁL NAGYKÖZSÉGI ÖNKORMÁNYZAT</b> 3350 KÁL, SZENT ISTVÁN TÉR 2.		dátum: <b>2020.12</b>	<b>OTRT-4-2</b>
terv: <b>KÁL NAGYKÖZSÉG TELEPÜLÉSRENDEZÉSI TERVE</b>		lépték: <b>M 1:35000</b>	
rajz: <b>MAGASABB RENDŰ TERVEKHEZ IGAZODÁS - 4 - KIVÁLÓ ÉS JÓ TERMŐHELYI ADOTTSÁGÚ SZÁNTÓK ÖVEZETE</b>			
felelős tervező:	<b>Kőszeghy Ábel</b> TT-09-0655	tervező munkatárs:	<b>Füzesi Attila</b> vizekőzmű szakági tervező: <b>Szabó Lóránt</b> TV-09-0408
tájrendezési szakági tervező	<b>Zsila László</b> TK-09-0583	közlekedés szakági tervező:	<b>Vasas Károly</b> TKö-09-0285 energia közmű szakági tervező: <b>Szabó Lóránt</b> TE-09-0408
hírközlési szakági tervező:	<b>Lakatos István</b> TH-15-0342		