




KÁL NAGYKÖZSÉG TELEPÜLÉSRENDEZÉSI
ESZKÖZEINEK
MAGASABB RENDŰ TERVEKHEZ VALÓ
MEGFELELTETÉSE

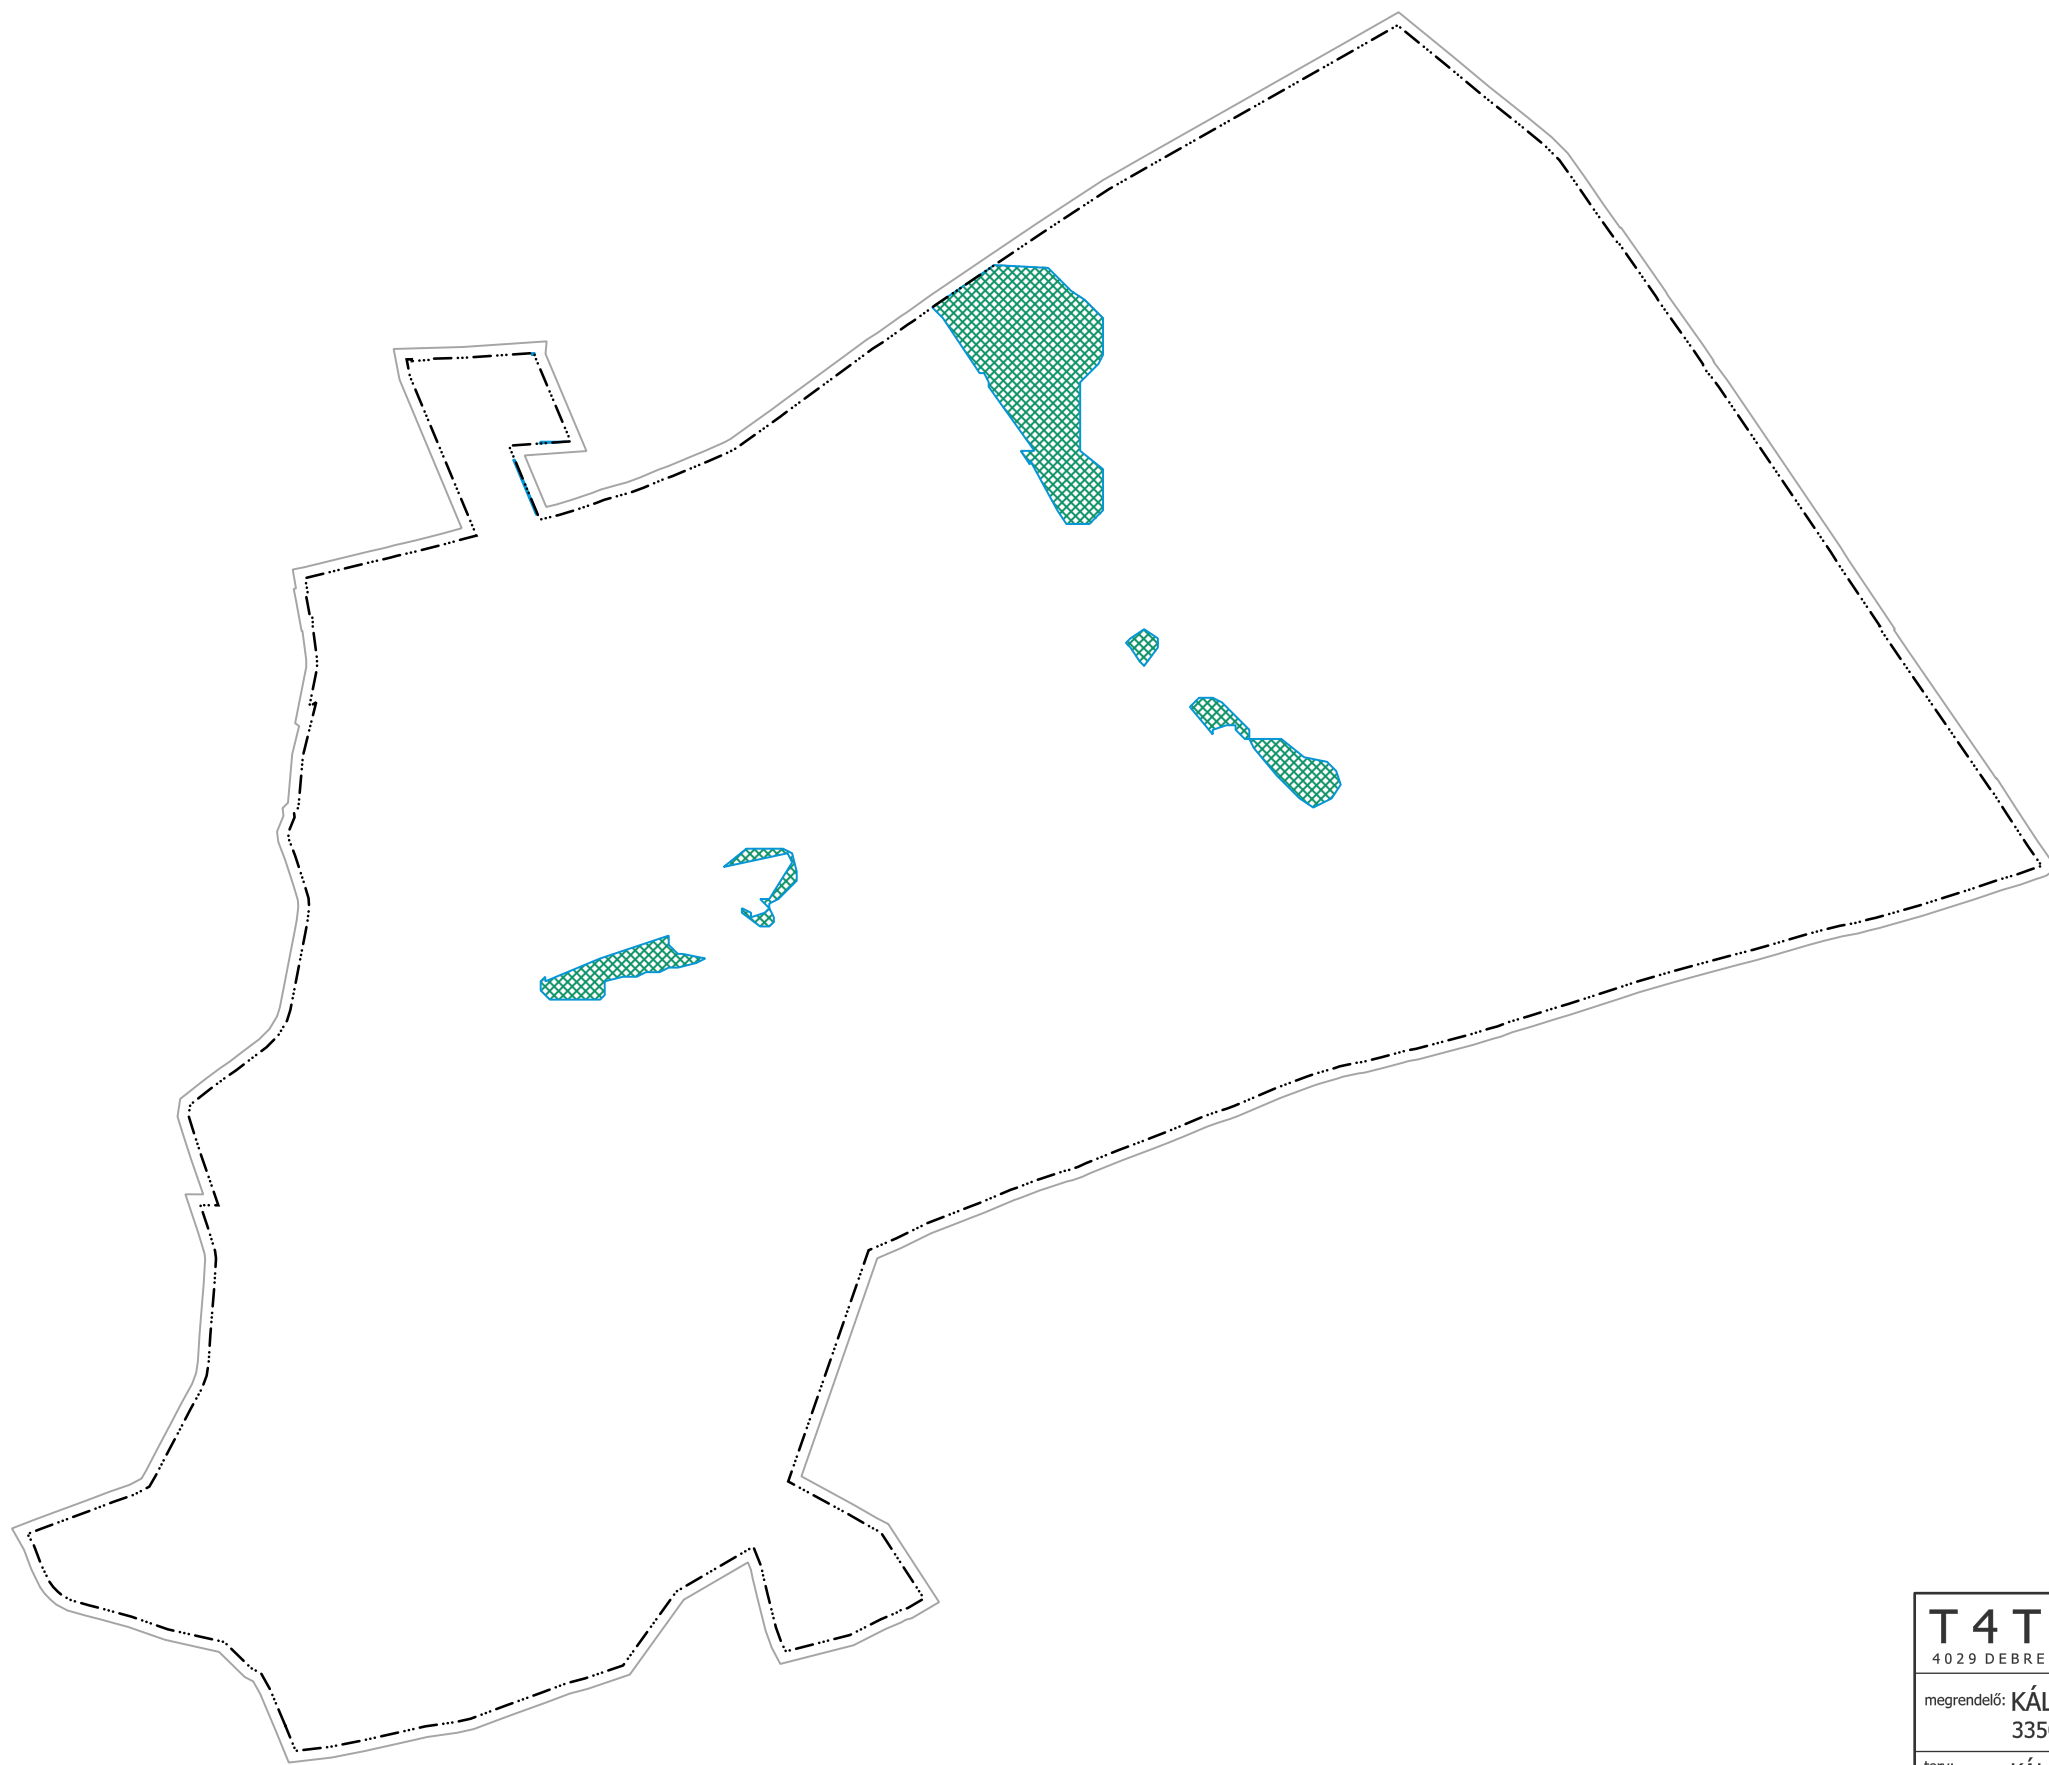

-  Közigazgatási határ
-  Erdőtelepítésre javasolt terület

T4TERV BT. TISZÁNTÚLI TERÜLETERVEZŐ IRODA BT.				
4029 DEBRECEN, LORÁNTFFY U. 25. TEL: (0620)384-3850 WEB: WWW.T4TERV.HU				
megrendelő: KÁL NAGYKÖZSÉGI ÖNKORMÁNYZAT 3350 KÁL, SZENT ISTVÁN TÉR 2.			dátum: 2020.12	OTRT-5-2
terv: KÁL NAGYKÖZSÉG TELEPÜLÉSRENDEZÉSI TERVE			lépték: M 1:35000	
rajz: MAGASABB RENDŰ TERVEKHEZ IGAZODÁS - 5 - ERDŐTELEPÍTÉSRE JAVASOLT TERÜLET ÖVEZETE				
felelős tervező:	Kőszeghy Ábel TT-09-0655	tervező munkatárs:	Füzesi Attila	vízgazdálkodási szakági tervező: Szabó Lóránt TV-09-0408
tájrendezési szakági tervező	Zsila László TK-09-0583	közlekedési szakági tervező:	Vasas Károly TK0-09-0285	energia közmű szakági tervező: Szabó Lóránt TE-09-0408
hírközlési szakági tervező:	Lakatos István TH-15-0342			