


KÁL NAGYKÖZSÉG TELEPÜLÉSRENDEZÉSI
ESZKÖZEINEK
ALÁTÁMASZTÓ MUNKARÉSZE

- Beépítésre nem szánt területek
- Beépítésre szánt területek

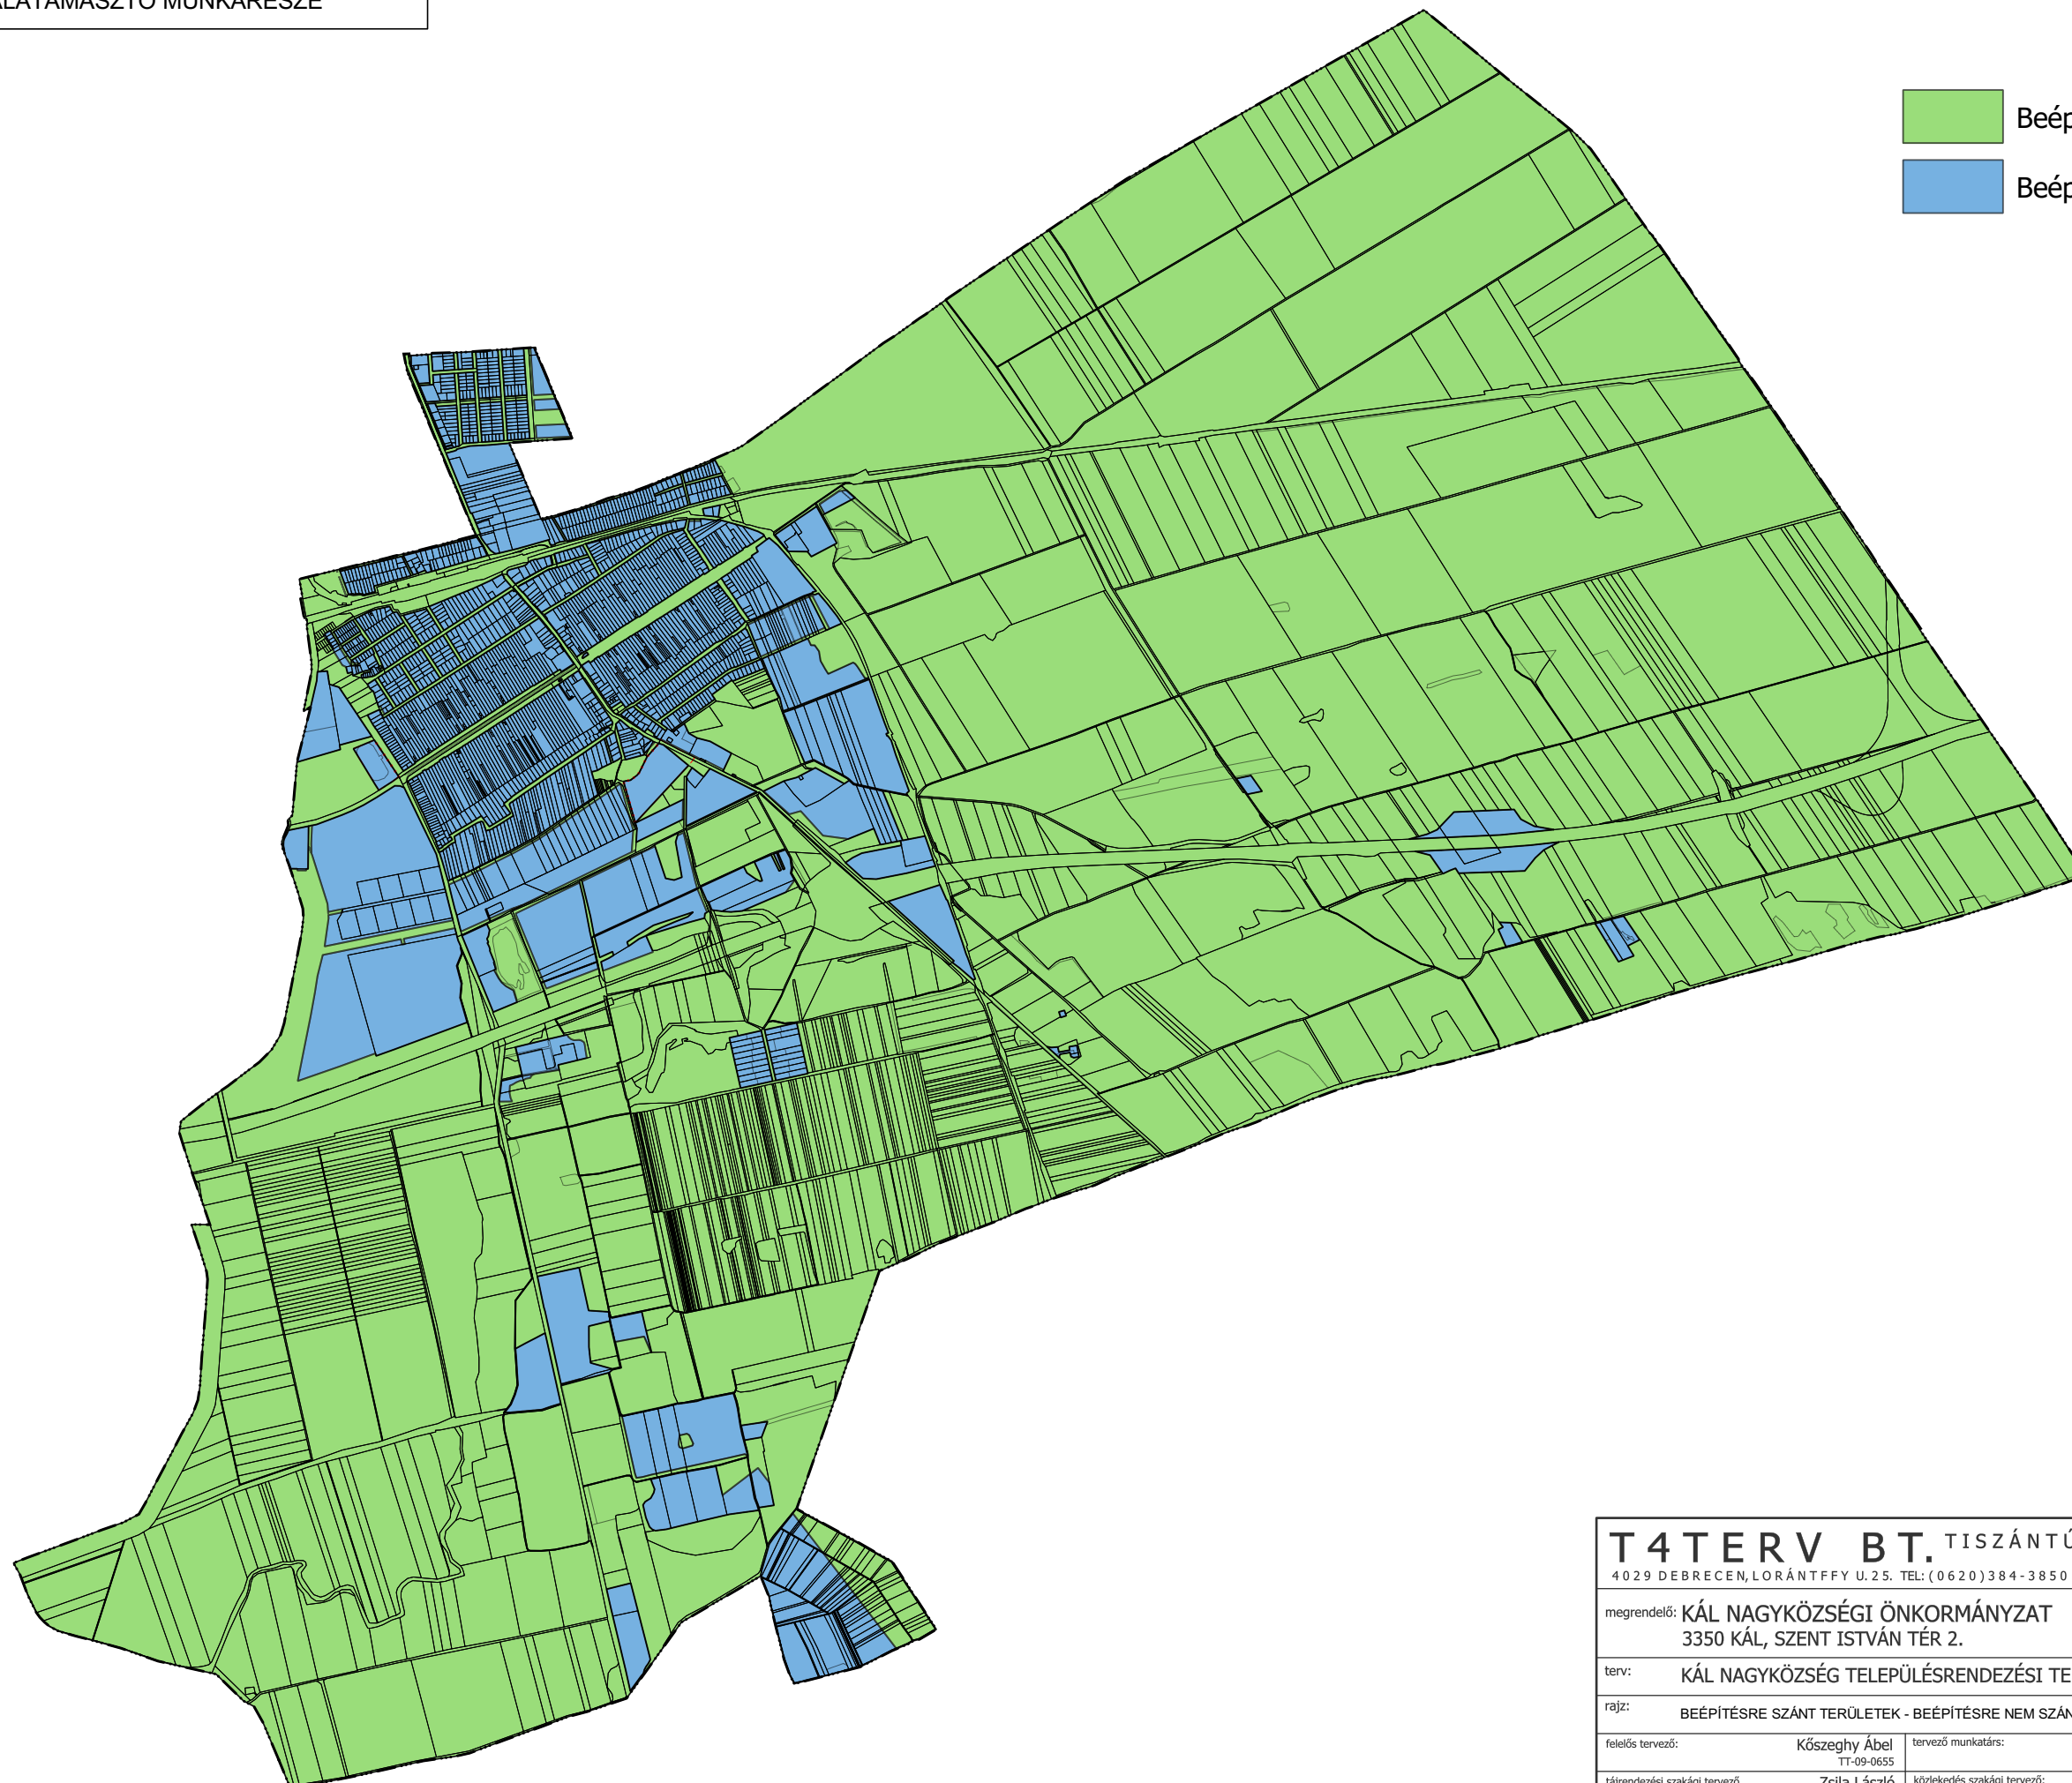

T4TERV BT., TISZÁNTÚLI TERÜLETERVEZŐ IRODA BT.			
<small>4029 DEBRECEN, LORÁNTFFY U.25. TEL: (0620)384-3850 WEB: WWW.T4TERV.HU</small>			
megrendelő: KÁL NAGYKÖZSÉGI ÖNKORMÁNYZAT 3350 KÁL, SZENT ISTVÁN TÉR 2.		dátum: 2020.12	TR-1
terv: KÁL NAGYKÖZSÉG TELEPÜLÉSRENDEZÉSI TERVE		lépték: M 1:30000	
rajz: BEÉPÍTÉSRE SZÁNT TERÜLETEK - BEÉPÍTÉSRE NEM SZÁNT TERÜLETEK			
felelős tervező:	Kőszeghy Ábel TT-09-0655	tervező munkatárs:	Füzesi Attila
tájrendezési szakági tervező	Zsila László TK-09-0583	közlekedés szakági tervező:	Vasas Károly TK0-09-0285
hírközlési szakági tervező:	Lakatos István TH-15-0342	víziközmű szakági tervező:	Szabó Lóránt TV-09-0408
		energia közmű szakági tervező:	Szabó Lóránt TE-09-0408