


KÁL NAGYKÖZSÉG TELEPÜLÉSRENDEZÉSI
ESZKÖZEINEK
ALÁTÁMASZTÓ MUNKARÉSZE

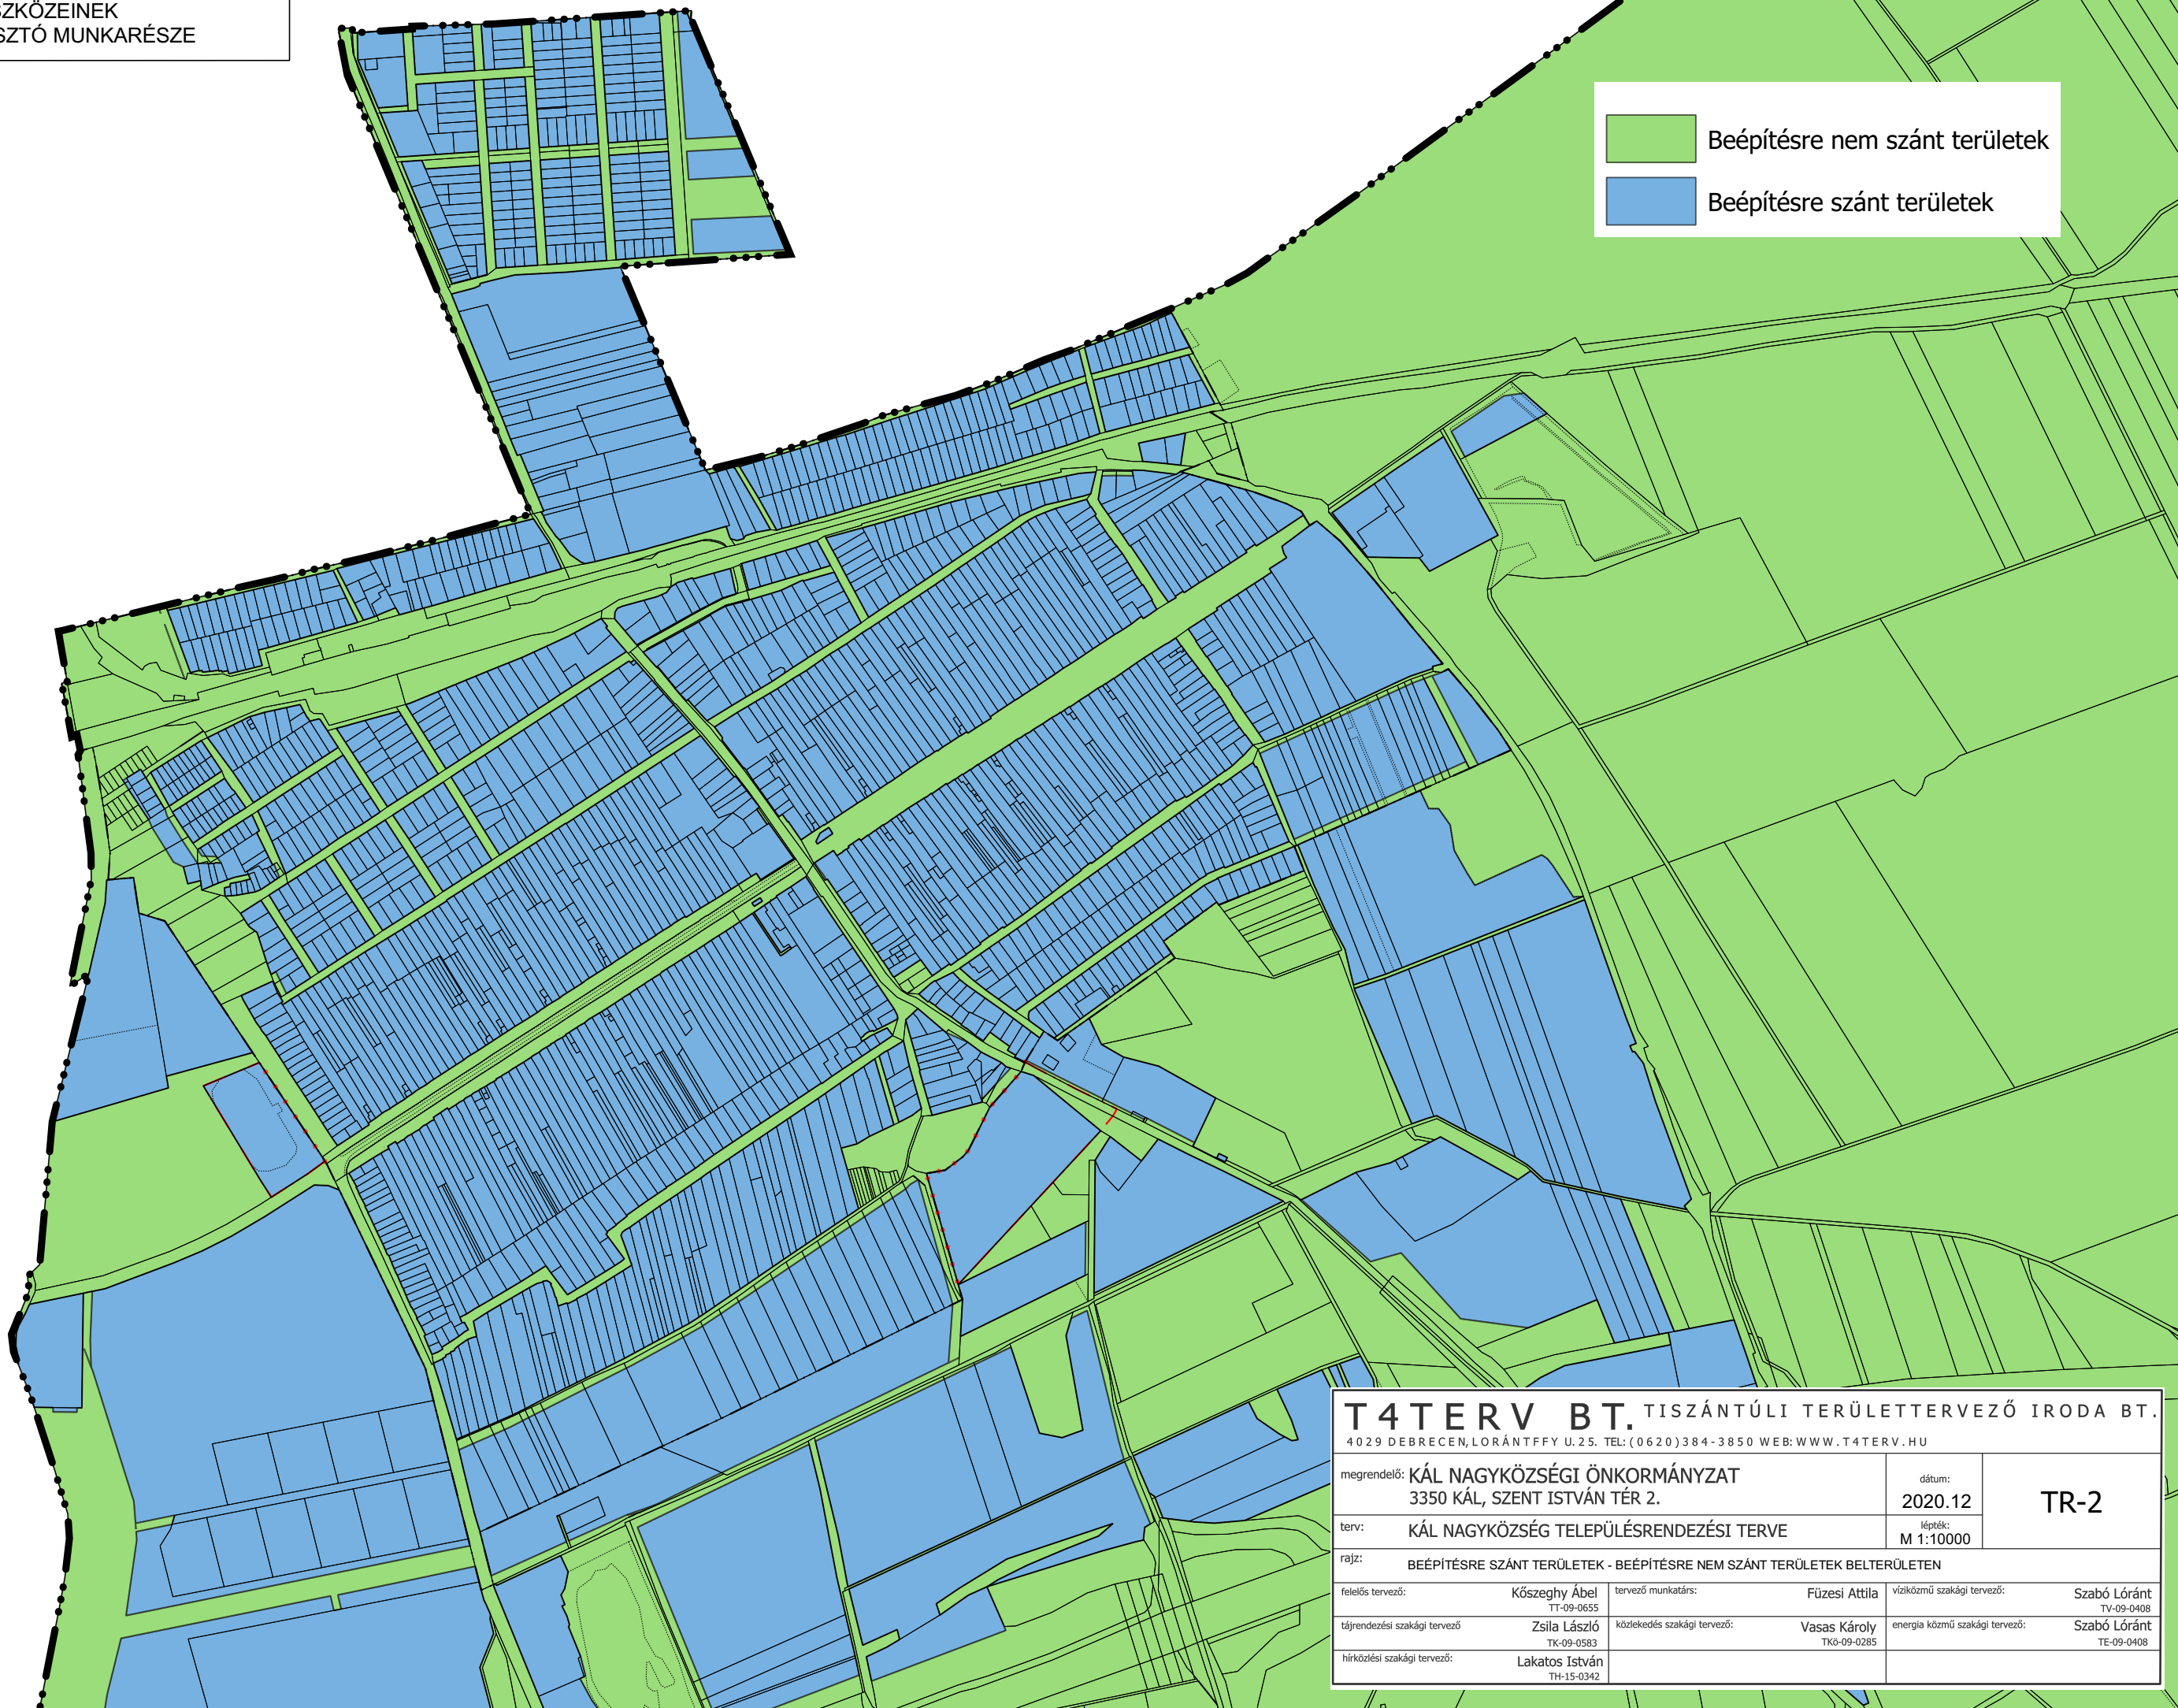

Beépítésre nem szánt területek
Beépítésre szánt területek

T4TERV BT., TISZÁNTÚLI TERÜLETERVEZŐ IRODA BT. 4029 DEBRECEN, LORÁNTFFY U.25. TEL: (0620)384-3850 WEB: WWW.T4TERV.HU					
megrendelő: KÁL NAGYKÖZSÉGI ÖNKORMÁNYZAT 3350 KÁL, SZENT ISTVÁN TÉR 2.		dátum: 2020.12	TR-2		
terv: KÁL NAGYKÖZSÉG TELEPÜLÉSRENDEZÉSI TERVE		lépték: M 1:10000			
rajz: BEÉPÍTÉSRE SZÁNT TERÜLETEK - BEÉPÍTÉSRE NEM SZÁNT TERÜLETEK BELTERÜLETEN					
felelős tervező:	Kőszeghy Ábel TT-09-0655	tervező munkatárs:	Füzesi Attila	víziközmű szakági tervező:	Szabó Lóránt TV-09-0408
tájrendezési szakági tervező	Zsila László TK-09-0583	közlekedés szakági tervező:	Vasas Károly TK0-09-0285	energia közmű szakági tervező:	Szabó Lóránt TE-09-0408
hírközlési szakági tervező:	Lakatos István TH-15-0342				