


KÁL NAGYKÖZSÉG TELEPÜLÉSRENDEZÉSI
ESZKÖZEINEK
ALÁTÁMASZTÓ MUNKARÉSZE

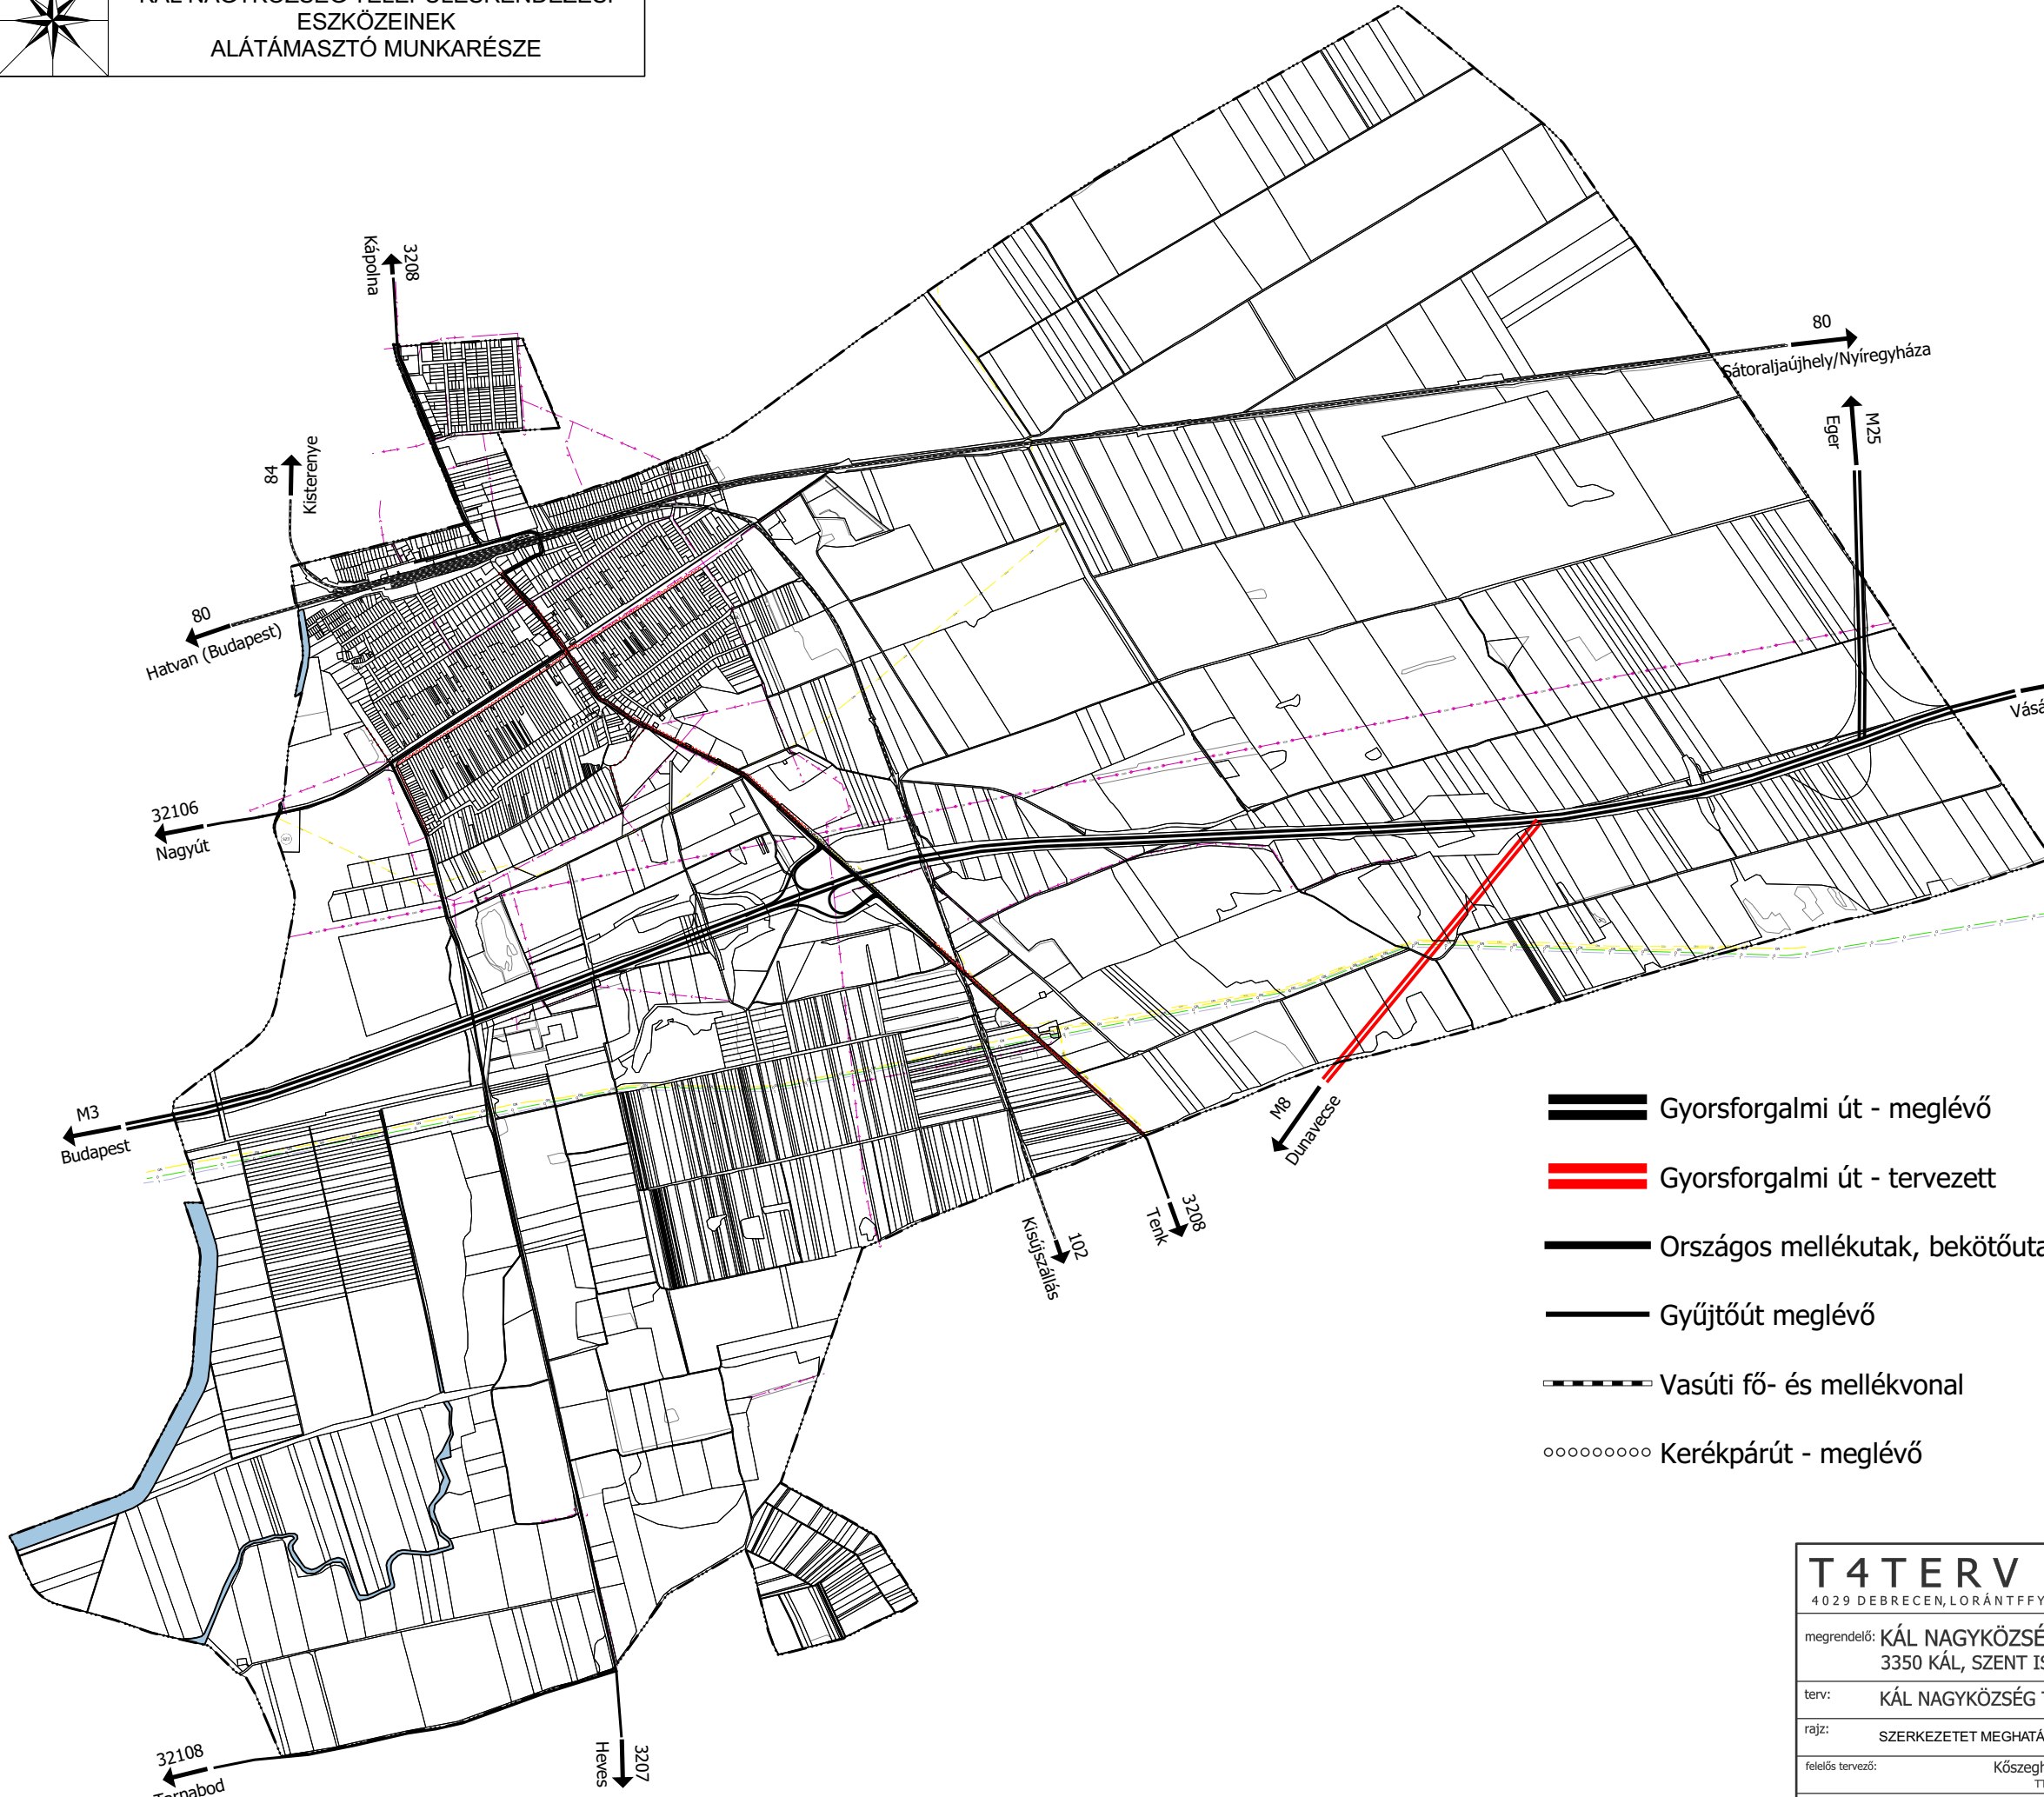

- Gyorsforgalmi út - meglévő
- Gyorsforgalmi út - tervezett
- Országos mellékutak, bekötőutak
- Gyűjtőút meglévő
- Vasúti fő- és mellékvonal
- Kerékpárút - meglévő
- Kerékpárút - tervezett
- Nagynyomású gázvezeték Országhatár-Zsámbok DN800
- Nagyközépnomású gázvezeték
- MOL Barátság II. kőolajvezeték DN600
- MOL Termékvezeték DN200 Tiszaújváros-Százhalombatta
- Vízfolyások

T4TERV BT. TISZÁNTÚLI TERÜLETERVEZŐ IRODA BT.			
4029 DEBRECEN, LORÁNTFFY U.25. TEL: (0620)384-3850 WEB: WWW.T4TERV.HU			
megrendelő: KÁL NAGYKÖZSÉGI ÖNKORMÁNYZAT 3350 KÁL, SZENT ISTVÁN TÉR 2.		dátum: 2020.12	TR-3
terv: KÁL NAGYKÖZSÉG TELEPÜLÉSRENDEZÉSI TERVE		lépték: M 1:30000	
rajz: SZERKEZETET MEGHATÁROZÓ VONALAS ELEMEK			
felelős tervező:	Kőszeghy Ábel TT-09-0655	tervező munkatárs:	Füzesi Attila
tájrendezési szakági tervező	Zsila László TK-09-0583	közlekedés szakági tervező:	Vasas Károly TK0-09-0285
hírközlési szakági tervező:	Lakatos István TH-15-0342	víziközmű szakági tervező:	Szabó Lóránt TV-09-0408
		energia közmű szakági tervező:	Szabó Lóránt TE-09-0408