


KÁL NAGYKÖZSÉG TELEPÜLÉSRENDEZÉSI
ESZKÖZEINEK
ALÁTÁMASZTÓ MUNKARÉSZE

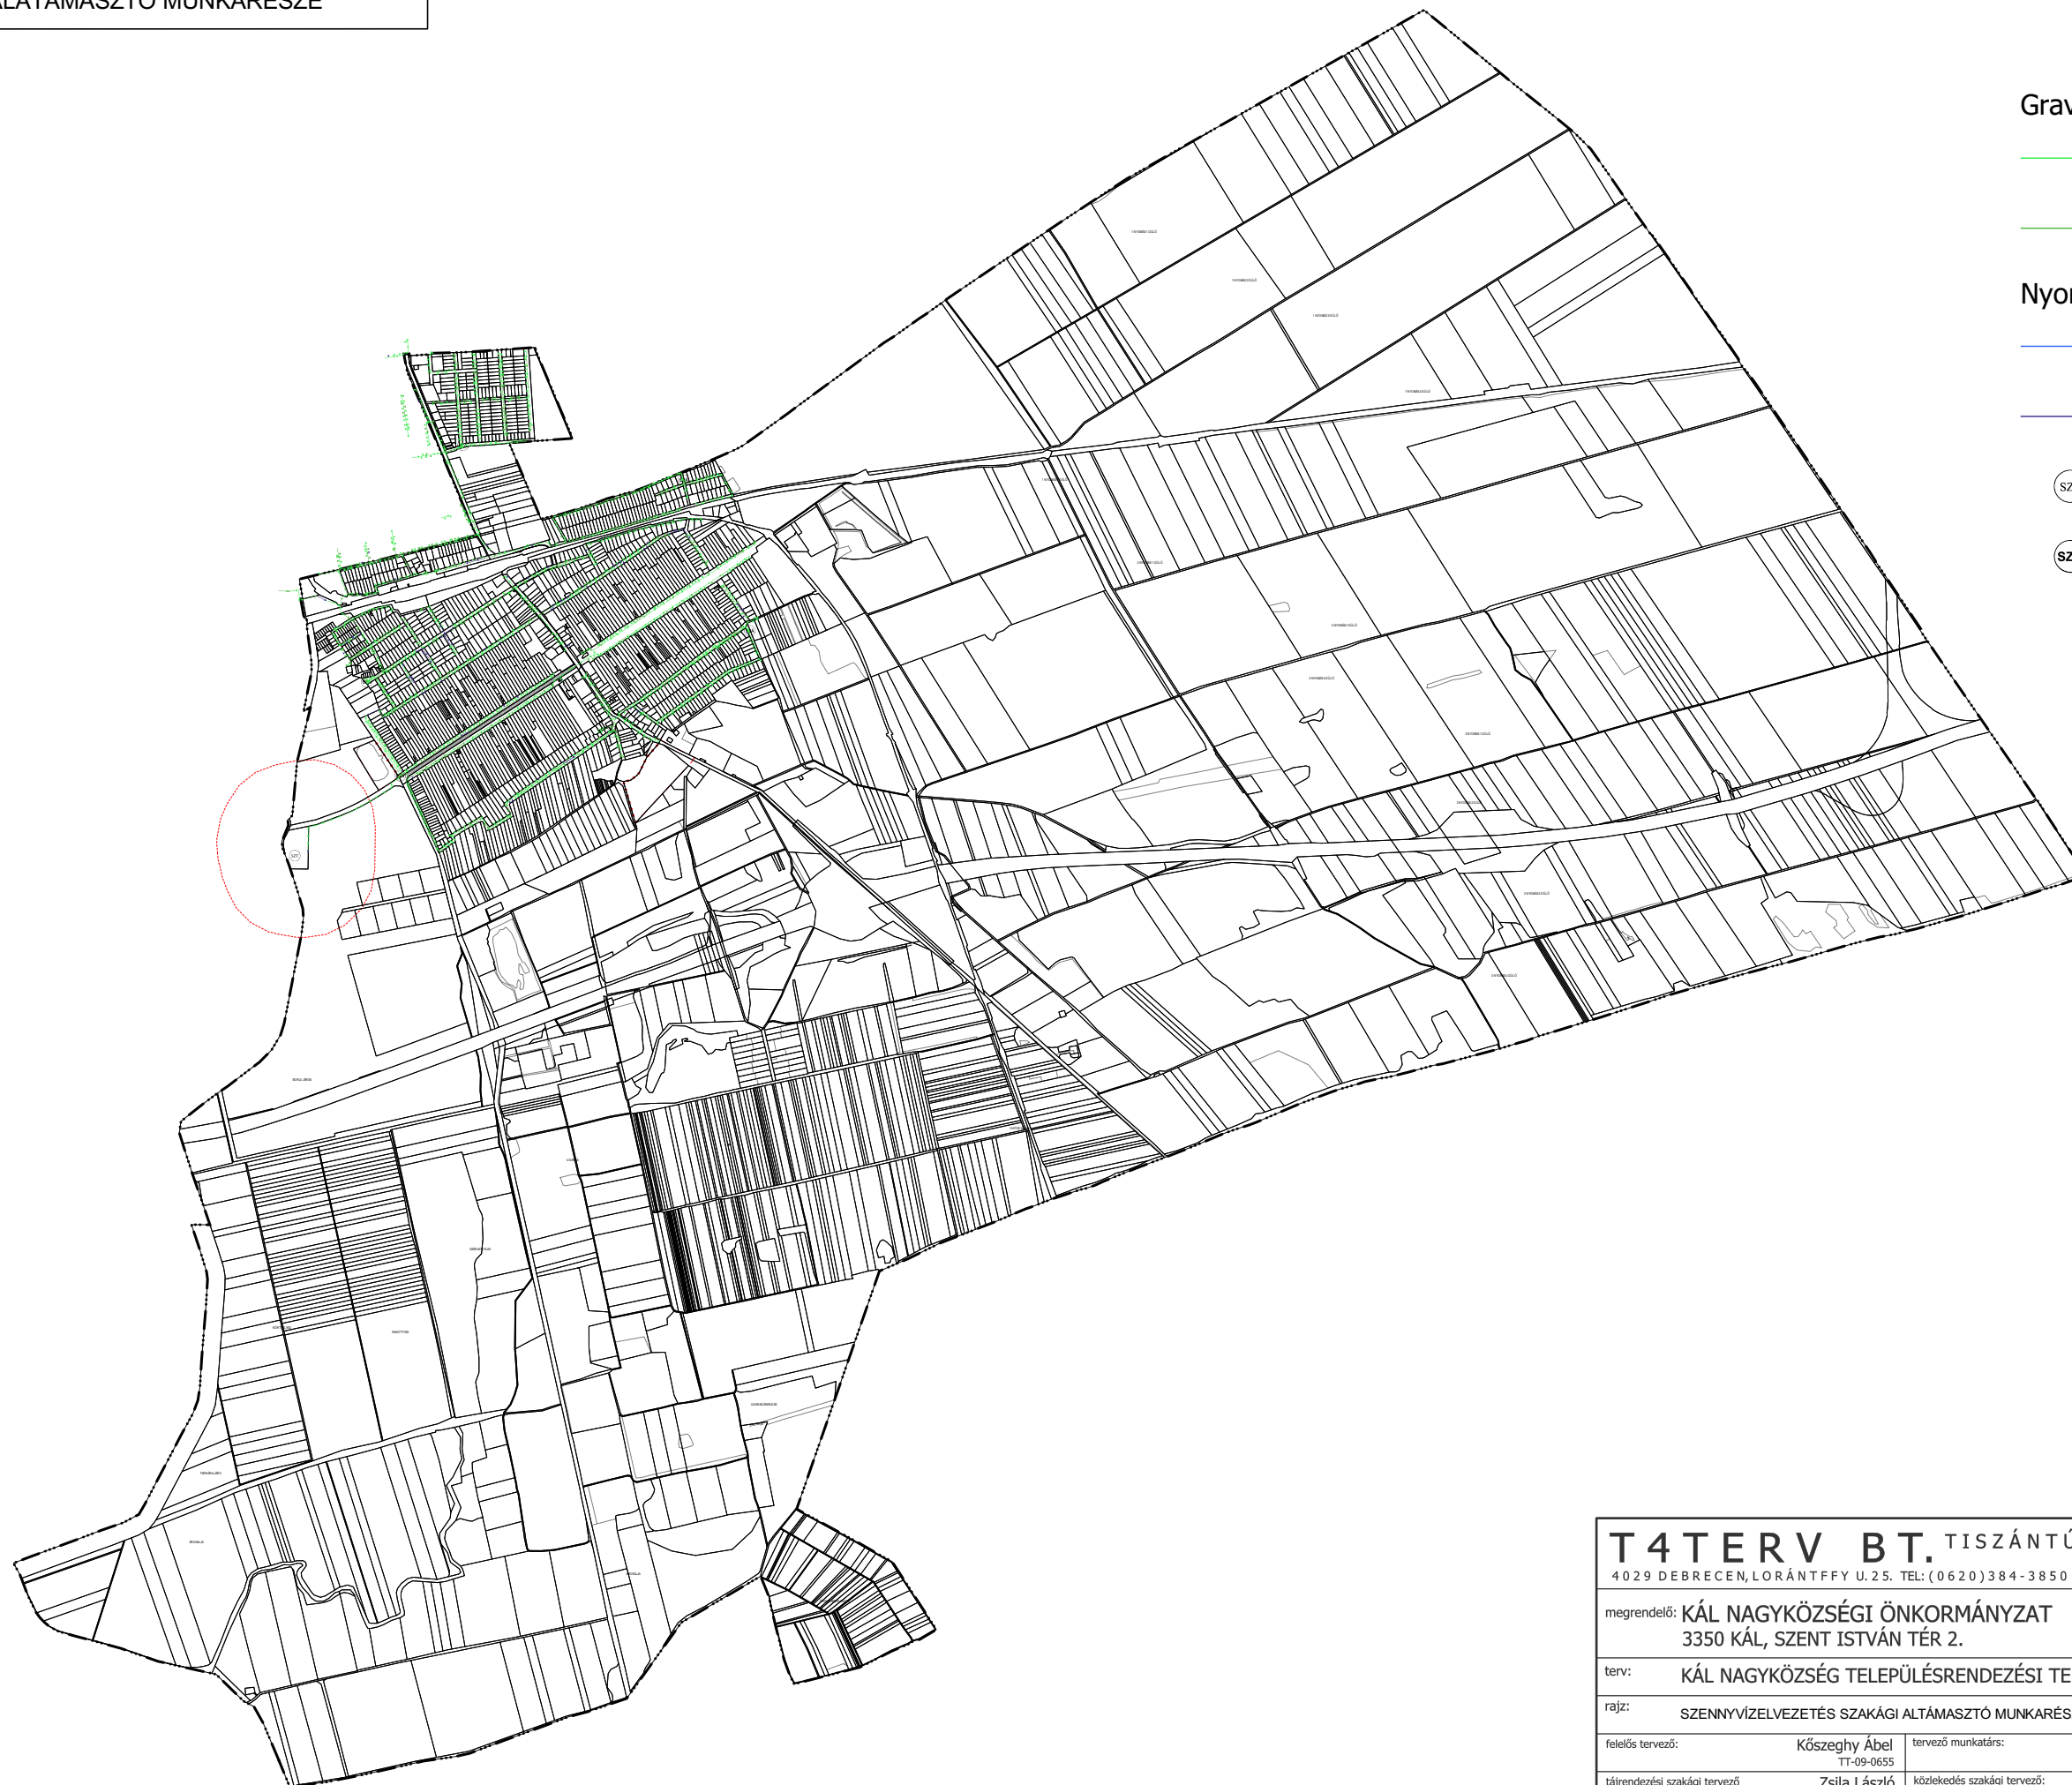

Gravitációs szennyvízvezeték

→ Bekötővezeték

→ Szállítóvezeték

Nyomott szennyvízvezeték

→ Bekötővezeték

→ Szállítóvezeték

⊙ SZT Szennyvíztisztítómű

⊙ SZÁ Szennyvízátemelő

T4TERV BT., TISZÁNTÚLI TERÜLETERVEZŐ IRODA BT.			
4029 DEBRECEN, LORÁNTFFY U.25. TEL: (0620)384-3850 WEB: WWW.T4TERV.HU			
megrendelő: KÁL NAGYKÖZSÉGI ÖNKORMÁNYZAT 3350 KÁL, SZENT ISTVÁN TÉR 2.	dátum: 2020.12	TV-2	
terv: KÁL NAGYKÖZSÉG TELEPÜLÉSRENDEZÉSI TERVE	lépték: M 1:30000		
rajz: SZENNYVÉLVEZETÉS SZAKÁGI ALTÁMASZTÓ MUNKARÉSZ			
felelős tervező: Kőszeghy Ábel TT-09-0655	tervező munkatárs: Füzesi Attila	víziközmű szakági tervező: Szabó Lóránt TV-09-0408	
tájrendezési szakági tervező: Zsila László TK-09-0583	közlekedés szakági tervező: Vasas Károly TK0-09-0285	energia közmű szakági tervező: Szabó Lóránt TE-09-0408	
hírközlési szakági tervező: Lakatos István TH-15-0342			