


KÁL NAGYKÖZSÉG TELEPÜLÉSRENDEZÉSI  
ESZKÖZEINEK  
ALÁTÁMASZTÓ MUNKARÉSZE

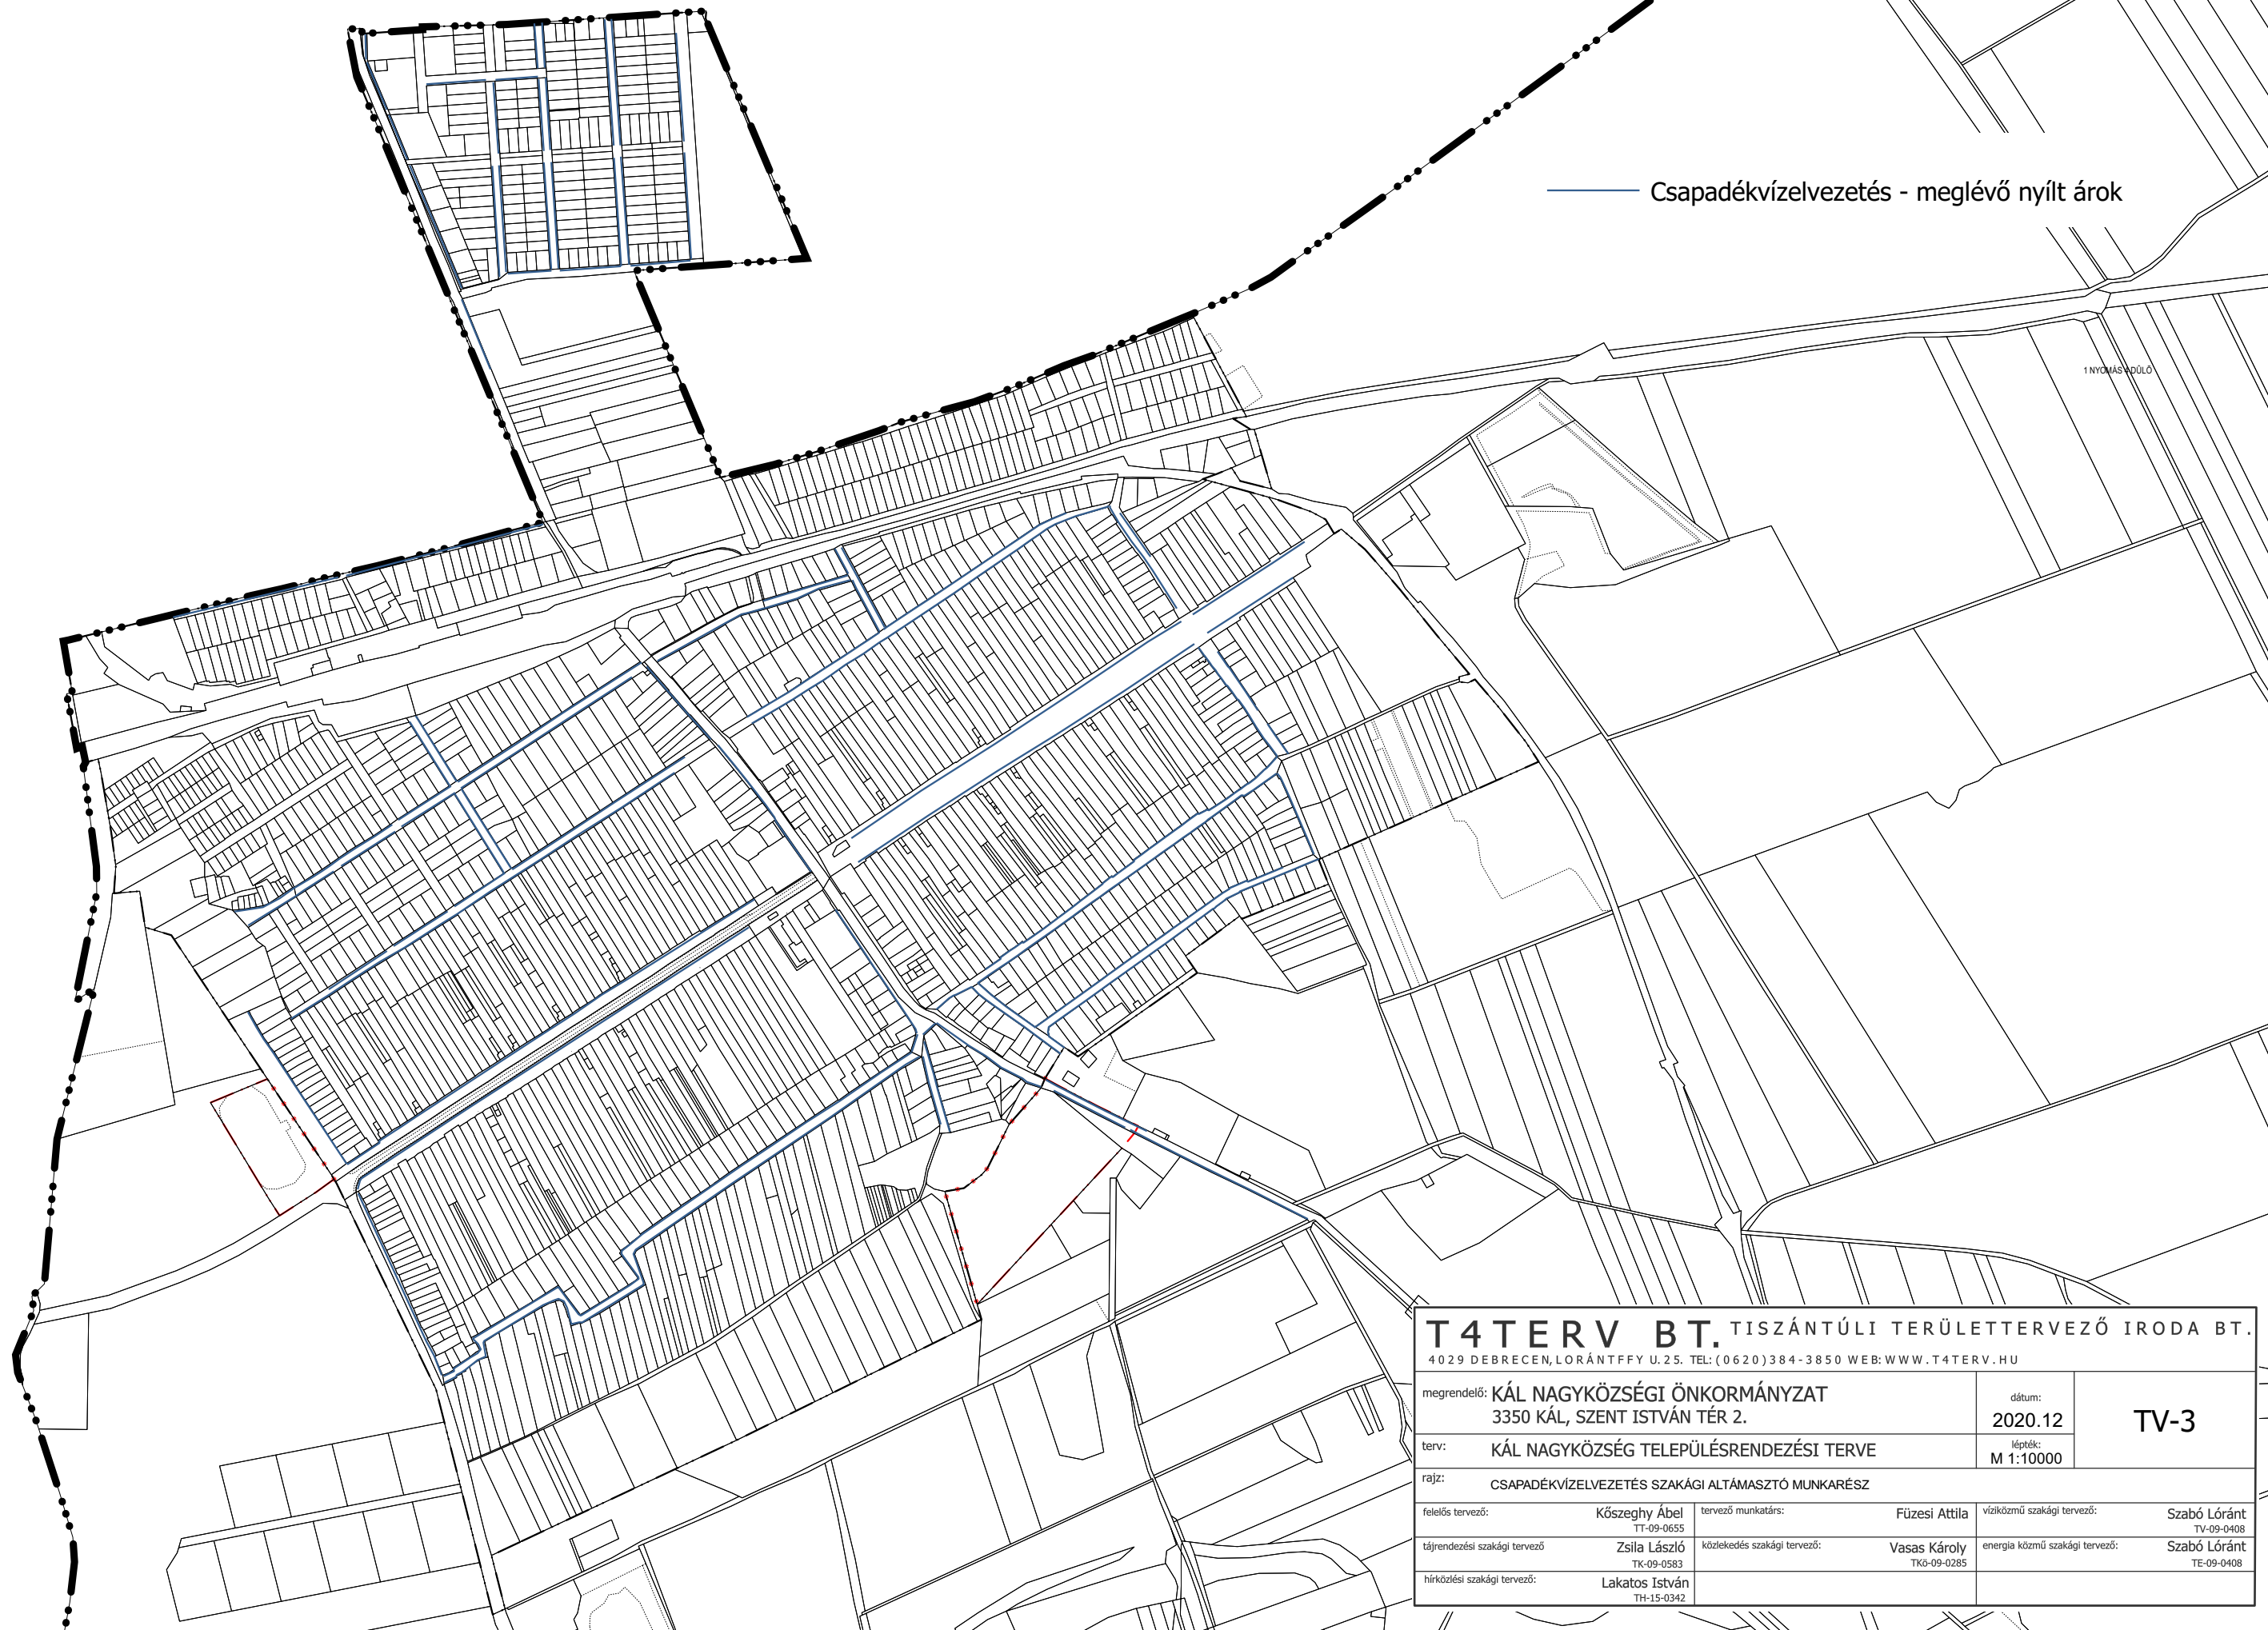

— Csapadékvízvezetés - meglévő nyílt árok

1 NYOMÁS DÖLŐ

<b>T4TERV BT., TISZÁNTÚLI TERÜLETERVEZŐ IRODA BT.</b>			
4029 DEBRECEN, LORÁNTFFY U.25. TEL: (0620)384-3850 WEB: WWW.T4TERV.HU			
megrendelő:	KÁL NAGYKÖZSÉGI ÖNKORMÁNYZAT 3350 KÁL, SZENT ISTVÁN TÉR 2.	dátum:	2020.12
terv:	KÁL NAGYKÖZSÉG TELEPÜLÉSRENDEZÉSI TERVE	lépték:	M 1:10000
rajz:	CSAPADÉKVÍZVEZETÉS SZAKÁGI ALTÁMASZTÓ MUNKARÉSZ		
felelős tervező:	Kőszeghy Ábel TT-09-0655	tervező munkatárs:	Füzesi Attila
tájrendezési szakági tervező	Zsila László TK-09-0583	közlekedés szakági tervező:	Vasas Károly TK0-09-0285
hírközlési szakági tervező:	Lakatos István TH-15-0342	vízgazdálkodási szakági tervező:	Szabó Lóránt TV-09-0408
		energia közmű szakági tervező:	Szabó Lóránt TE-09-0408

TV-3