


KÁL NAGYKÖZSÉG TELEPÜLÉSRENDEZÉSI
ESZKÖZEINEK
ALÁTÁMASZTÓ MUNKARÉSZE

Térségi területfelhasználások - MTrT 2010

- Erdőgazdálkodási térség
- Hagyományos vidéki települési térség
- Mezőgazdasági térség
- Városias települési térség
- Vízgazdálkodási térség

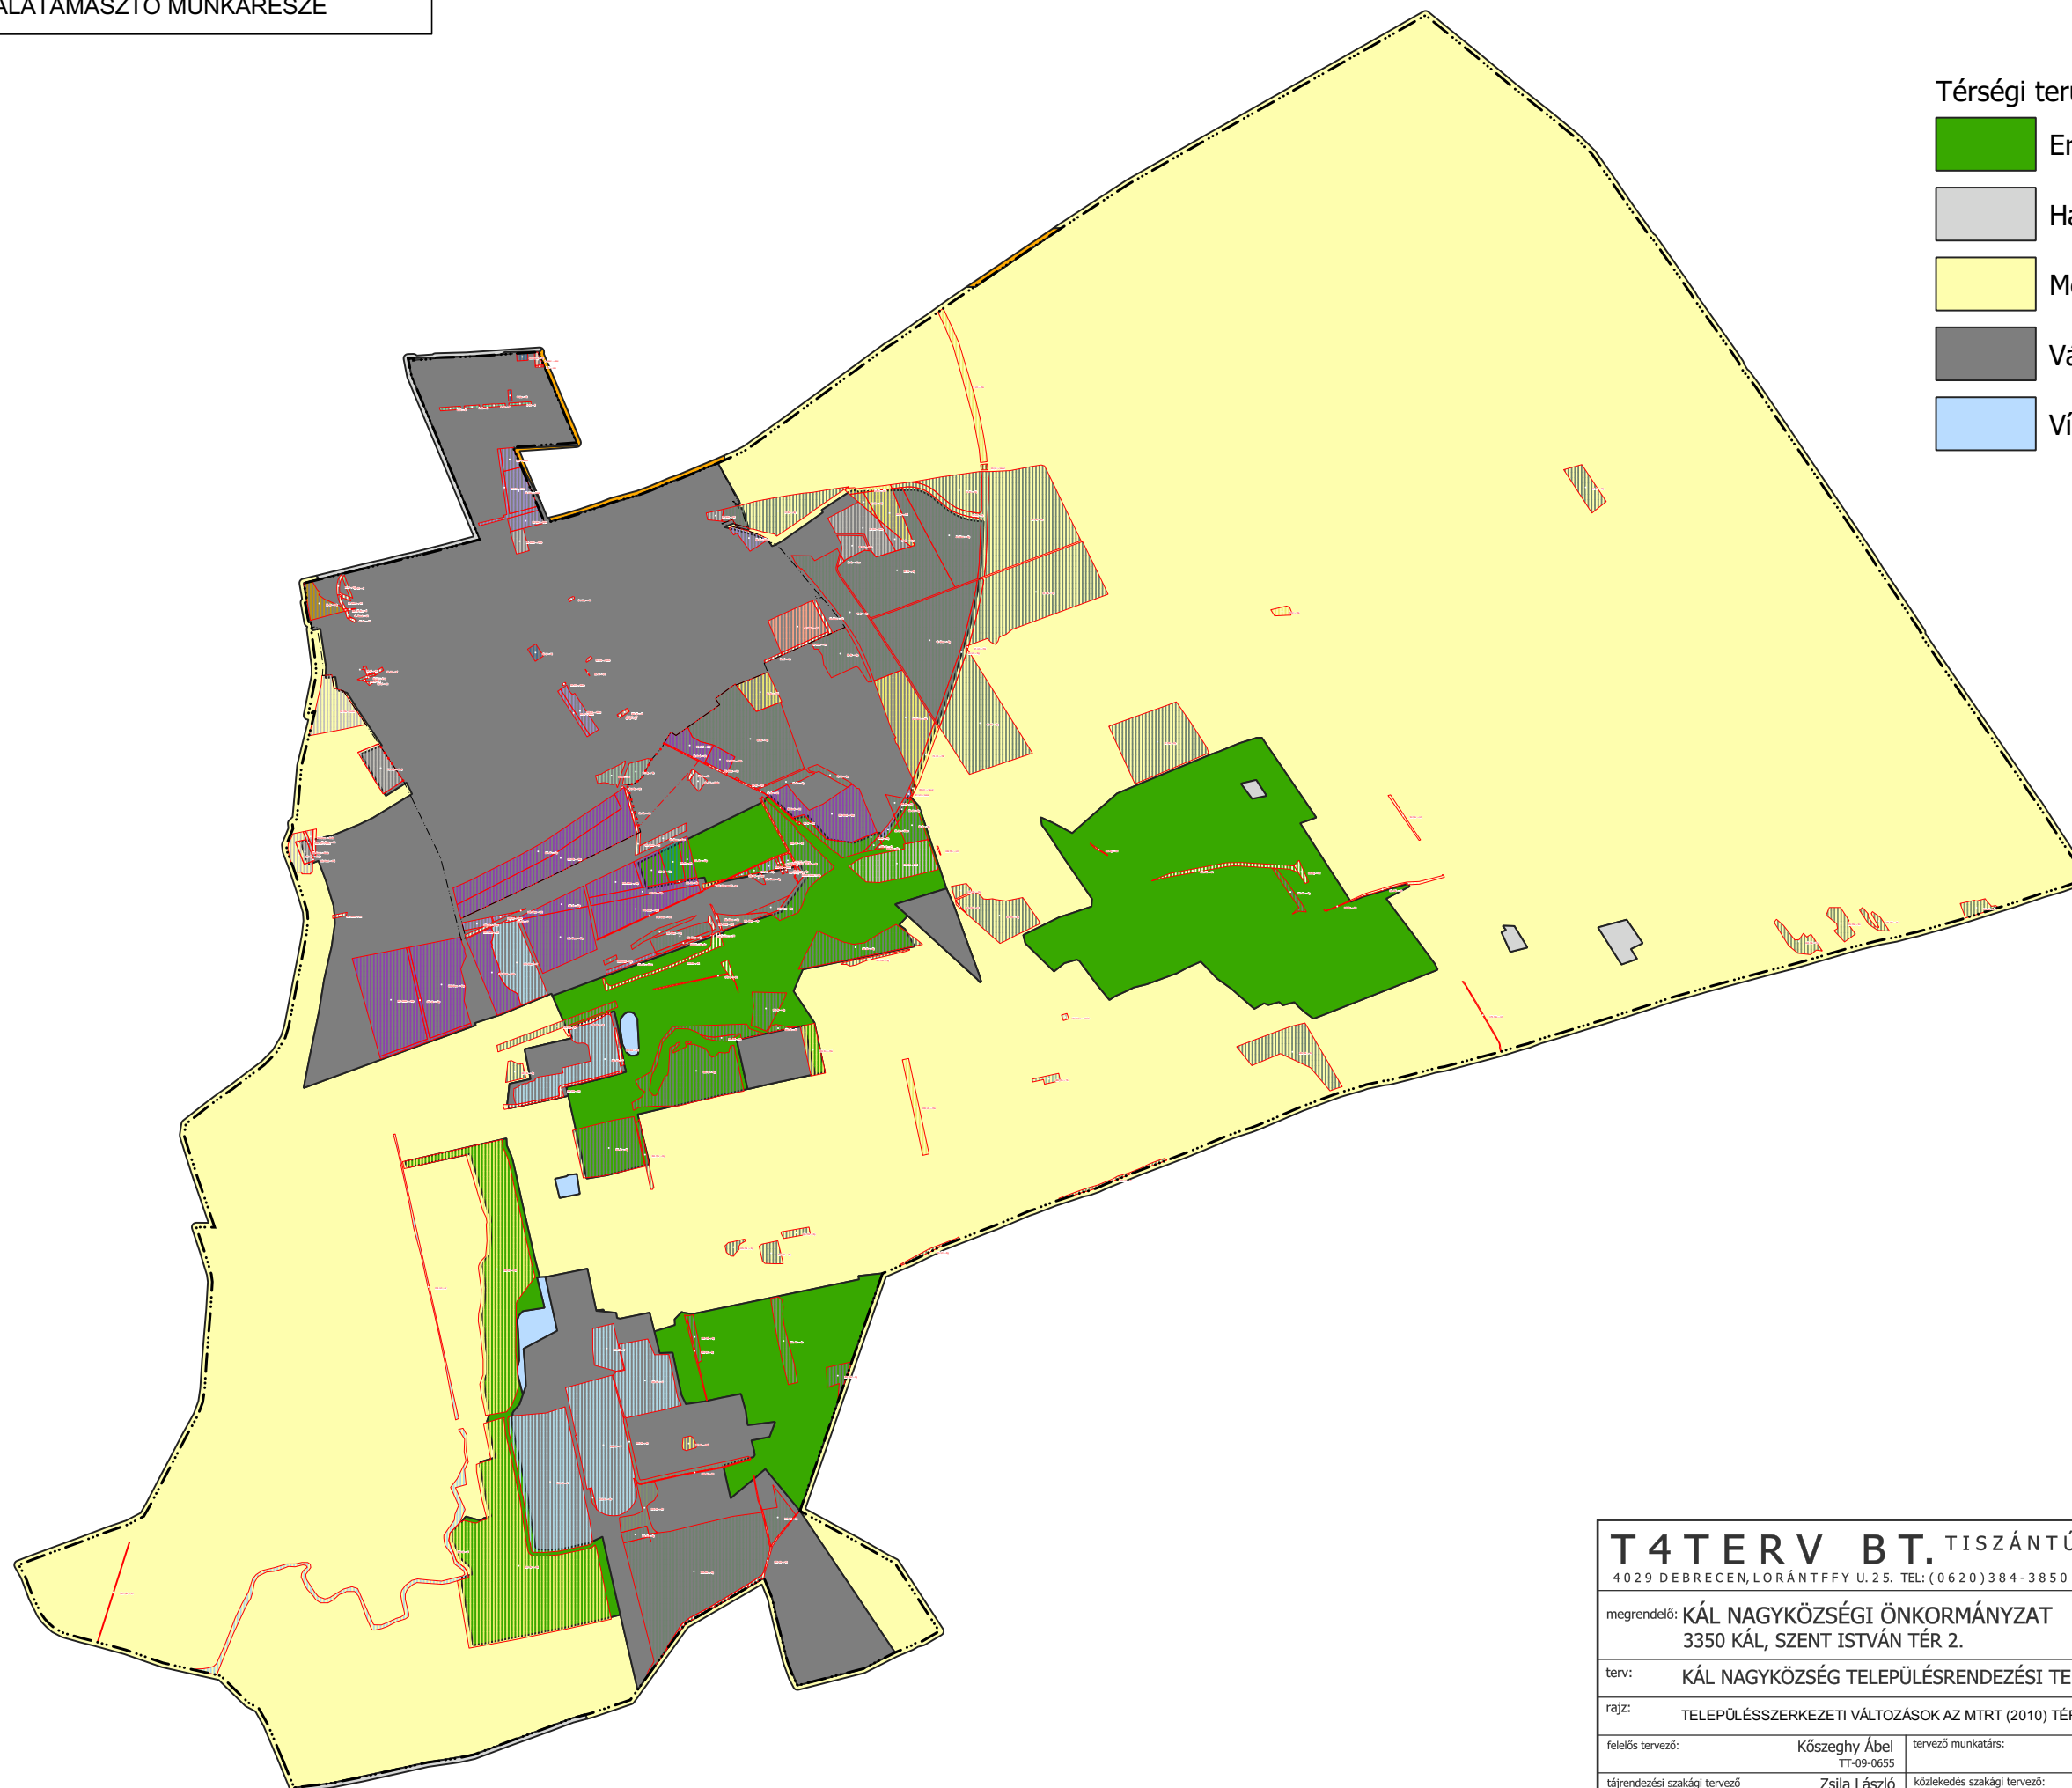

T4TERV BT. TISZÁNTÚLI TERÜLETERVEZŐ IRODA BT.			
4029 DEBRECEN, LORÁNTFFY U.25. TEL: (0620)384-3850 WEB: WWW.T4TERV.HU			
megrendelő: KÁL NAGYKÖZSÉGI ÖNKORMÁNYZAT 3350 KÁL, SZENT ISTVÁN TÉR 2.	dátum: 2020.12	V-3	
terv: KÁL NAGYKÖZSÉG TELEPÜLÉSRENDEZÉSI TERVE	lépték: M 1:30000		
rajz: TELEPÜLÉSSZERKEZETI VÁLTOZÁSOK AZ MTRT (2010) TÉRSÉGI TERÜLETFELHASZNÁLÁSÁNAK VONATKOZÁSÁBAN			
felelős tervező:	Kőszeghy Ábel TT-09-0655	tervező munkatárs:	Füzesi Attila
tájrendezési szakági tervező	Zsila László TK-09-0583	közlekedés szakági tervező:	Vasas Károly TK0-09-0285
hírközlési szakági tervező:	Lakatos István TH-15-0342	víziközmű szakági tervező:	Szabó Lóránt TV-09-0408
		energia közmű szakági tervező:	Szabó Lóránt TE-09-0408