

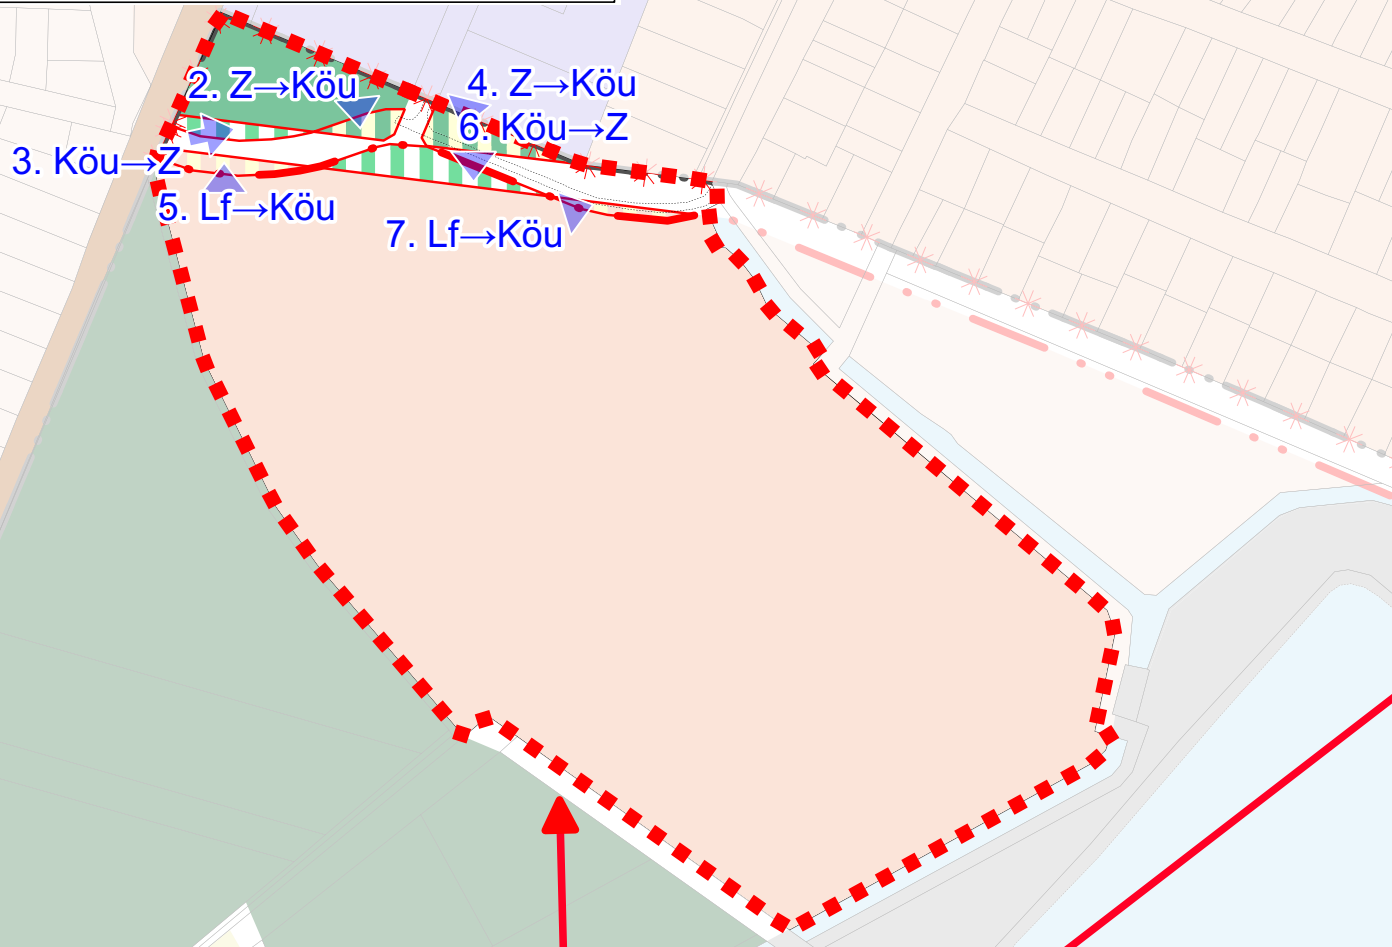


PÜSPÖKLADÁNY VÁROS TELEPÜLÉSRENDEZÉSI  
ESZKÖZEINEK MÓDOSÍTÁSA

M 1:4000

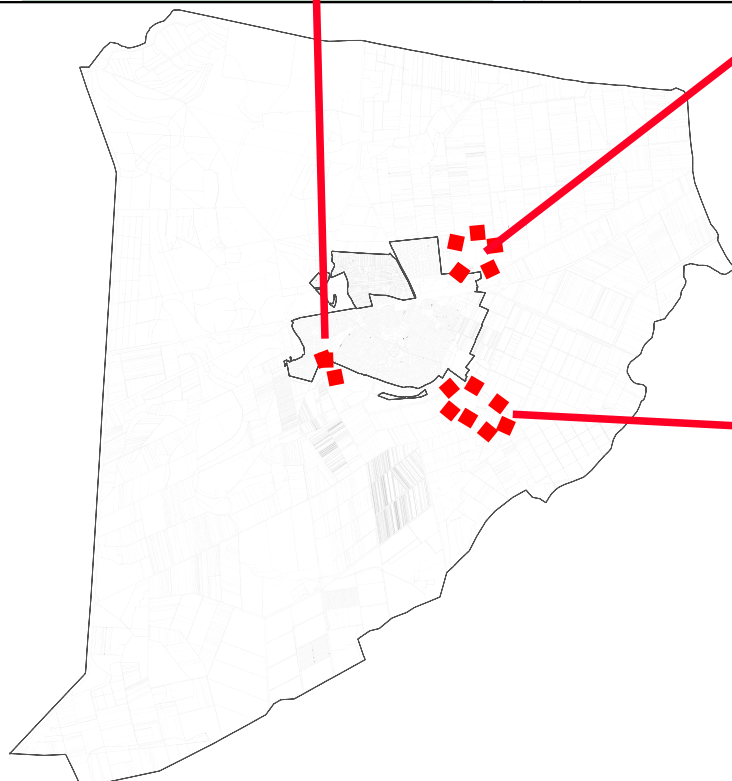

M 1:10000

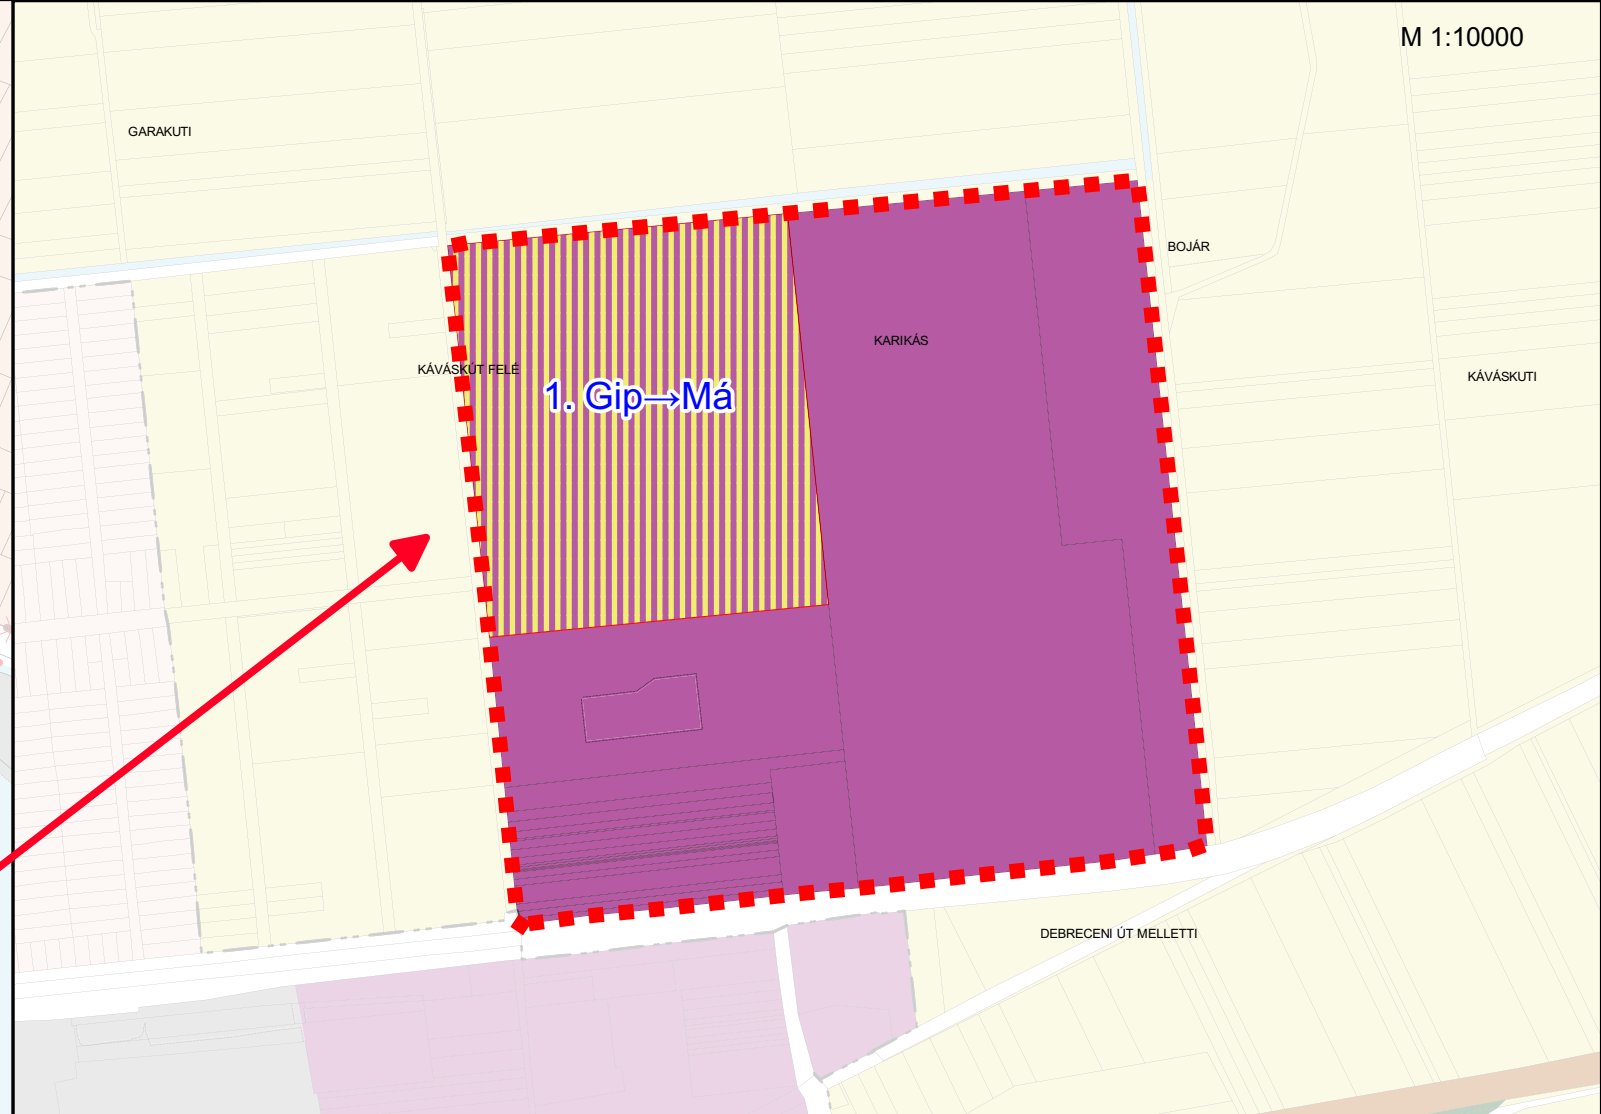

M 1:10000



" KÉSZÜLT AZ ÁLLAMI ALAPADATOK FELHASZNÁLÁSÁVAL "

**T4 TERV** TISZÁNTÚLI TERÜLETERVEZŐ IRODA BT  
4029 DEBRECEN LÓRÁNTFFY UTCA 25. TEL: 20-384-3850

megrendelő: PÜSPÖKLADÁNY VÁROS ÖNKORMÁNYZATA  
4150 PÜSPÖKLADÁNY, BOCSKAI UTCA 2.

dátum:  
2022.03

TM-00

terv:  
PÜSPÖKLADÁNY VÁROS TELEPÜLÉSRENDEZÉSI TERVE

rajz:  
ÁTNÉZETI TERVLAP

felelős tervező:  
Kőszeghy Ábel  
TT 09 0655