


PÜSPÖKLADÁNY VÁROS TELEPÜLÉSRENDEZÉSI
ESZKÖZEINEK MÓDOSÍTÁSA

Jelmagyarázat

- Tervezési terület
- Régészeti lelőhely
- Helyi táj- és természetvédelem - Püspökladány**
- Helyi jelentőségű védett természeti érték
- Partisáv
- Rendszeresen belvízjárta terület övezete
- Piktogramok**
- Gázfogadó állomás
- Trafóállomás
- szennyvízátelelő tervezett
- Különszintű csomópont - tervezett
- Szintbeni csomópont - tervezett
- Szintbeni csomópont - meglévő
- Kerékpárút - tervezett
- Országos mellékút - meglévő
- Főút (I. és II. rendű) tervezett - MTrT
- Védőtávolság
- Gyorsforgalmi út - tervezett
- Nagynyomású földgáz szállítóvezeték
- Bányaüzemi hírközlő kábel
- Térségi szerkezeti elemek**
- Erdők övezete
- Területfelhasználás**
- Gip - Ipari gazdasági (egyéb ipari) terület
- Gksz - Kereskedelmi, szolgáltató gazdasági terület
- V - Vízgazdálkodási terület
- Lf - Falusias lakóterület
- Ev - Védelmi erdőterület
- Eg - Gazdasági erdőterület
- Z - Zöldterület
- Má - Általános mezőgazdasági terület
- Köu - Közúti közlekedési terület

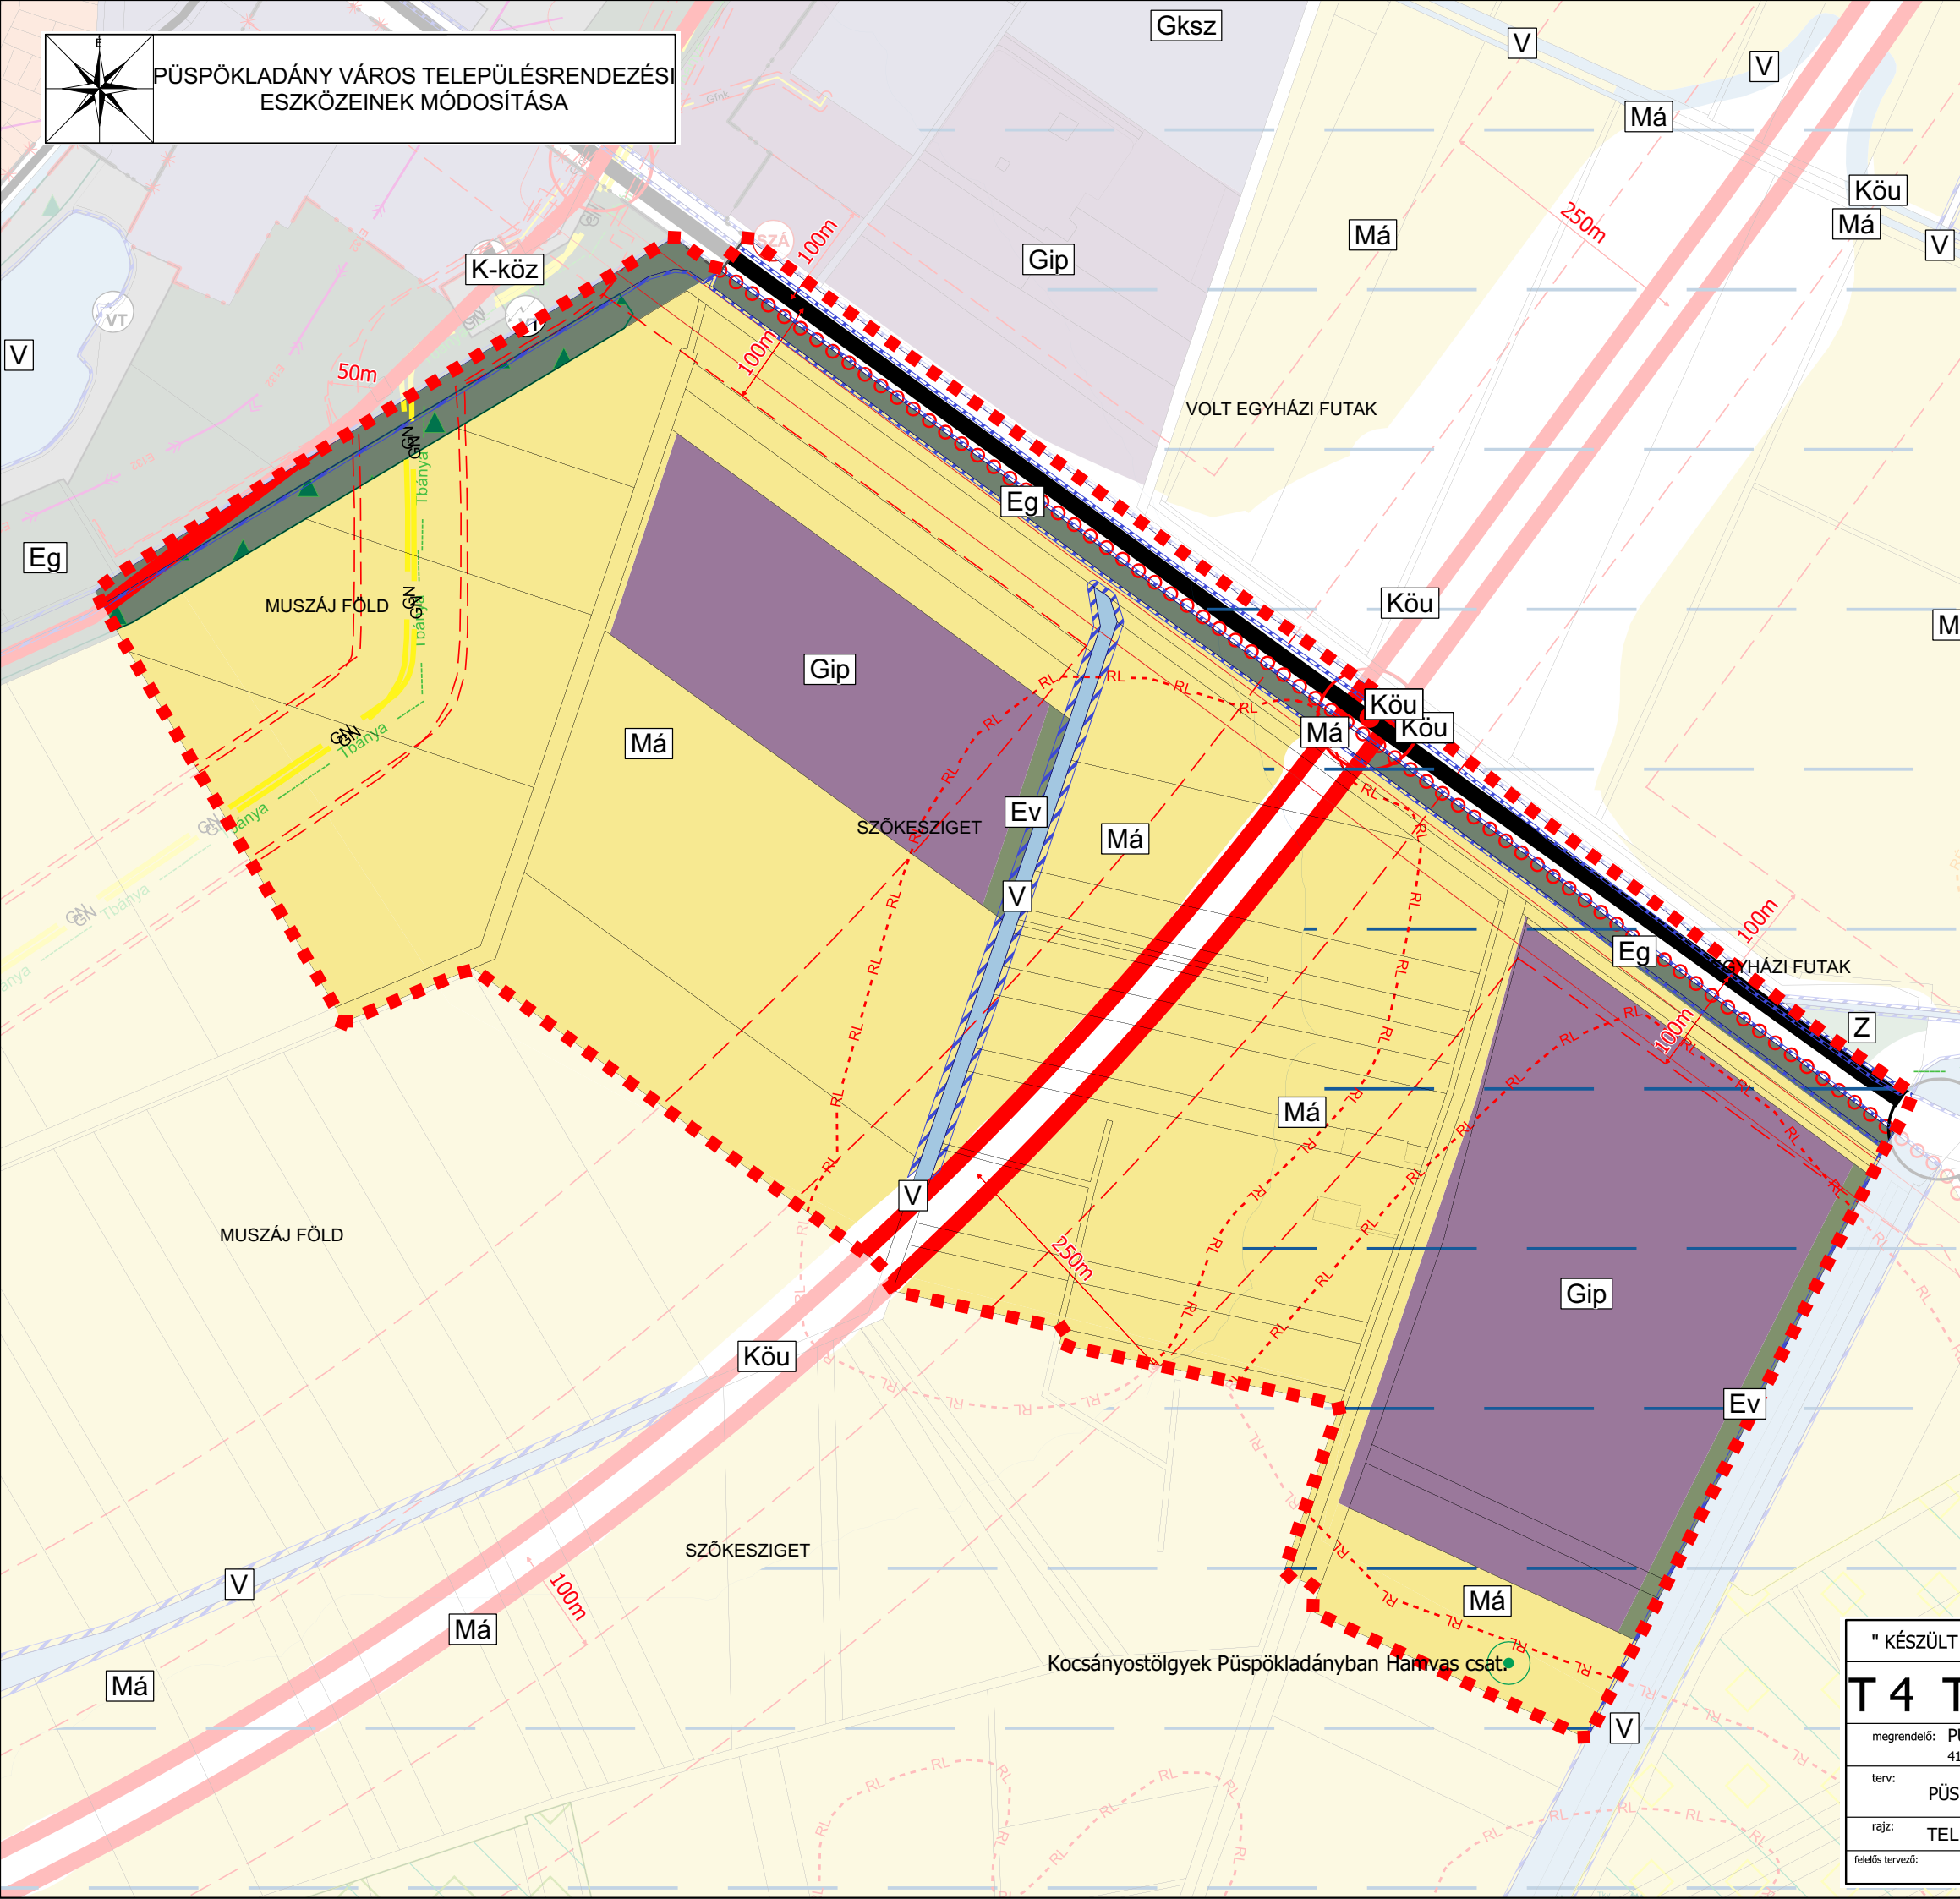

" KÉSZÜLT AZ ÁLLAMI ALAPADATOK FELHASZNÁLÁSÁVAL "		
T4 TERV TISZÁNTÚLI TERÜLETERVEZŐ IRODA BT 4029 DEBRECEN LÓRÁNTFFY UTCA 25. TEL: 20-384-3850		
megrendelő: PÜSPÖKLADÁNY VÁROS ÖNKORMÁNYZATA 4150 PÜSPÖKLADÁNY, BOCSKAI UTCA 2.	dátum: 2022.06	Tm-3T
terv: PÜSPÖKLADÁNY VÁROS TELEPÜLÉSRENDEZÉSI TERVE	M 1:6000	
rajz: TELEPÜLÉSSZERKEZETI TERV		
felelős tervező: Kőszeghy Ábel TT 09 0655		