

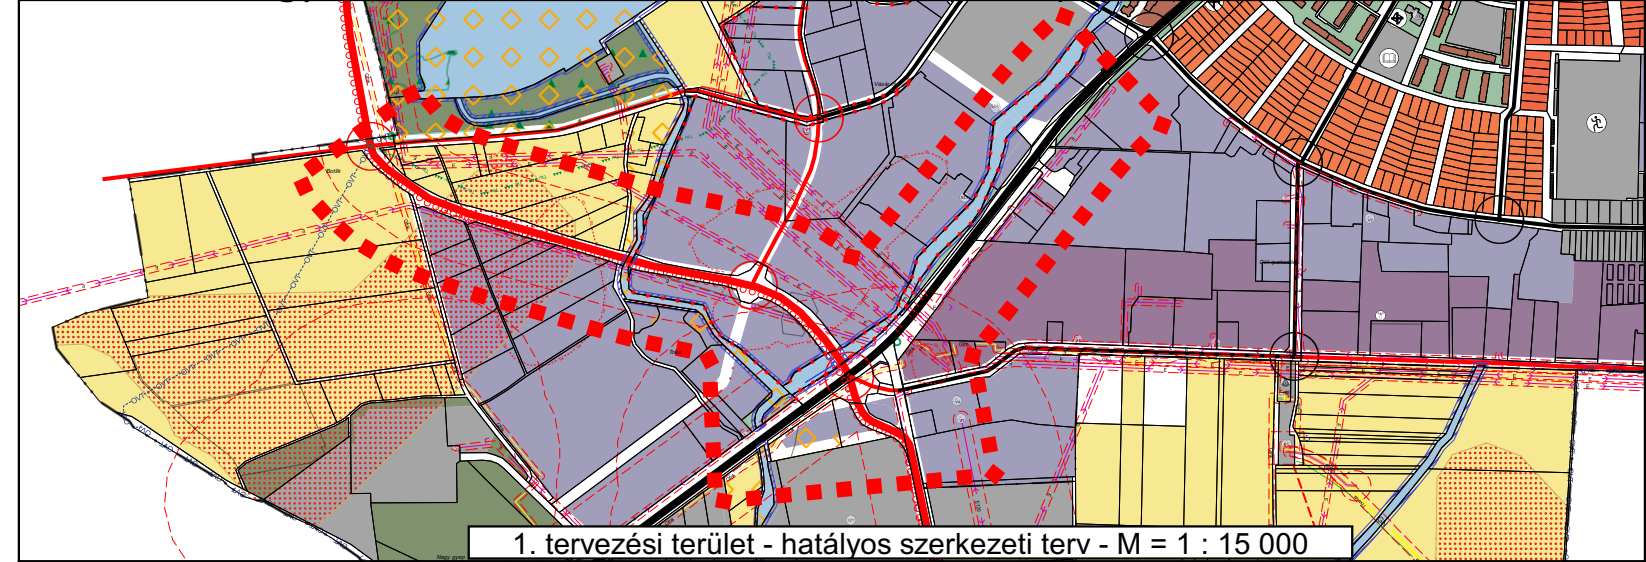


GYÖNGYÖS VÁROS TELEPÜLÉSRENDEZÉSI
ESZKÖZEINEK
MÓDOSÍTÁSA - ÁTNÉZETI TERVLAP


Tervezési területek elhelyezkedése a közigazgatási területen belül
M = 1 : 60 000

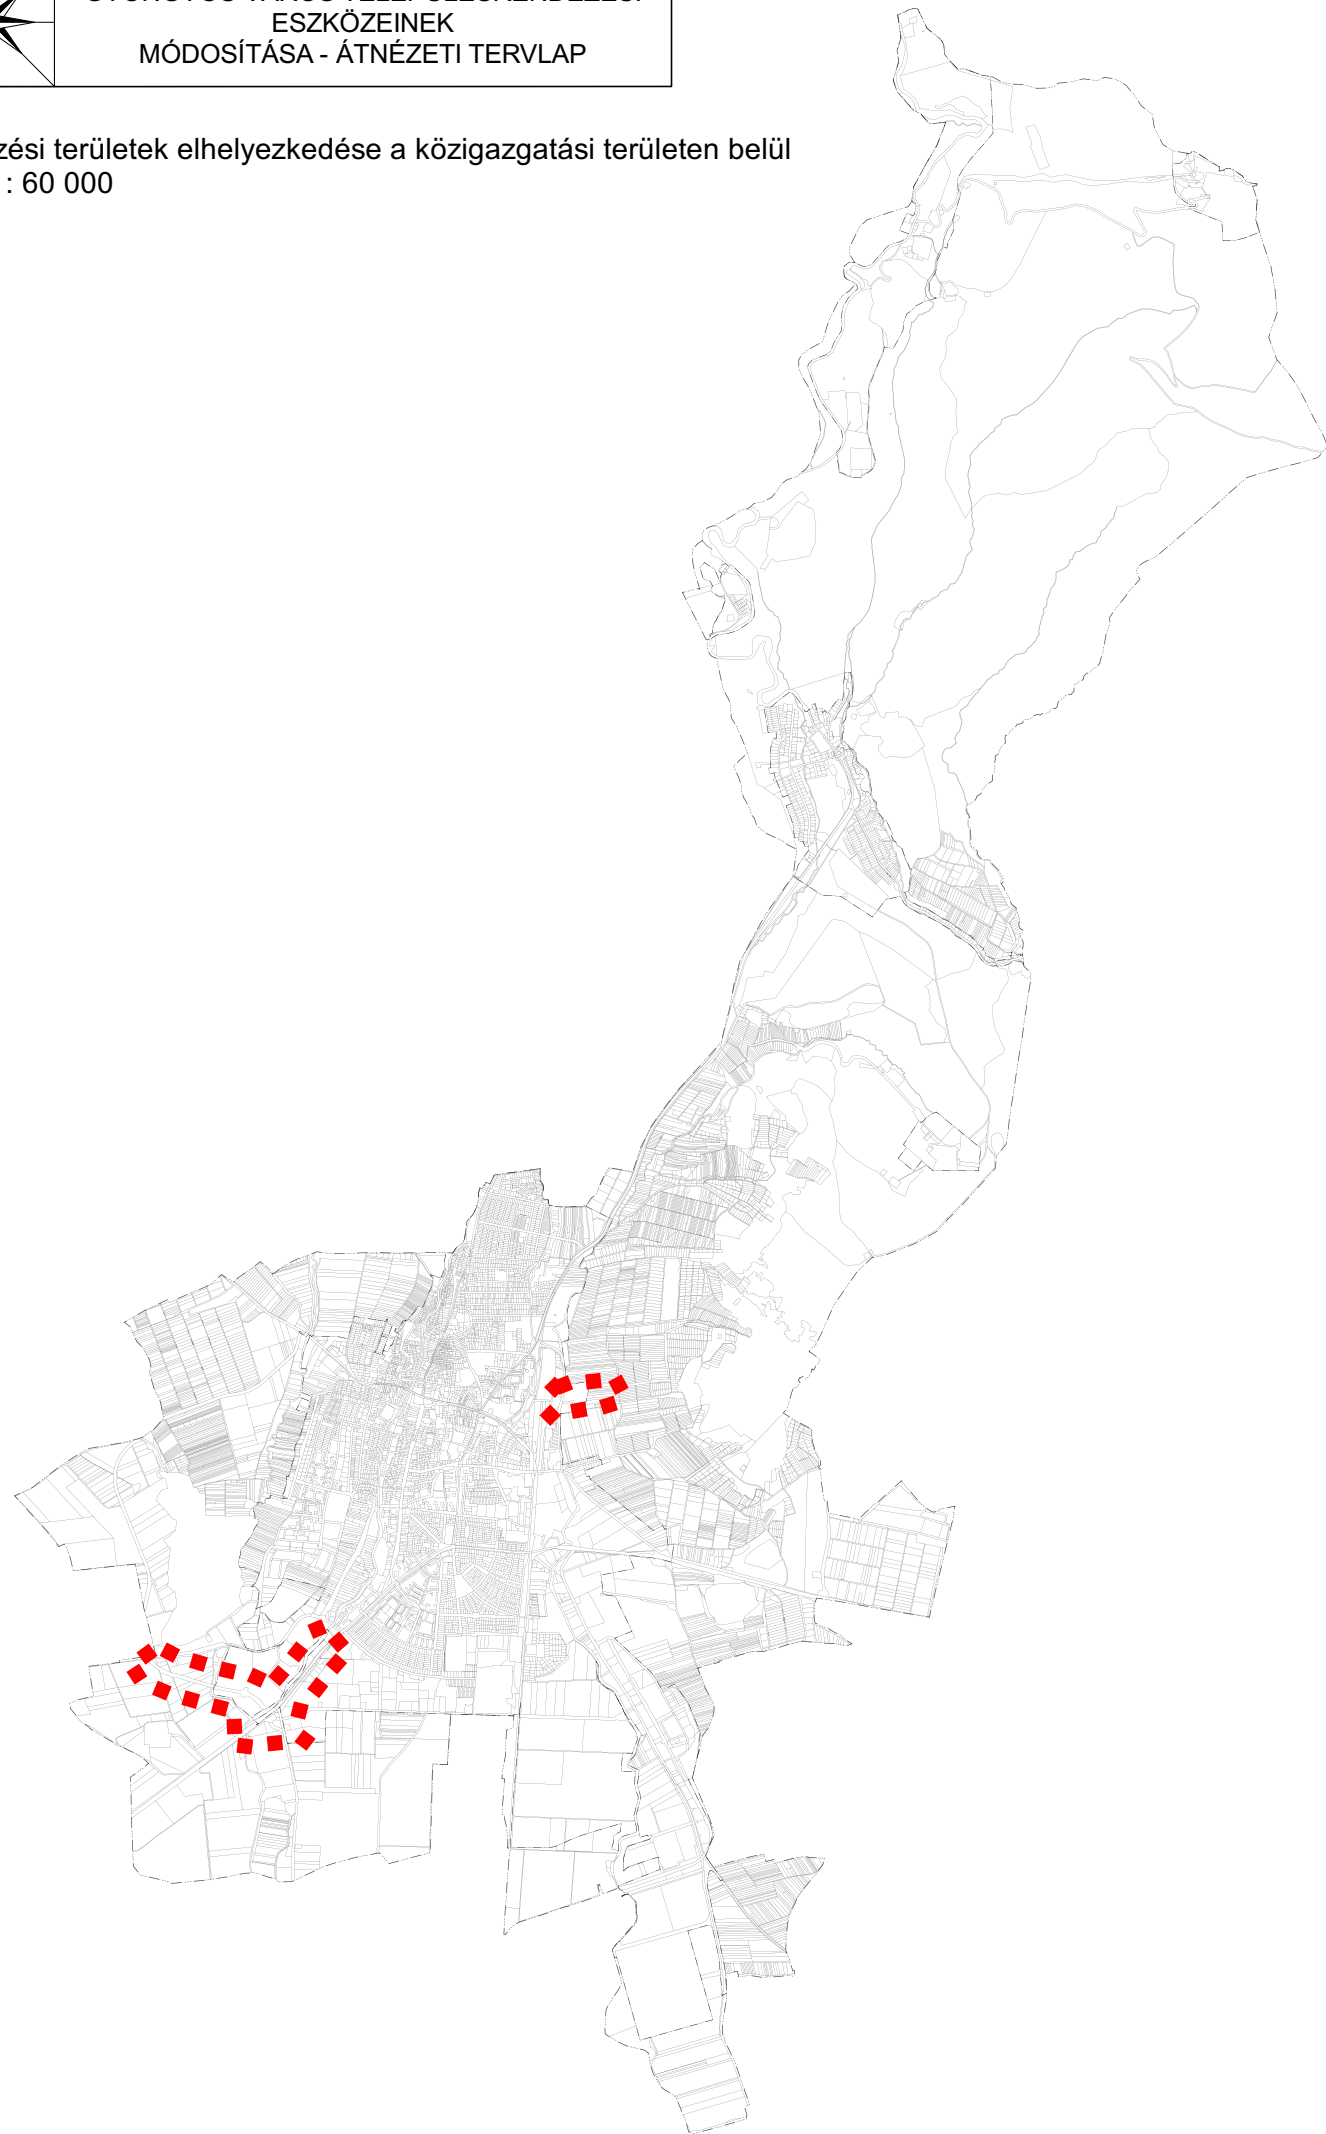


1. tervezési terület - hatályos szerkezeti terv - M = 1 : 15 000

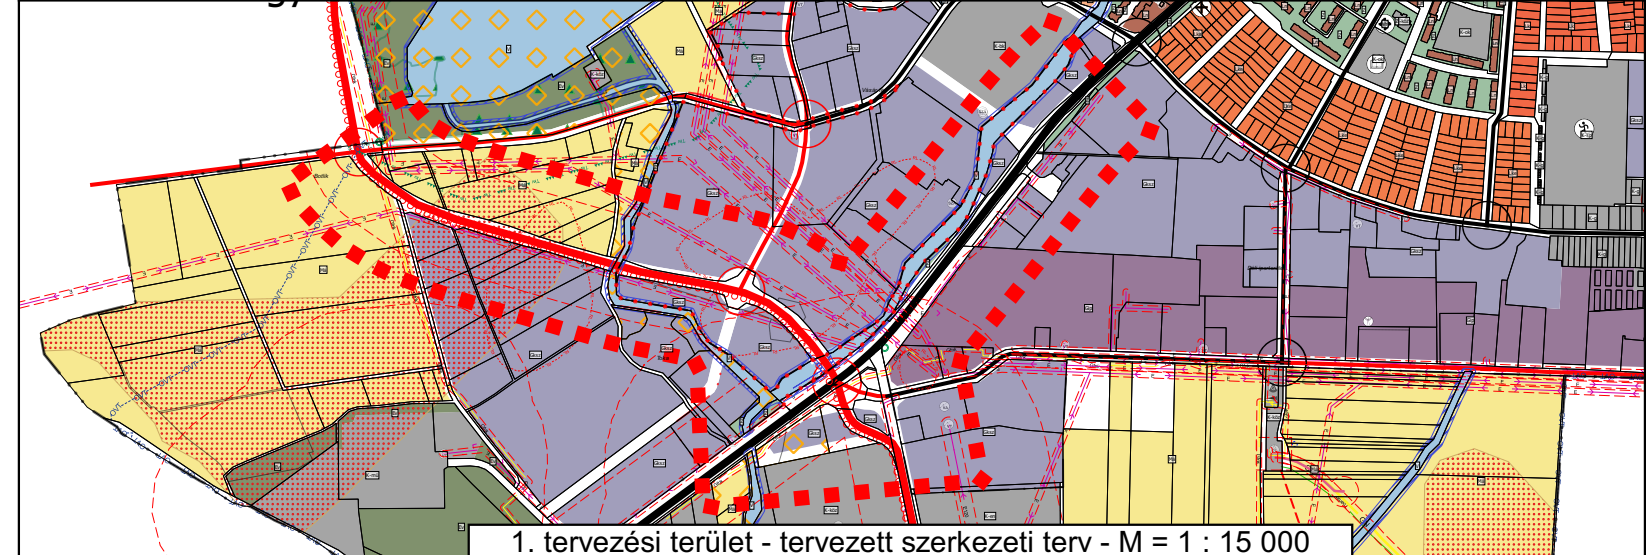

1. tervezési terület - tervezett szerkezeti terv - M = 1 : 15 000

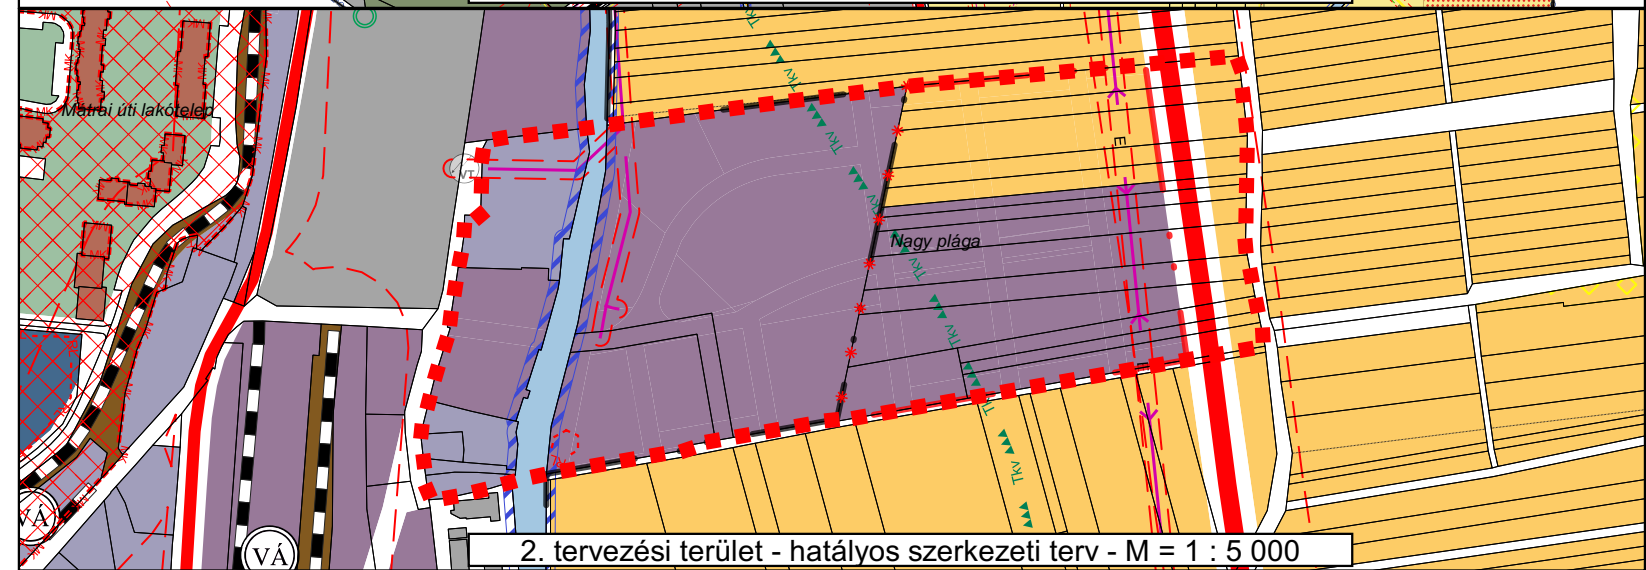

2. tervezési terület - hatályos szerkezeti terv - M = 1 : 5 000

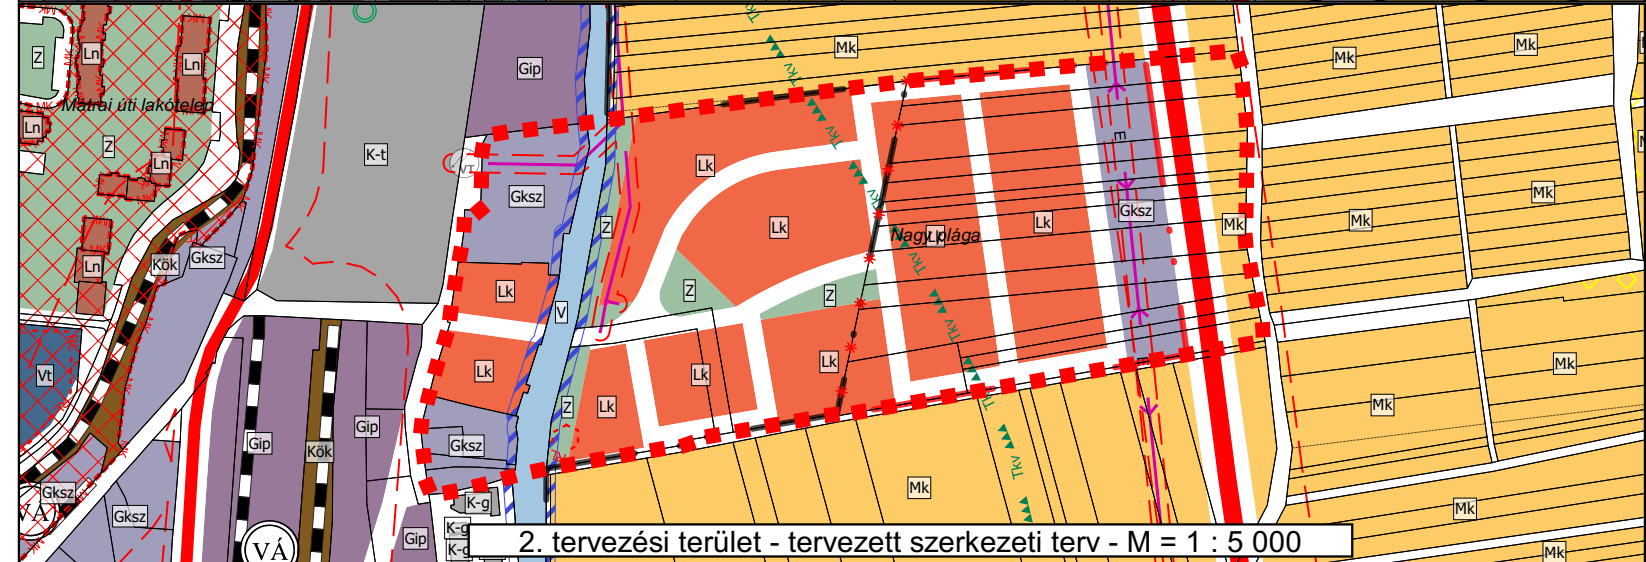

2. tervezési terület - tervezett szerkezeti terv - M = 1 : 5 000