


GYÖNGYÖS VÁROS TELEPÜLÉSRENDEZÉSI
ESZKÖZEINEK
ALÁTÁMASZTÓ MUNKARÉSZE

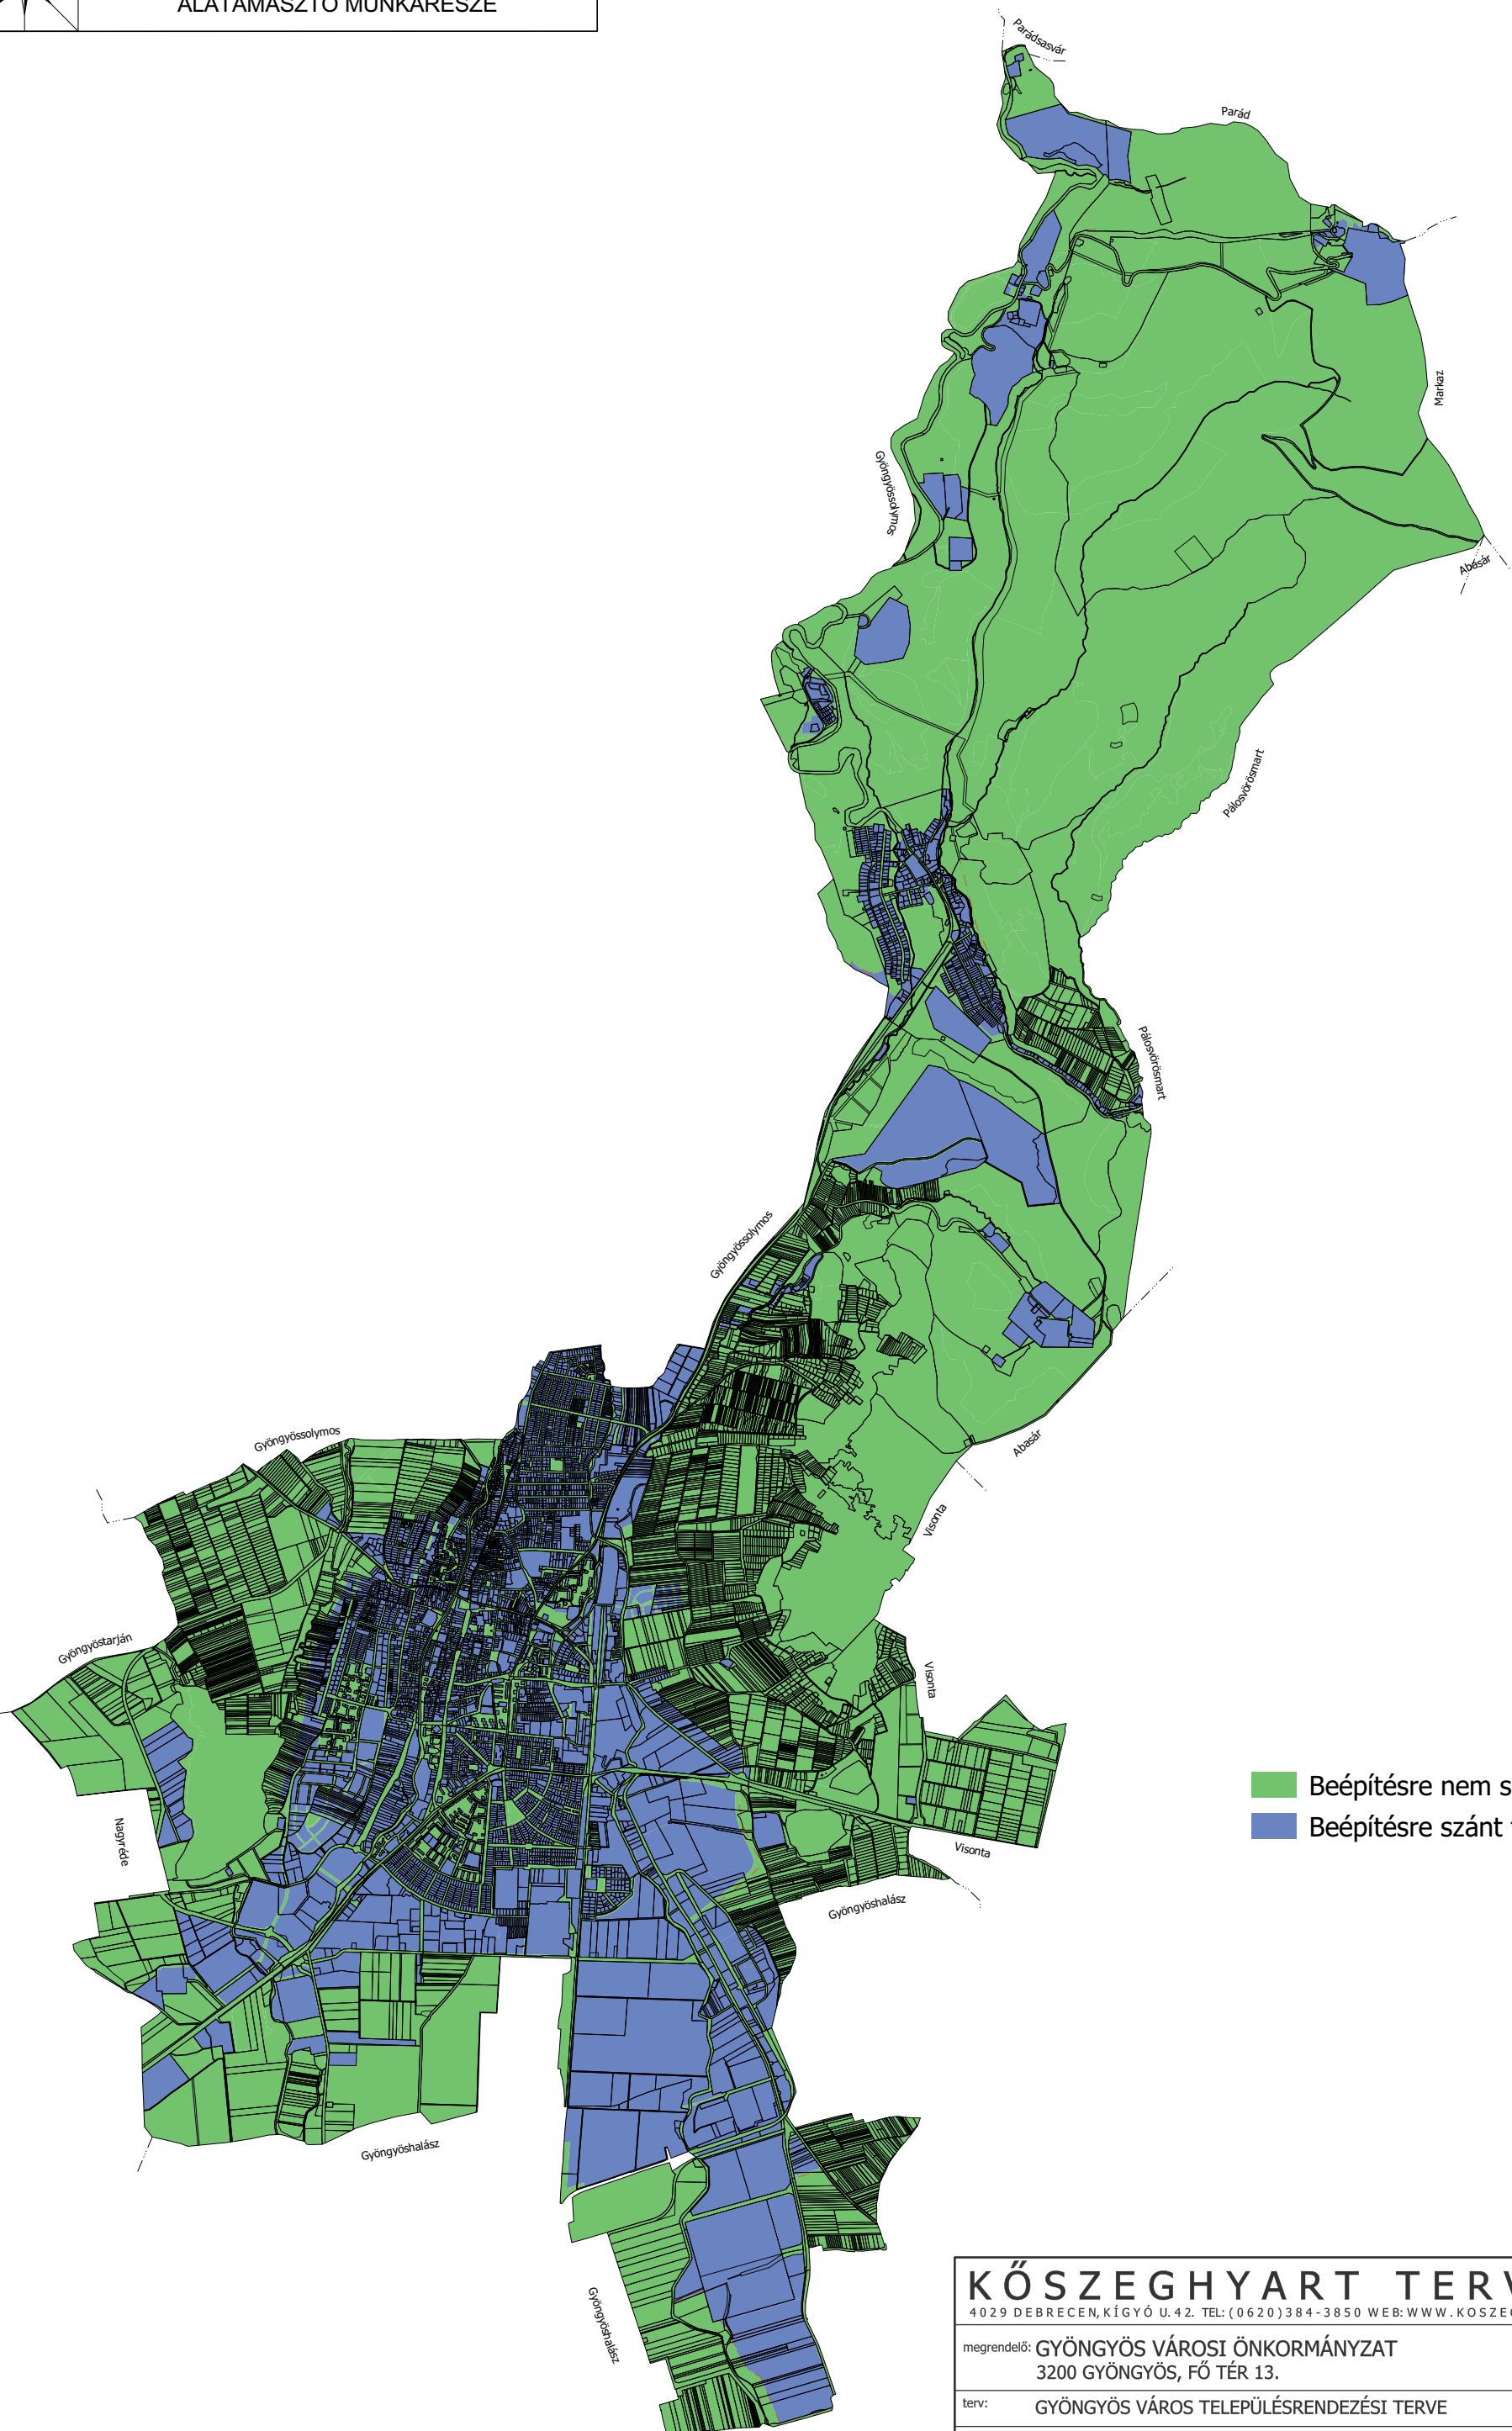

- Beépítésre nem szánt területek
- Beépítésre szánt területek

| | | | |
|--|---|------------------------------------|---|
| KŐSZEGHYART TERVEZŐK BT. | | | |
| <small>4029 DEBRECEN, KÍGYÓ U.42. TEL: (0620)384-3850 WEB: WWW.KOSZEGHY.ART</small> | | | |
| megrendelő: GYÖNGYÖS VÁROSI ÖNKORMÁNYZAT 3200 GYÖNGYÖS, FŐ TÉR 13. | | dátum: 2022.04. | TR-1 |
| terv: GYÖNGYÖS VÁROS TELEPÜLÉSRENDEZÉSI TERVE | | lépték: M 1:45000 | |
| rajz: TELEPÜLÉSRENDEZÉSI ALÁTÁMASZTÓ JAVASLAT - BEÉPÍTÉSRE SZÁNT / NEM SZÁNT TERÜLETEK - KÜLTERÜLET | | | |
| felelős tervező: | Kőszeghy Csanád Ábel TT-09-0655 | településtervező munkatárs: | Dr. Kőszeghy Attila TT1-09-0260 |
| tájrarendezési szakági tervező | Zsila László TK-09-0583 | közlekedés szakági tervező: | Vida Zoltán Ákos TK0-05-1619 |
| energia közmű szakági tervező: | Szabó Lóránt TE-09-0408 | hírközlési szakági tervező: | Lakatos István TH-15-0342 |
| | | tervező munkatárs: | Füzesi Attila |
| | | víz- és szennyvíz szakági tervező: | Szabó Lóránt TV-09-0408 |