

HATÁROZATI JAVASLAT:

...../2022. (.....) K.T. sz. határozat

Nemesbikk Község Önkormányzatának Képviselő-testülete az alábbi határozatot hozta:

NEMESBIKK KÖZSÉG

TELEPÜLÉSSZERKEZÉSI ESZKÖZEINEK

a tervezett napelemes kiserőművek elhelyezésével kapcsolatos

településszerkezeti terv részbeni módosítását jóváhagyja

A képviselő testület

1. A Képviselő-testület Nemesbikk Község Településszerkezeti tervének módosítását az 1. melléklet szerint jóváhagyja. A Településszerkezeti terv módosítással nem érintett részei hatályban maradnak.
2. Településszerkezeti Terv Leírását a Településszerkezeti terv módosítása érinti. A Településszerkezeti Terv Leírás Területfelhasználási egységek fejezete kiegészül az alábbiak szerint:
„Különleges beépítésre nem szánt területek:
- K-en Megújuló energia-hasznosítási terület”


Felelős: Andrásné Szendrei Rozália polgármester

Határidő: azonnal

Nemesbikk,

Andrásné Szendrei Rozália
polgármester

NEMESBIKK KÖZSÉG TELEPÜLÉSRENDEZÉSI
ESZKÖZEINEK
MÓDOSÍTÁSA - TELEPÜLÉSSZERKEZETI
TERVLAP

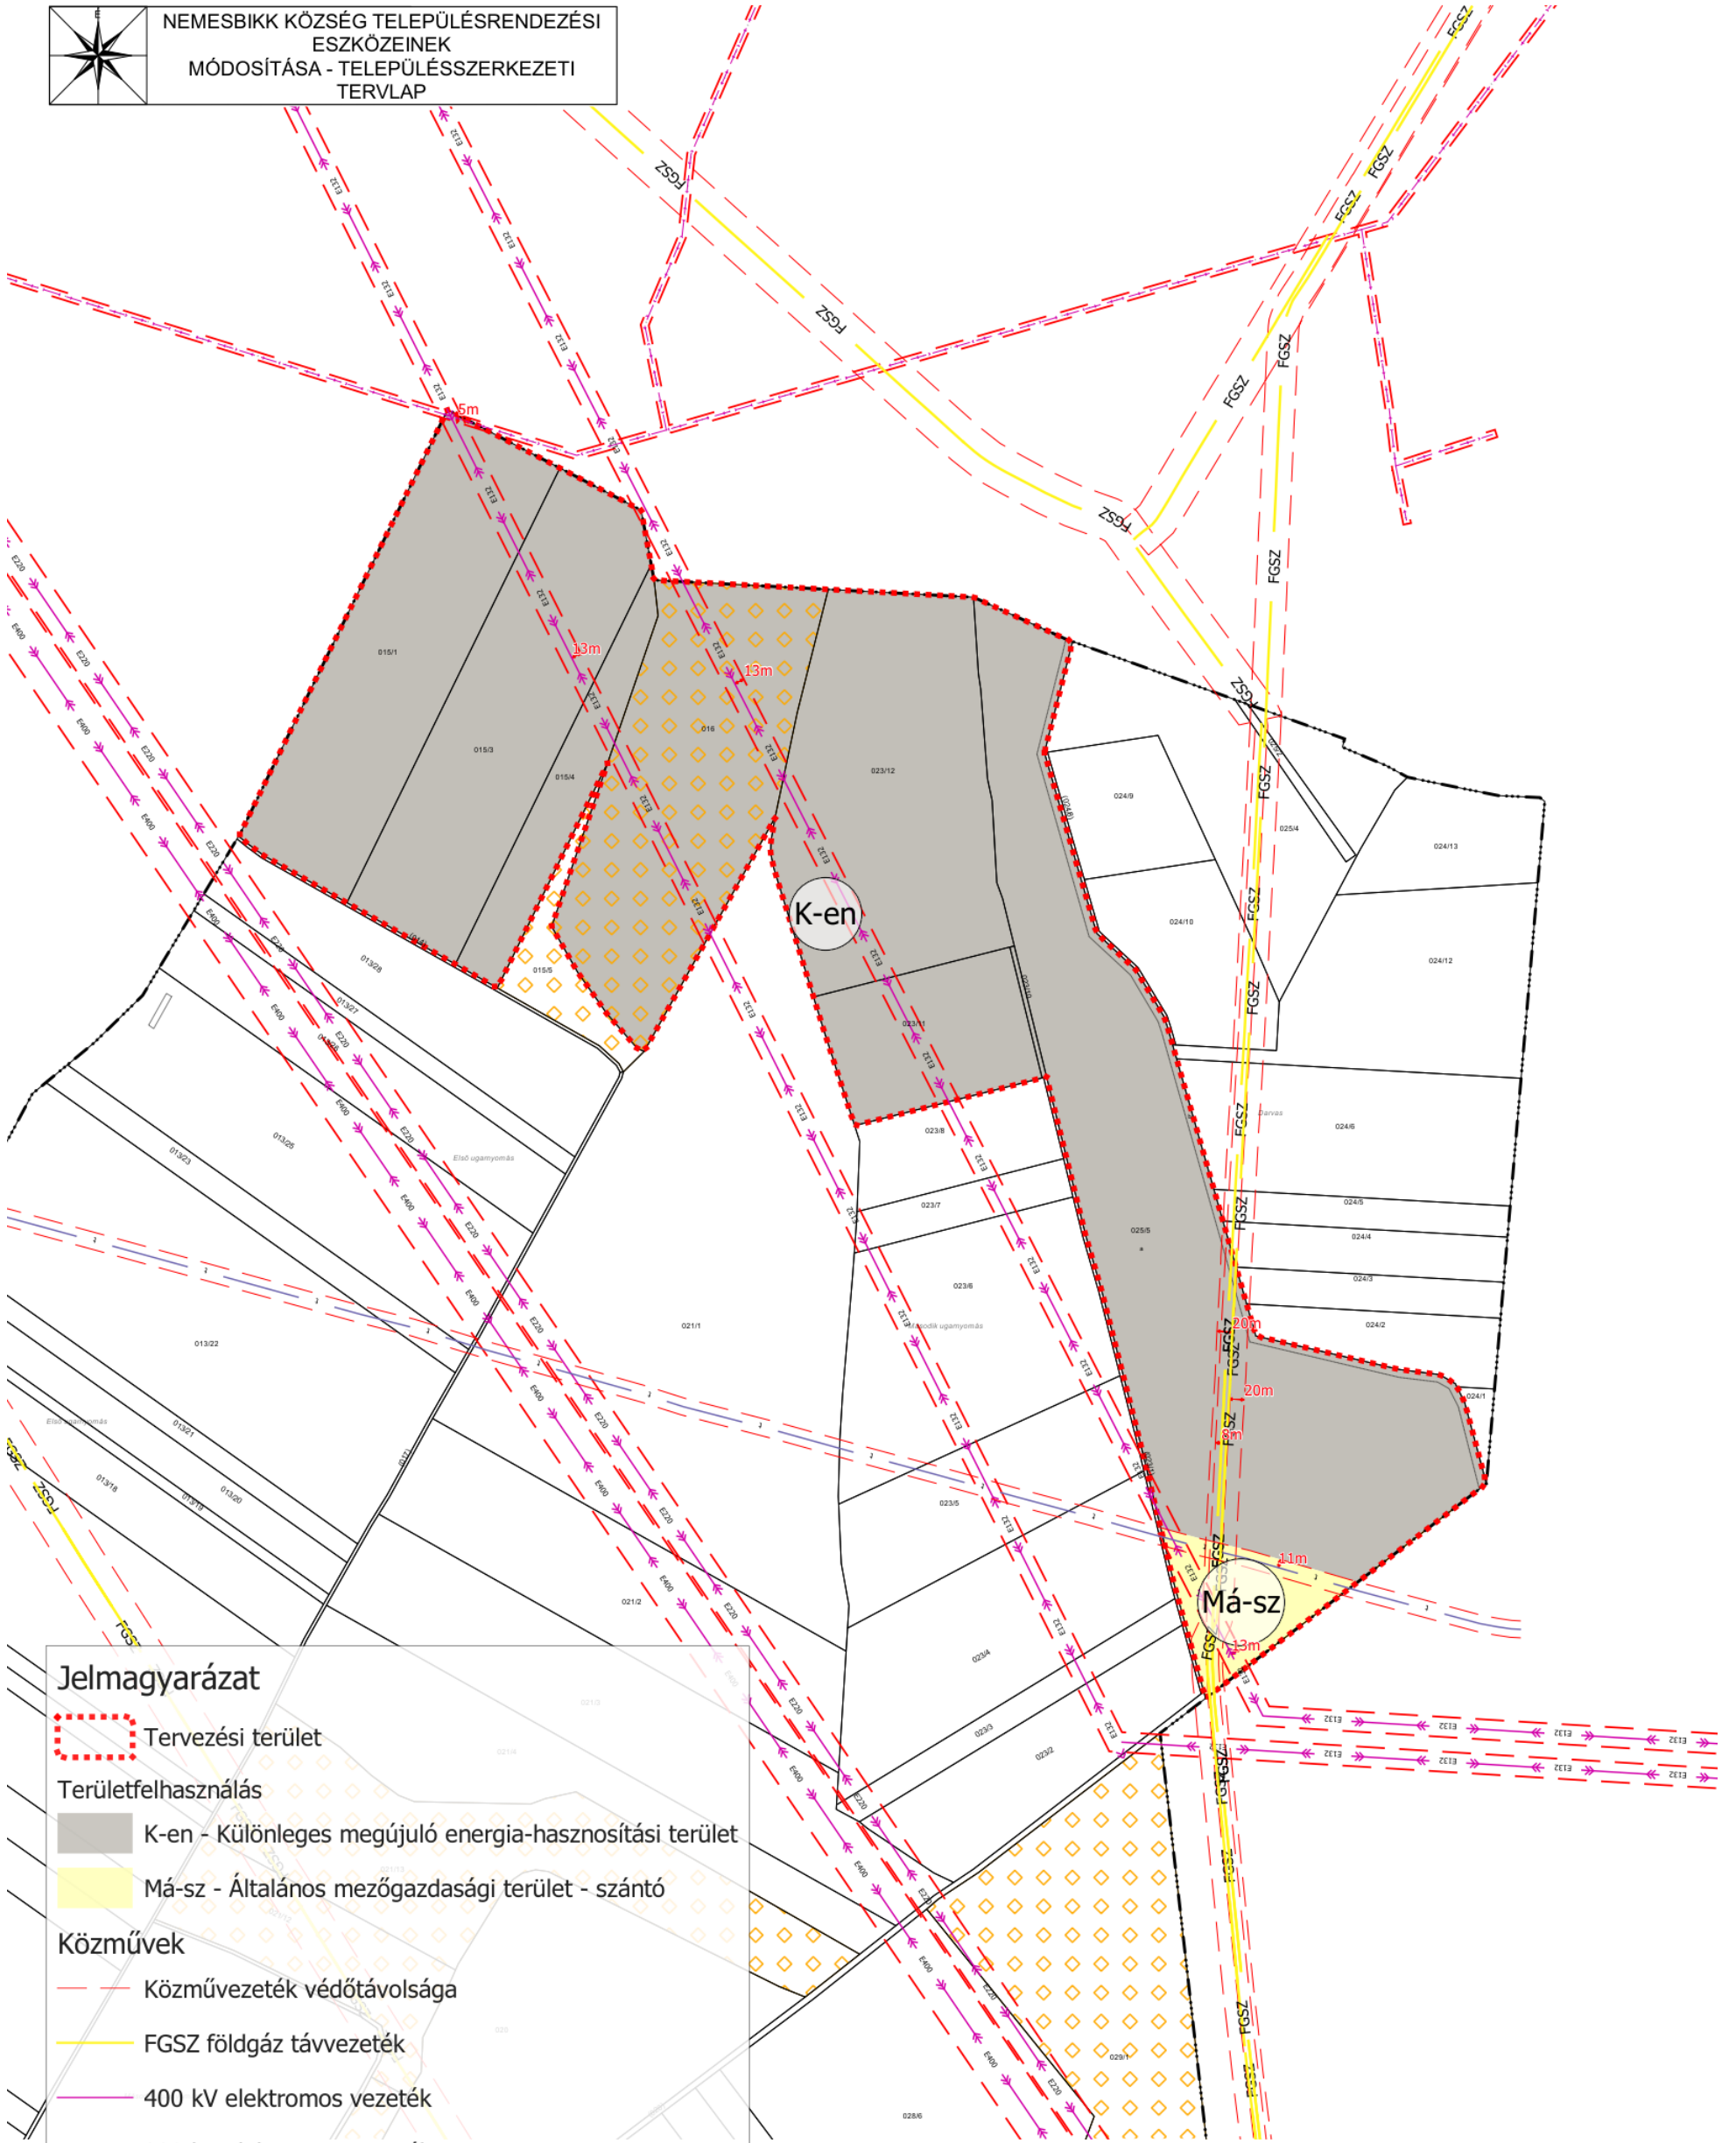

Jelmagyarázat

- Tervezési terület
- Területfelhasználás**
- K-en - Különleges megújuló energia-hasznosítási terület
- Má-sz - Általános mezőgazdasági terület - szántó
- Közművek**
- Közművezeték védőtávolsága
- FGSZ földgáz távvezeték
- 400 kV elektromos vezeték
- 220 kV elektromos vezeték
- 132 kV elektromos vezeték
- 22 kV elektromos vezeték
- Országos ökológiai hálózat**
- Ökológiai folyosó

" KÉSZÜLT AZ ÁLLAMI ALAPADATOK FELHASZNÁLÁSÁVAL "		
KÖSZEGHYART BT.		
4029 DEBRECEN, KÍGYÓ UTCA 42. TEL.: (0620)384-38-50		
megrendelő: NEMESBIKK KÖZSÉG ÖNKORMÁNYZATA 3592 NEMESBIKK, PETŐFI ÚT 13.		dátum: 2022.02
terv:	NEMESBIKK KÖZSÉG TELEPÜLÉSRENDEZÉSI TERVE	Tm-00
rajz:	TELEPÜLÉSSZERKEZETI TERVLAP - M 1:8000	
felelős tervező:	Köszeghy Ábel TT-09-0655	településtervező munkatárs: Füzesi Attila