







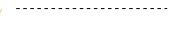






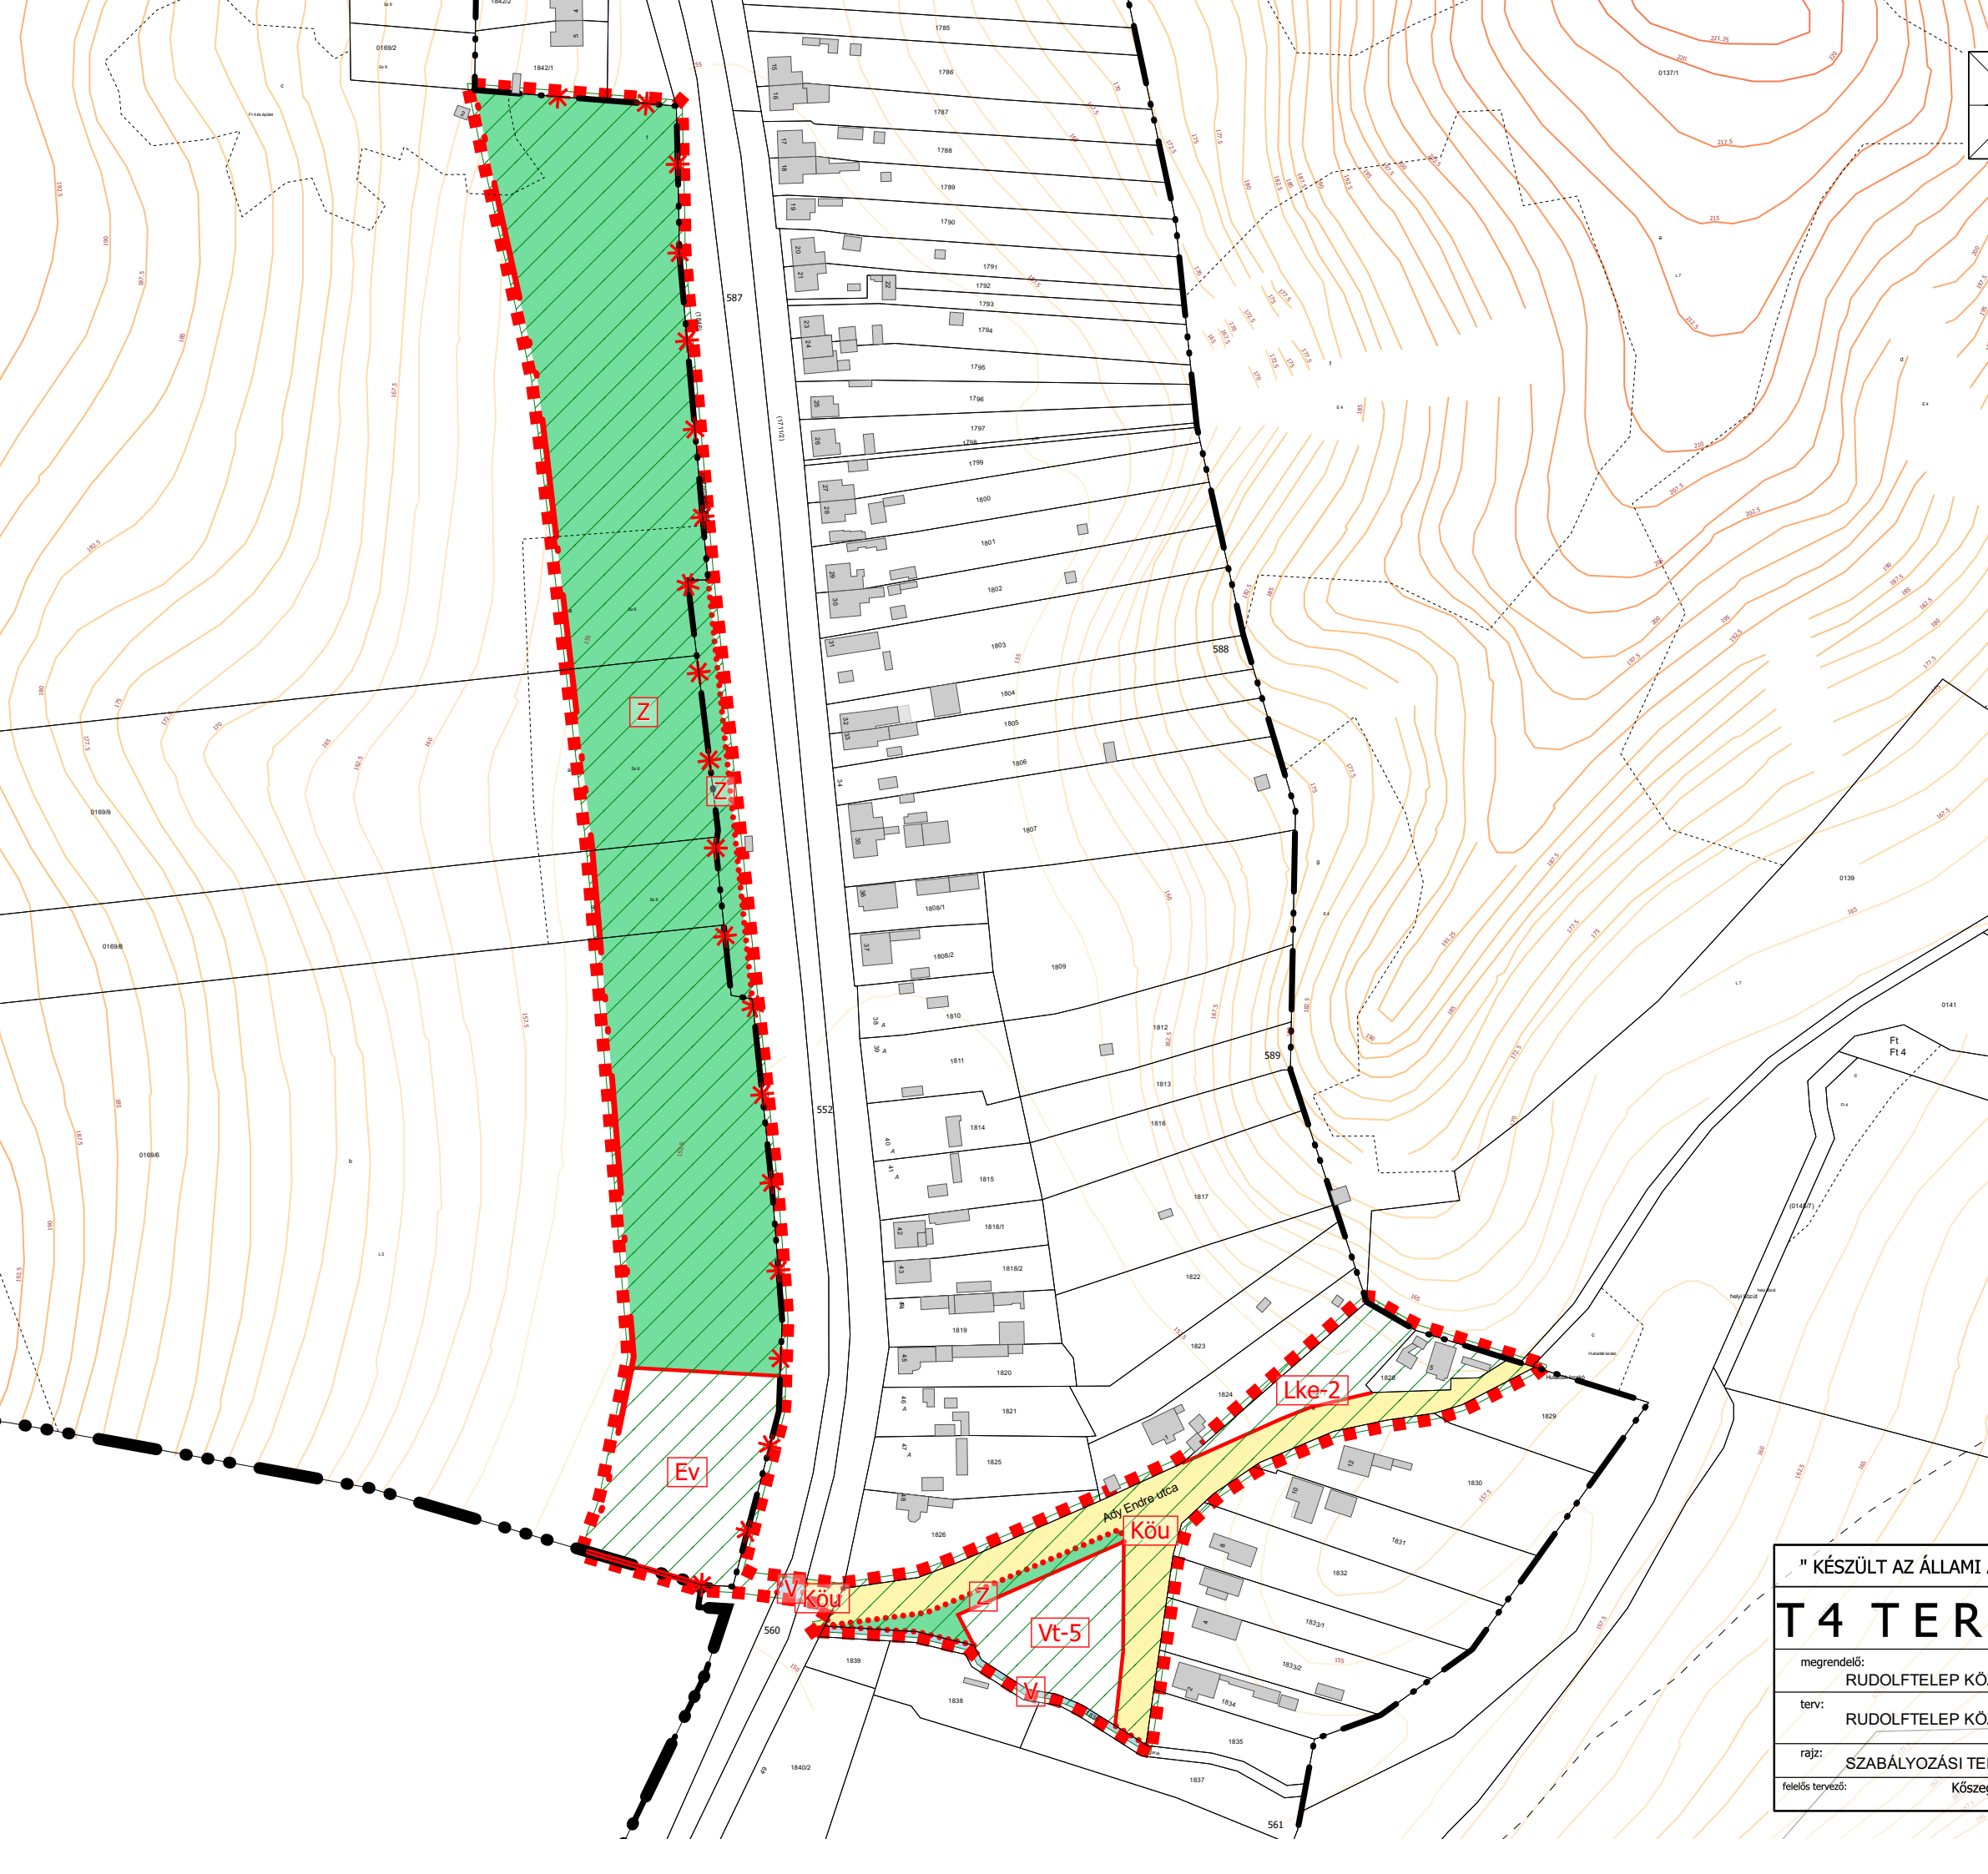


Jelmagyarázat

-  Érvényes szabályozási terv határa
-  Szabályozási vonal
-  Övezethatár
-  Köu - Közlekedési terület
-  V - Vízgazdálkodási terület
-  Z - Zöldterület
-  Épület
-  Földrészlet határa
-  Alrészlet határa
-  Minőségi osztály határok
-  Tervezett belterülethatár
-  * Belterülethatár megszüntető jel
-  Belterület határa
-  Közigazgatási határ
-  Tájképvédelmi terület övezete



" KÉSZÜLT AZ ÁLLAMI ALAPADATOK FELHASZNÁLÁSÁVAL "		
T4 TERV TISZÁNTÚLI TERÜLETERVEZŐ IRODA BT 4029 DEBRECEN LÓRÁNTFFY UTCA 25. TEL: 20-384-3850		
megrendelő: RUDOLFTelep KÖZSÉGI ÖNKORMÁNYZAT	dátum: 2021.06	TM-1SZ
terv: RUDOLFTelep KÖZSÉG TELEPÜLÉSRENDEZÉSI TERVE	M 1:2000	
rajz: SZABÁLYOZÁSI TERV		
felelős tervező: Kőszeghy Ábel TT 09 0655		