

**HATÁROZATI JAVASLAT:**

...../2022. (.....) K.T. sz. határozat

Hejőbába Községi Önkormányzatának Képviselő-testülete az alábbi határozatot hozta:

**HEJŐBÁBA KÖZSÉG**

**TELEPÜLÉSRENDEZÉSI ESZKÖZEINEK**

*a tervezett napeleemes kiserőművek elhelyezésével kapcsolatos*

*településszerkezeti terv részbeni módosítását jóváhagyja*

**A képviselő testület**

1. A Képviselő-testület Hejőbába Község Településszerkezeti tervének módosítását az 1. melléklet szerint jóváhagyja. A Településszerkezeti terv módosítással nem érintett részei hatályban maradnak.
2. Településszerkezeti Terv Leírását a Településszerkezeti terv módosítása érinti. A Településszerkezeti Terv Leírás Területfelhasználási egységek fejezete kiegészül az alábbiak szerint:

*Különleges beépítésre nem szánt területek:*


*„- K-en Megújuló energia-hasznosítási terület”*

Felelős: Kovács Katalin polgármester

Határidő: azonnal

Hejőbába, .....

Kovács Katalin  
polgármester

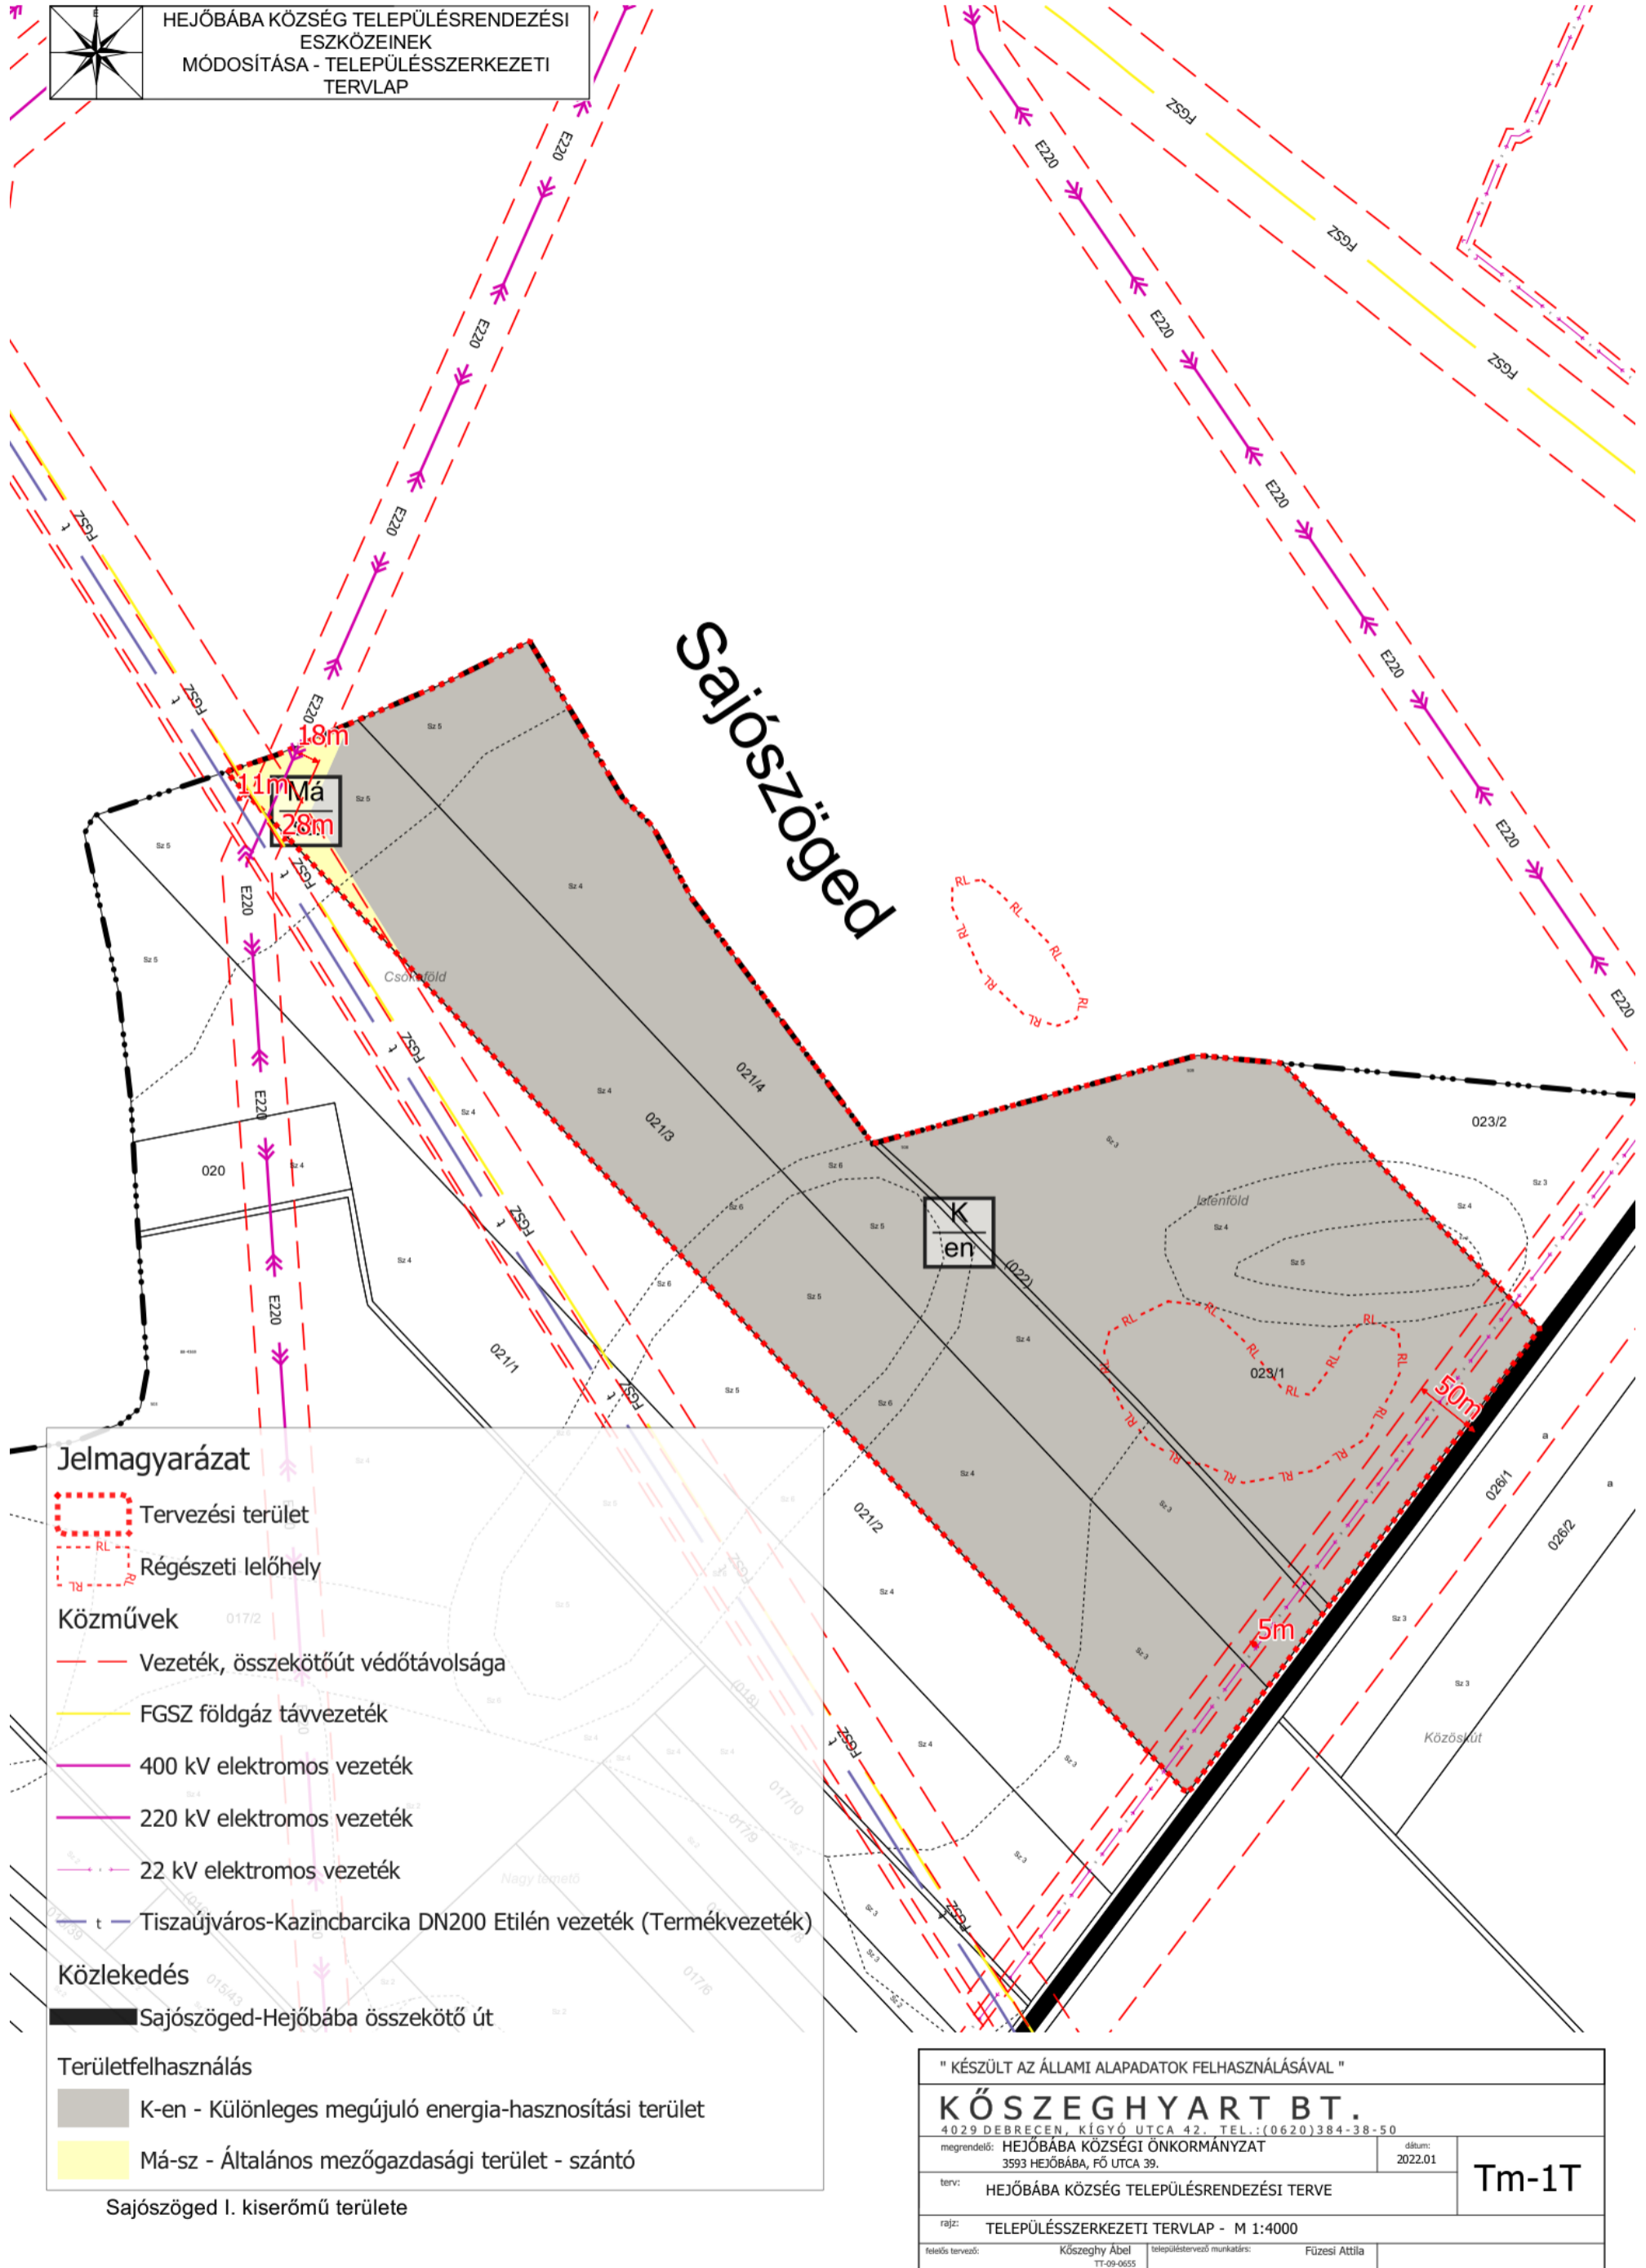

HEJŐBÁBA KÖZSÉG TELEPÜLÉSRENDEZÉSI  
ESZKÖZEINEK  
MÓDOSÍTÁSA - TELEPÜLÉSSZERKEZETI  
TERVLAP

Sajószöged



**Jelmagyarázat**

- Tervezési terület
- Régészeti lelőhely
- Közművek**
- Vezeték, összekötőút védőtávolsága
- FGSZ földgáz távvezeték
- 400 kV elektromos vezeték
- 220 kV elektromos vezeték
- 22 kV elektromos vezeték
- Tiszaújváros-Kazincbarcika DN200 Etilén vezeték (Termékvezeték)
- Közlekedés**
- Sajószöged-Hejőbába összekötő út
- Területfelhasználás**
- K-en - Különleges megújuló energia-hasznosítási terület
- Má-sz - Általános mezőgazdasági terület - szántó

Sajószöged I. kiserőmű területe

" KÉSZÜLT AZ ÁLLAMI ALAPADATOK FELHASZNÁLÁSÁVAL "			
<b>KÖSZEGHYART BT.</b>			
4029 DEBRECEN, KÍGYÓ UTCA 42. TEL.: (0620) 384-38-50			
megrendelő:	HEJŐBÁBA KÖZSÉGI ÖNKORMÁNYZAT 3593 HEJŐBÁBA, FŐ UTCA 39.	dátum:	2022.01
terv:	HEJŐBÁBA KÖZSÉG TELEPÜLÉSRENDEZÉSI TERVE		<b>Tm-1T</b>
rajz:	TELEPÜLÉSSZERKEZETI TERVLAP - M 1:4000		
felelős tervező:	Közseggy Ábel TT-09-0655	településtervező munkatárs:	Füzési Attila

HEJŐBÁBA KÖZSÉG TELEPÜLÉSRENDEZÉSI  
ESZKÖZEINEK  
MÓDOSÍTÁSA - TELEPÜLÉSSZERKEZETI  
TERVLAP

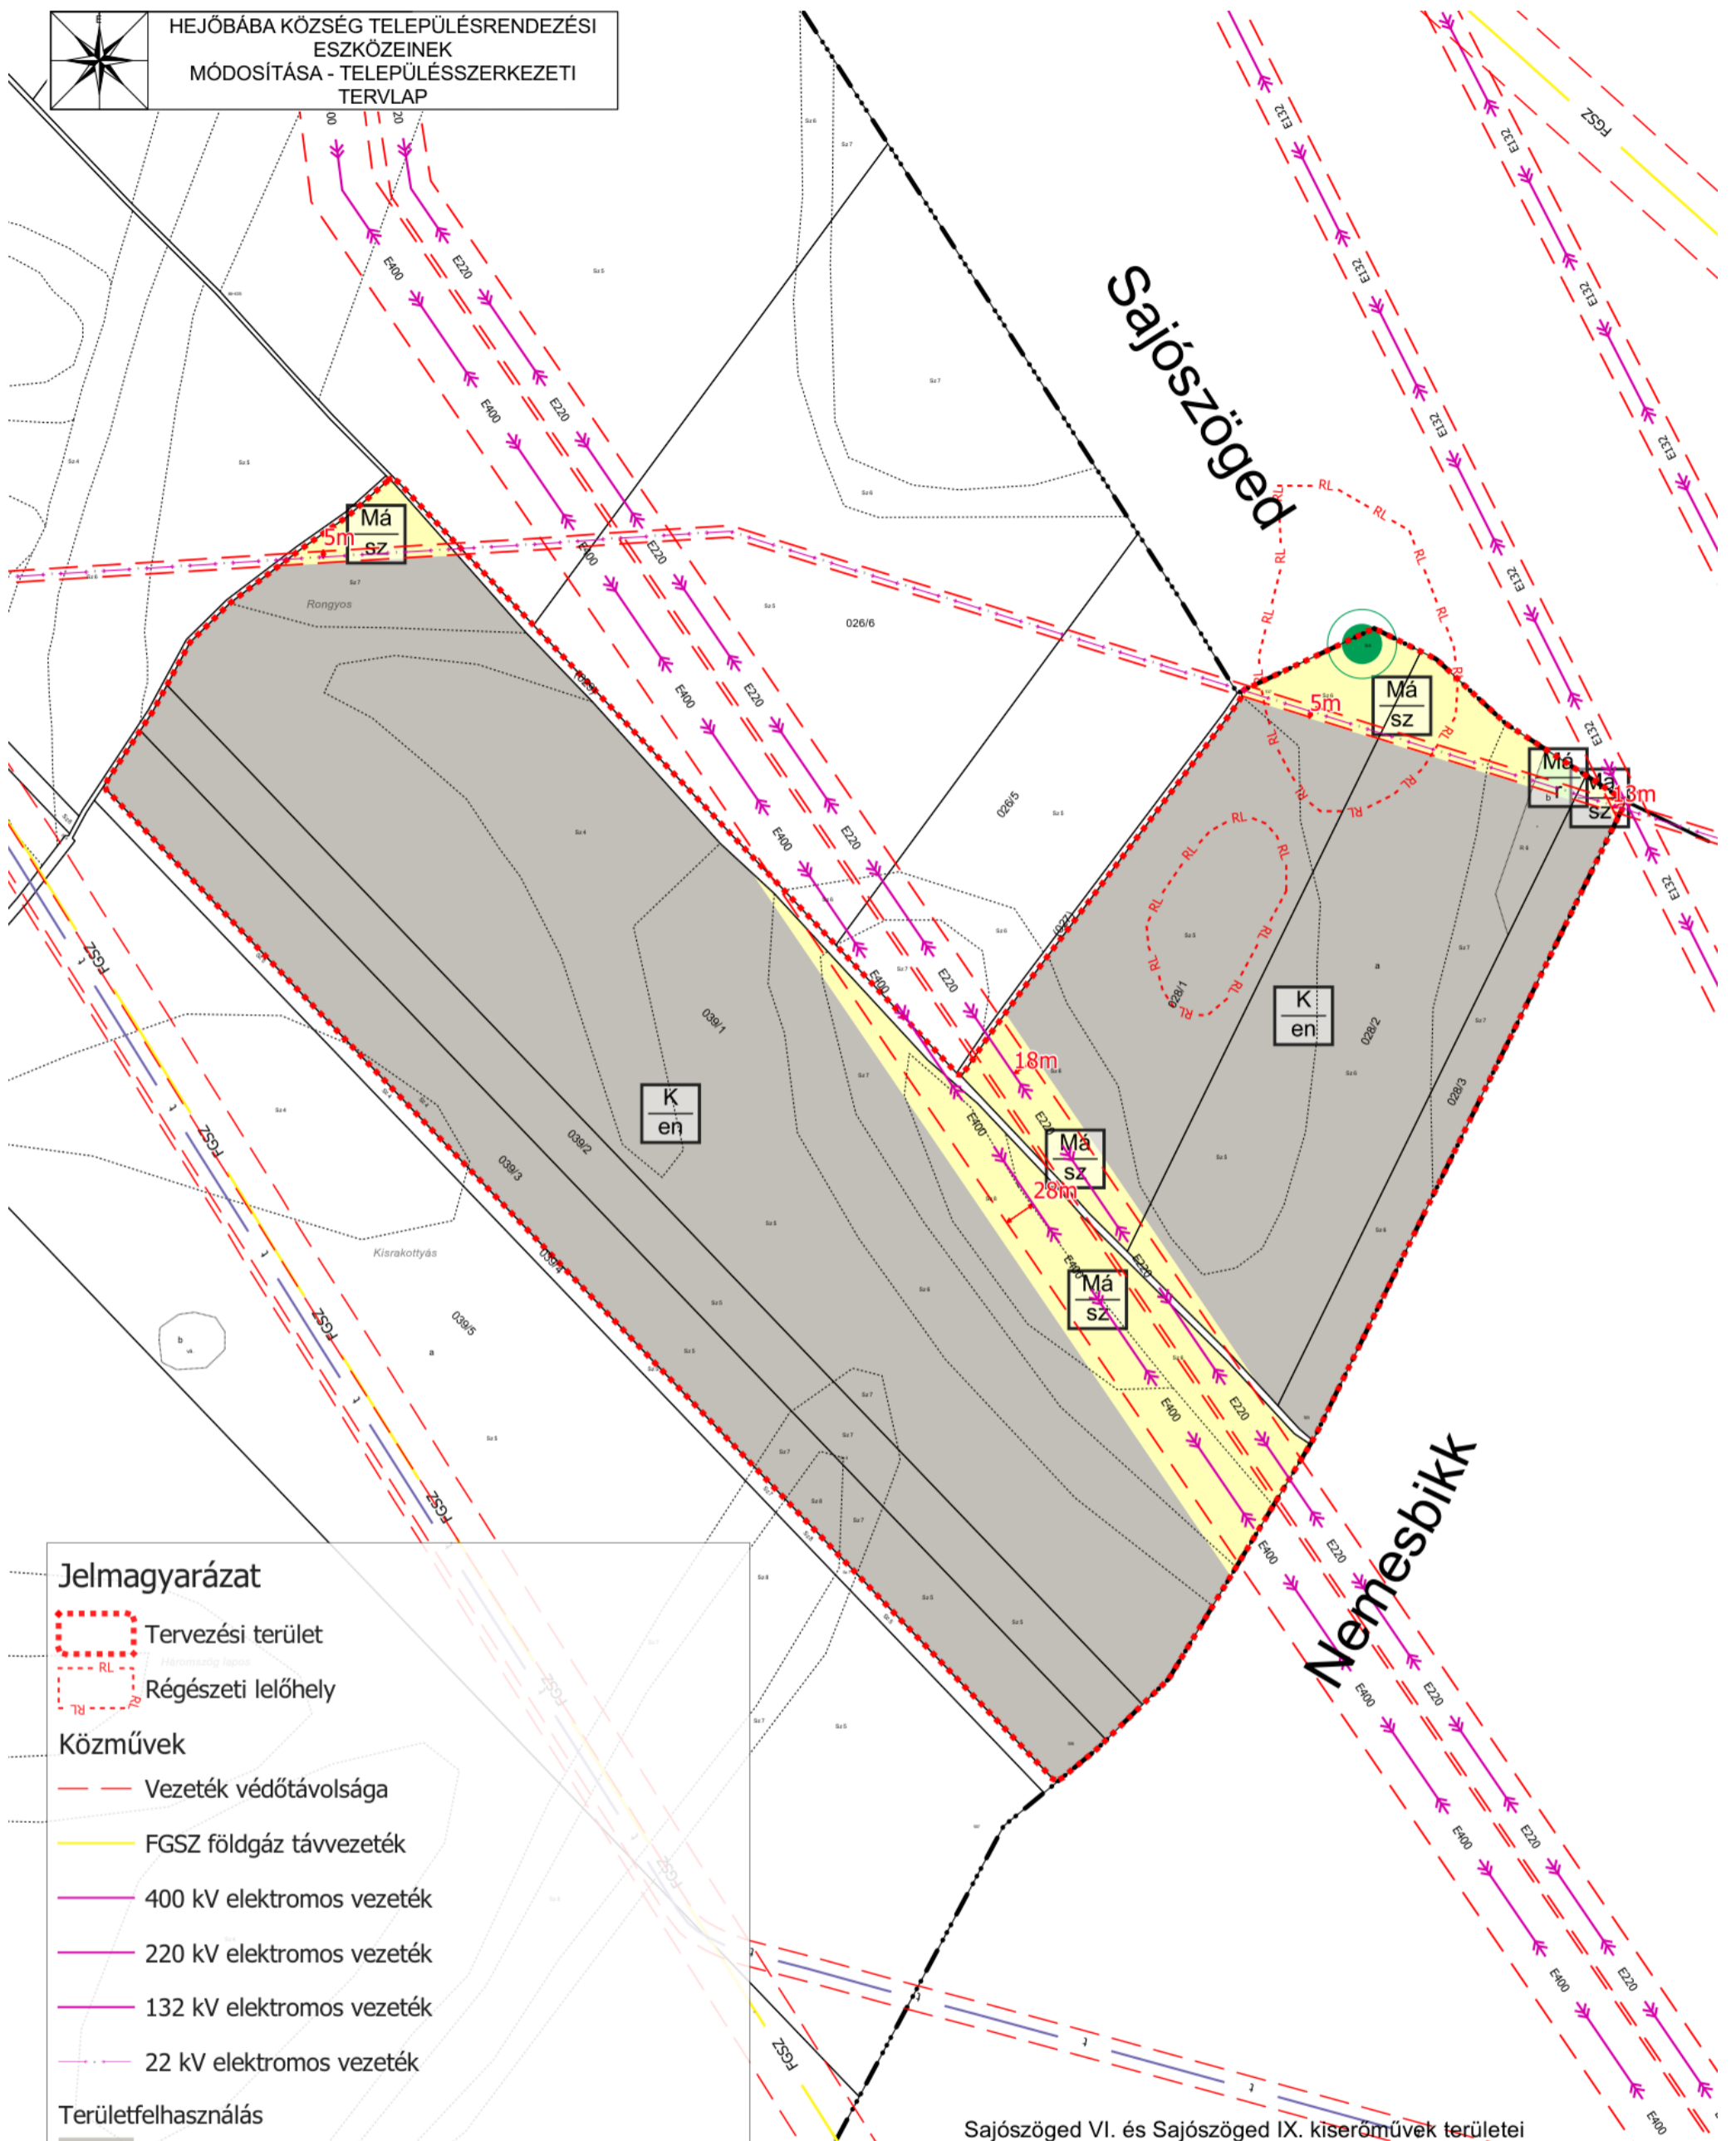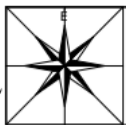

Jelmagyarázat

- Tervezési terület
- Régészeti lelőhely

Közművek

- Vezeték védőtávolsága
- FGSZ földgáz távvezeték
- 400 kV elektromos vezeték
- 220 kV elektromos vezeték
- 132 kV elektromos vezeték
- 22 kV elektromos vezeték

Területfelhasználás

- K-en - Különleges megújuló energia-hasznosítási terület
- Má-sz - Általános mezőgazdasági terület - szántó
- Má-r - Általános mezőgazdasági terület - rét, legelő
- Ex-lege védett kunhalom

Sajószőged VI. és Sajószőged IX. kiserőművek területei

" KÉSZÜLT AZ ÁLLAMI ALAPADATOK FELHASZNÁLÁSÁVAL "	
<b>KŐSZEGHYART BT.</b>	
4029 DEBRECEN, KÍGYÓ UTCA 42. TEL.: (0620)384-38-50	
megrendelő: HEJŐBÁBA KÖZSÉGI ÖNKORMÁNYZAT 3593 HEJŐBÁBA, FŐ UTCA 39.	dátum: 2022.01
terv: HEJŐBÁBA KÖZSÉG TELEPÜLÉSRENDEZÉSI TERVE	<b>Tm-2T</b>
rajz: TELEPÜLÉSSZERKEZETI TERVLAP - M 1:5000	
felelős tervező: Kőszeghy Ábel TT-09-0655	településtervező munkatárs: Füzési Attila