
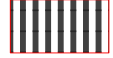
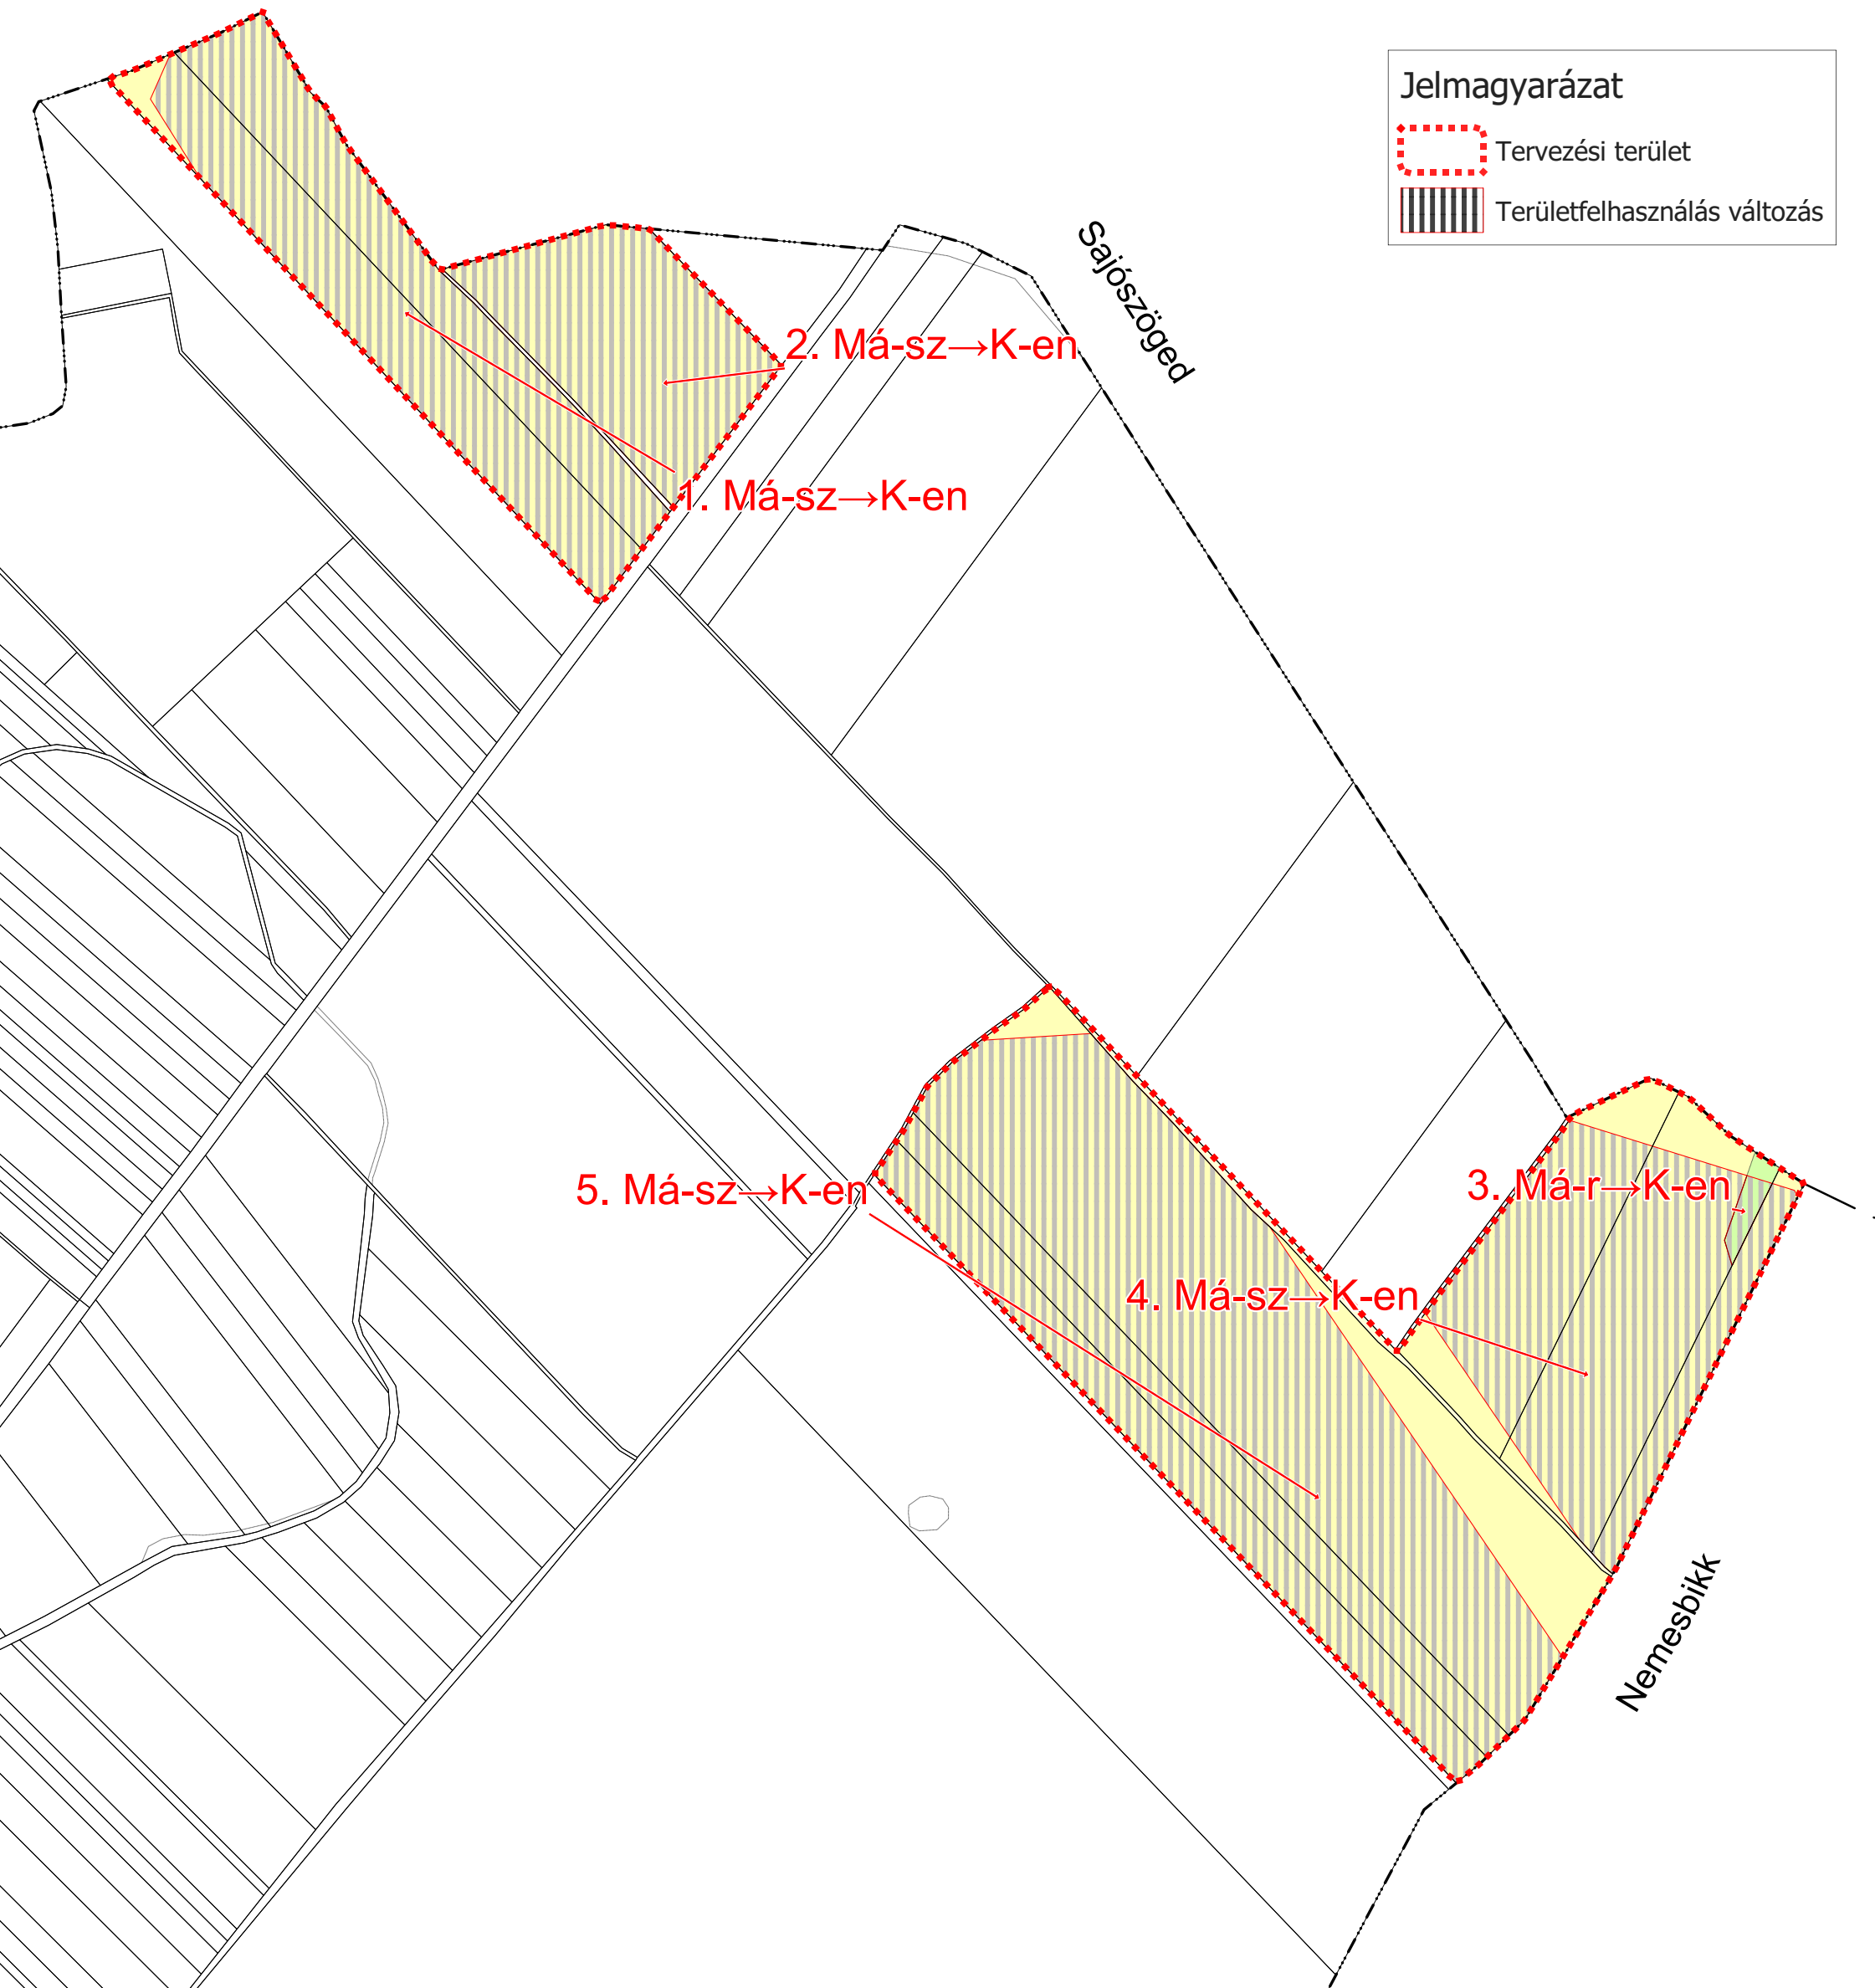


Jelmagyarázat

-  Tervezési terület
-  Területfelhasználás változás



" KÉSZÜLT AZ ÁLLAMI ALAPADATOK FELHASZNÁLÁSÁVAL "			
KŐSZE GHYART BT.			
4029 DEBRECEN, KÍGYÓ UTCA 42. TEL.: (0620)384-38-50			
megrendelő: HEJŐBÁBA KÖZSÉGI ÖNKORMÁNYZAT 3593 HEJŐBÁBA, FŐ UTCA 39.			dátum: 2022.01
terv: HEJŐBÁBA KÖZSÉG TELEPÜLÉSRENDEZÉSI TERVE			Tm-1V
rajz: TELEPÜLÉSSZERKEZETI VÁLTOZÁSOK - M 1:9000			
felelős tervező:	Kőszeghy Abel TT-09-0655	településtervező munkatárs:	Füzesi Attila