





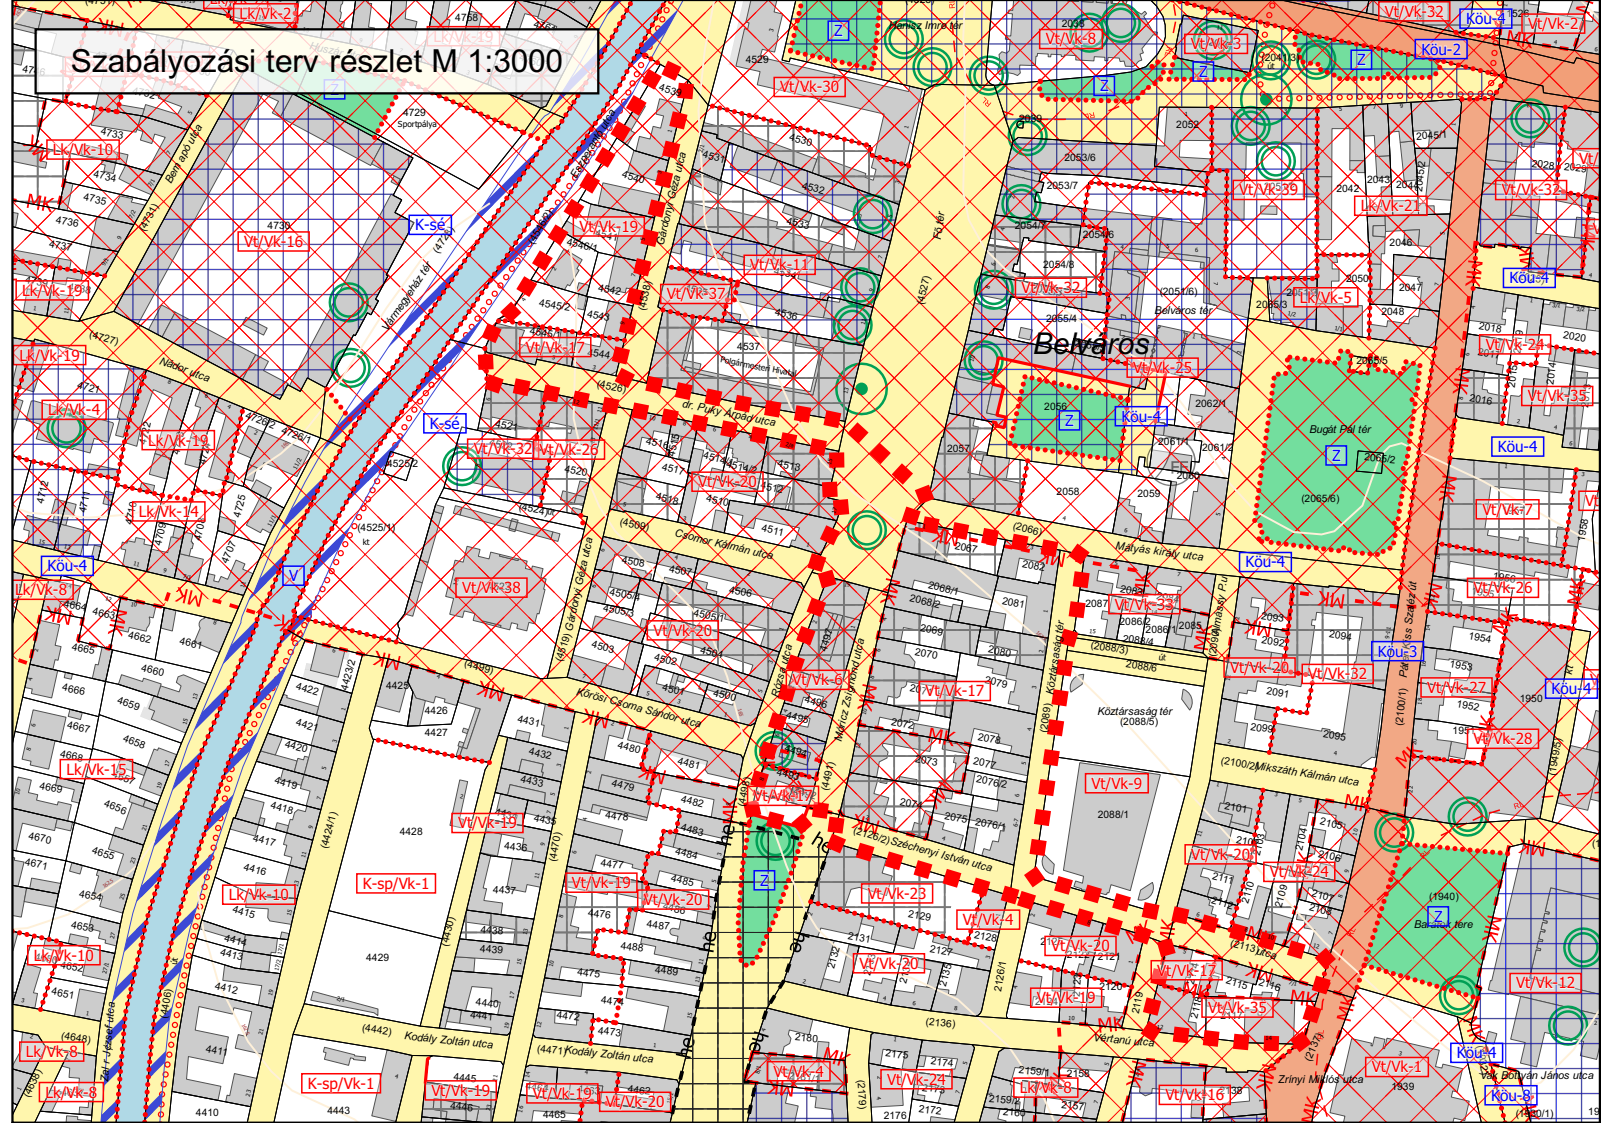


Szabályozási terv részlet M 1:3000

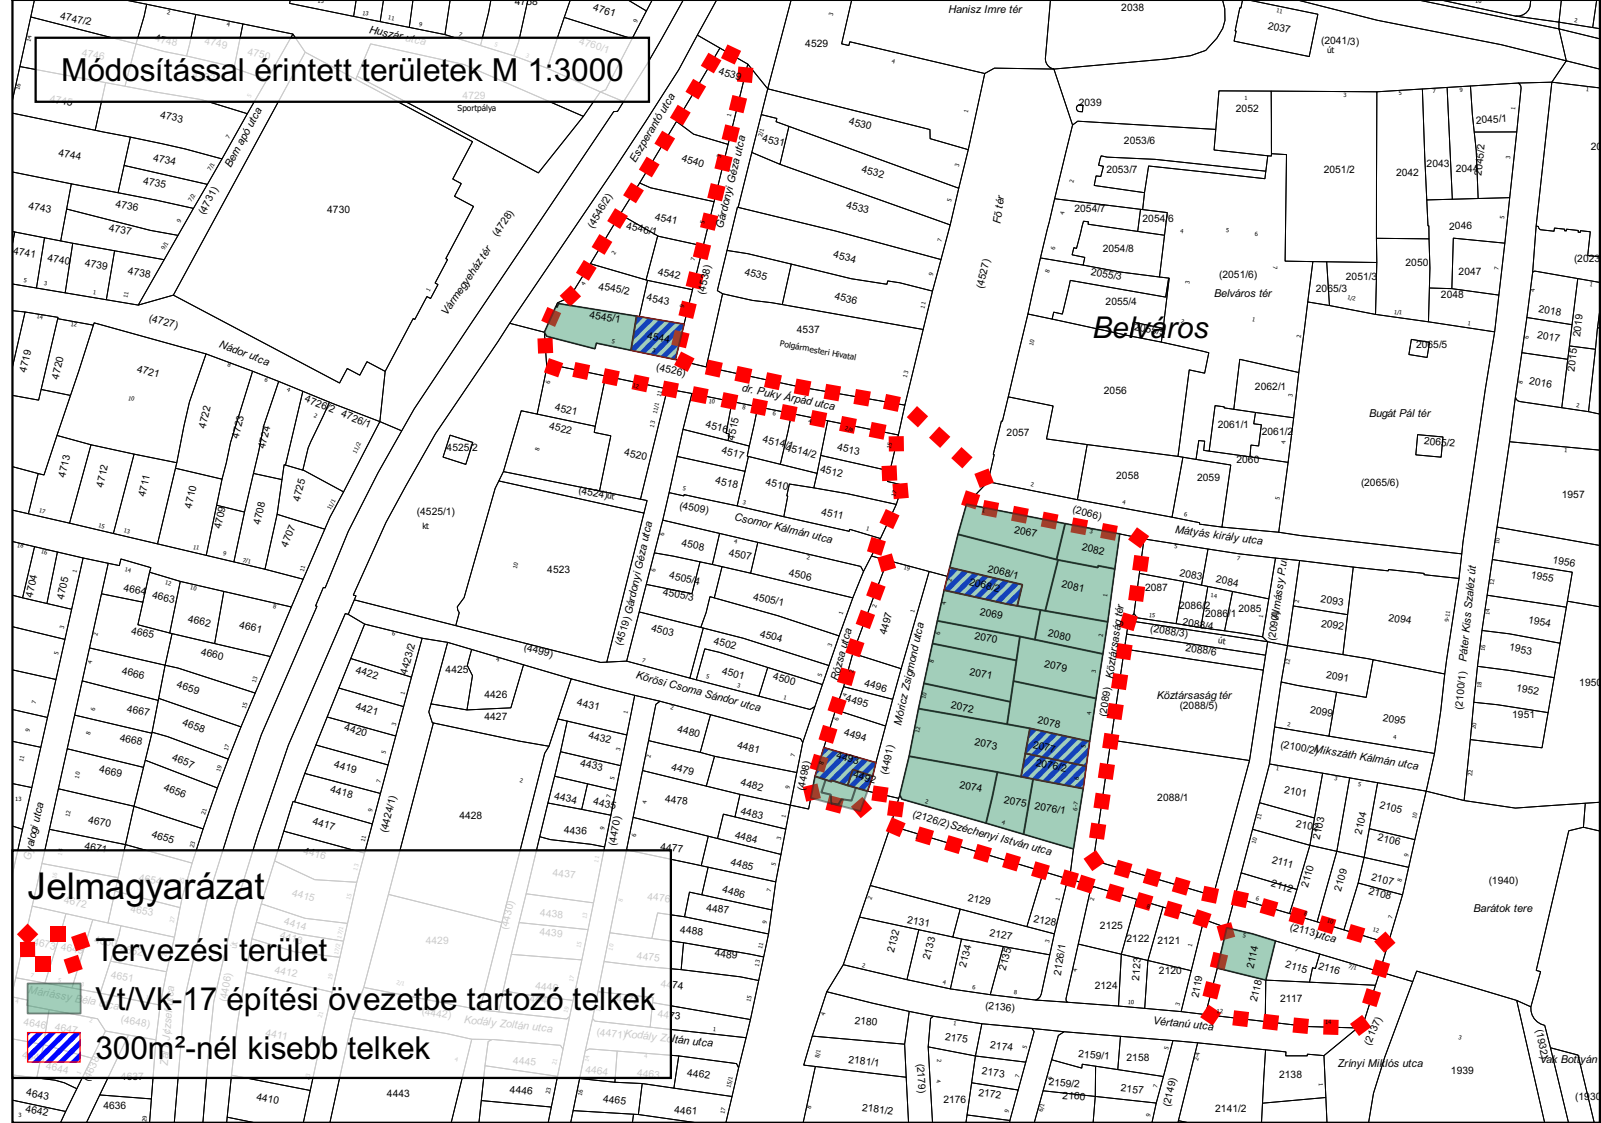

Módosítással érintett területek M 1:3000



Jelmagyarázat

-  Tervezési terület
-  Vt/Vk-17 építési övezetbe tartozó telkek
-  300m²-nél kisebb telkek

" KÉSZÜLT AZ ÁLLAMI ALAPADATOK FELHASZNÁLÁSÁVAL "	
KÖSZEGHYART BT.	
4029 DEBRECEN, KÍGYÓ UTCA 42. TEL.: (0620) 384-38-50	
megrendelő: GYÖNGYÖS VÁROSI ÖNKORMÁNYZAT	dátum: 2022.02
terv: GYÖNGYÖS VÁROS TELEPÜLÉSRENDEZÉSI TERVE	Tm-00
rajz: ÁTNÉZETI TERVLAP - MÓDOSÍTÁSI TERÜLET	
felelős tervező: Kőszeghy Ábel	településtervező munkatárs: Füzési Attila
TT-09-0655	