

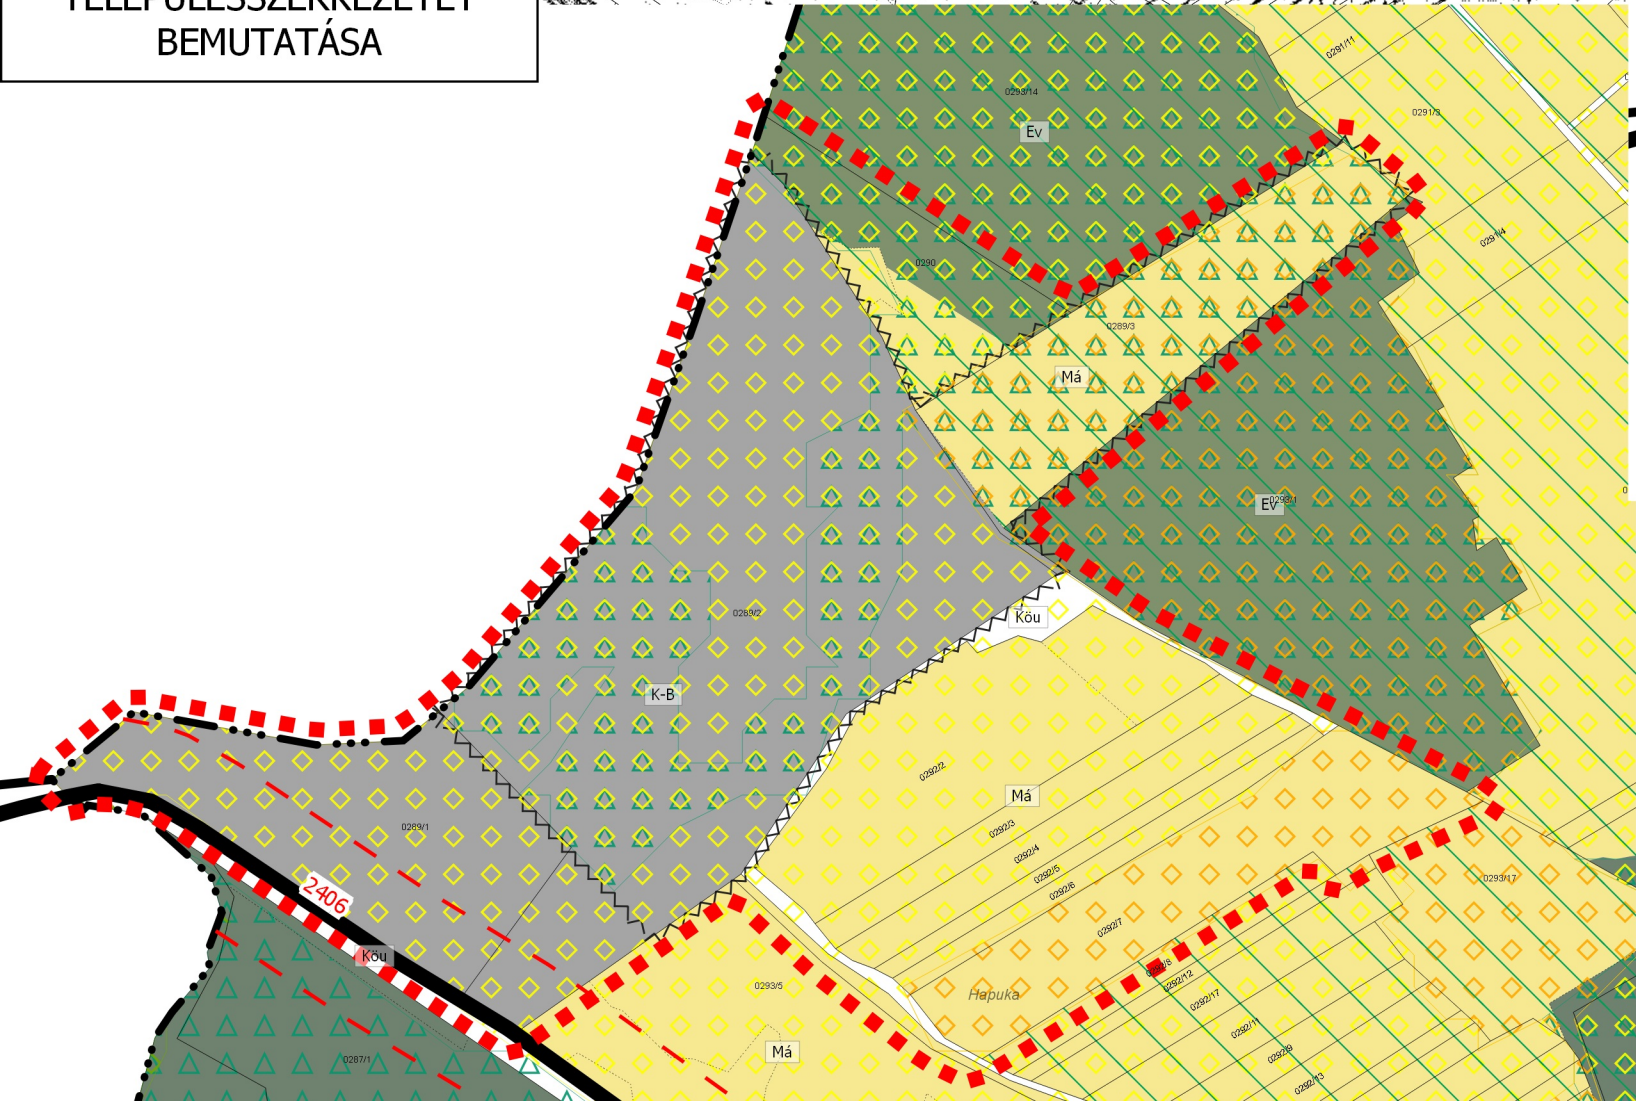


A HATÁLYOS
TELEPÜLÉSSZERKEZETET
BEMUTATÁSA

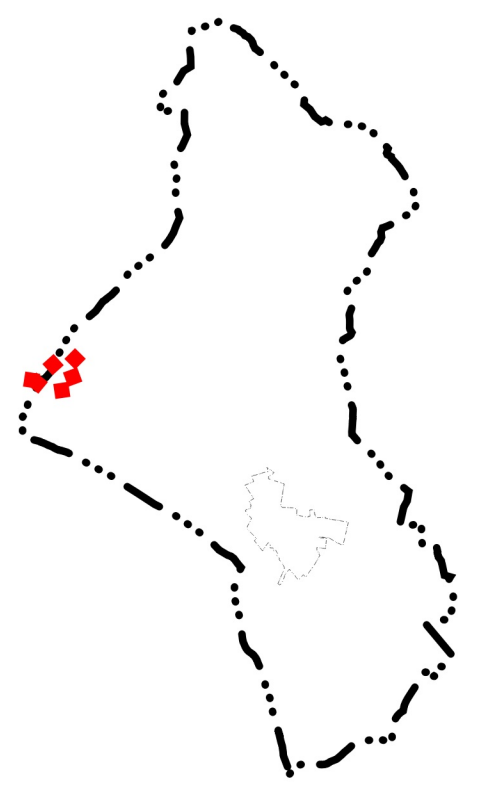

A TERVEZETT
TELEPÜLÉSSZERKEZETET
BEMUTATÁSA

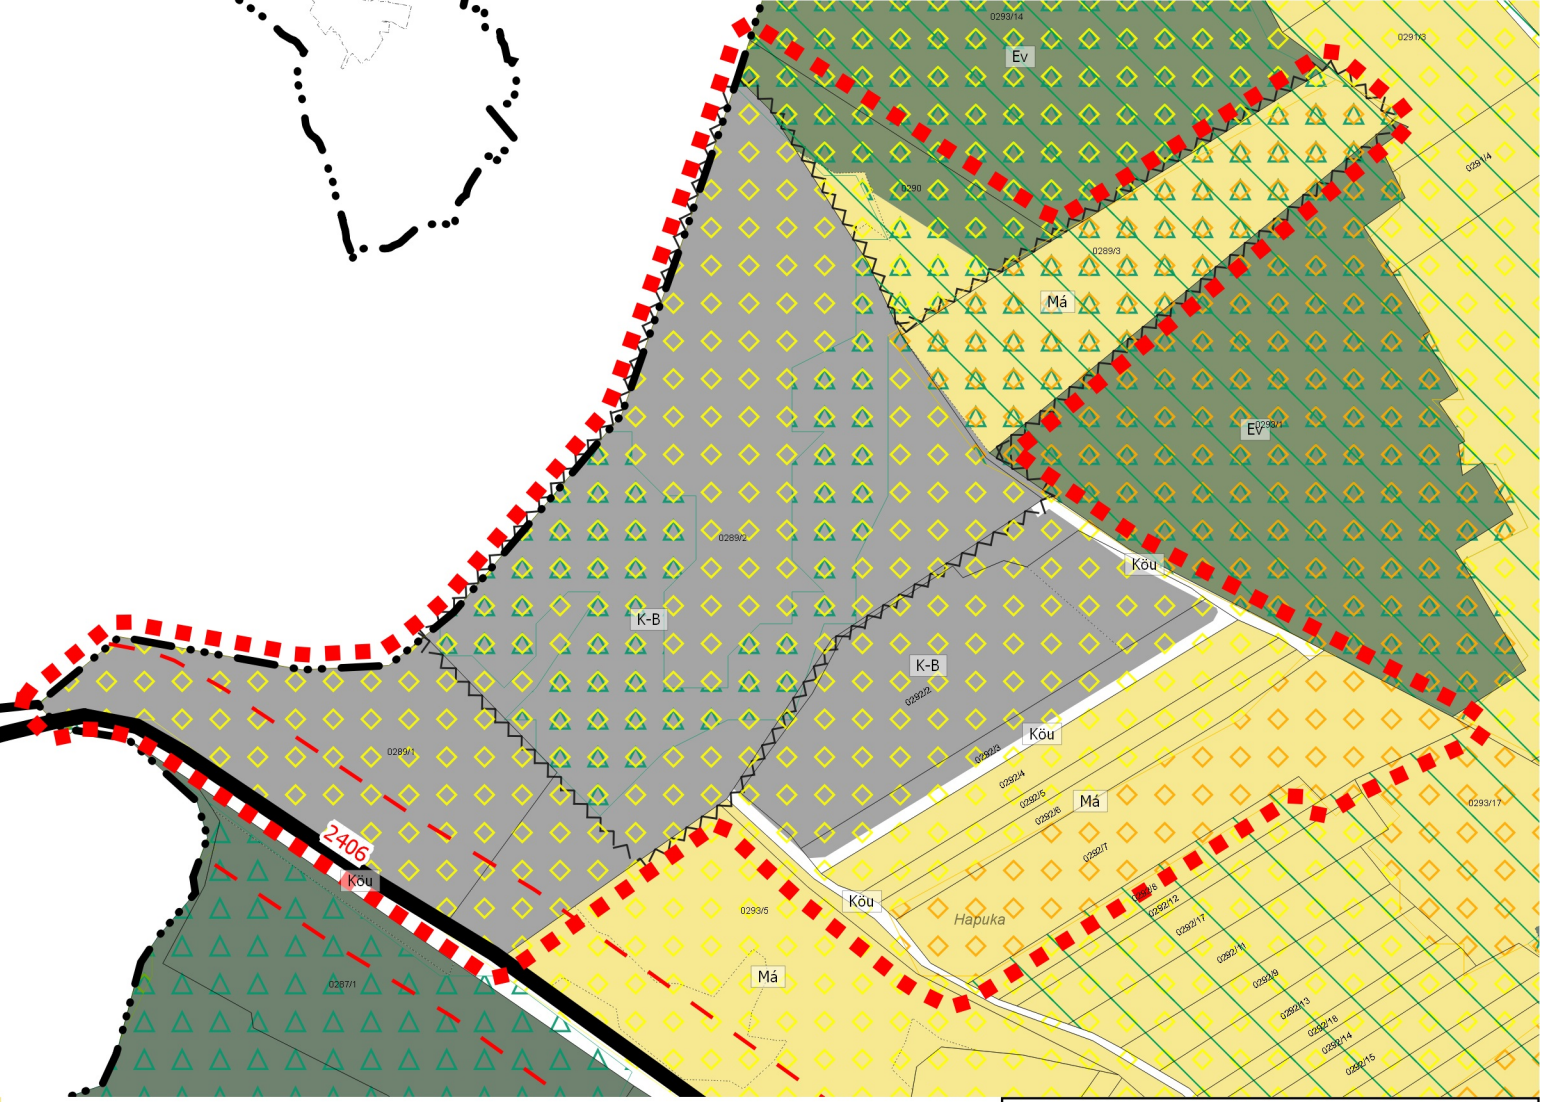

" KÉSZÜLT AZ ÁLLAMI ALAPADATOK FELHASZNÁLÁSÁVAL "

T4 TERV TISZÁNTÚLI TERÜLETERVEZŐ IRODA BT
4029 DEBRECEN LŐRÁNTFFY UTCA 25. T/F: (0620)384-38-50

megrendelő: GYÖNGYÖSPATA VÁROS ÖNKORMÁNYZATA 3035 Gyöngyöspata, Fő út 65.	dátum: 2020. 10.	Tm-00
terv: GYÖNGYÖSPATA TELEPÜLÉSRENDEZÉSI TERVE		
rajz: ÁTNÉZETI TERVLAP		
felkís. tervező: Kőszeghy Ábel T1 09 0655		