




PÜSPÖKLADÁNY VÁROS TELEPÜLÉSRENDEZÉSI
ESZKÖZEINEK MÓDOSÍTÁSA

M 1:7000

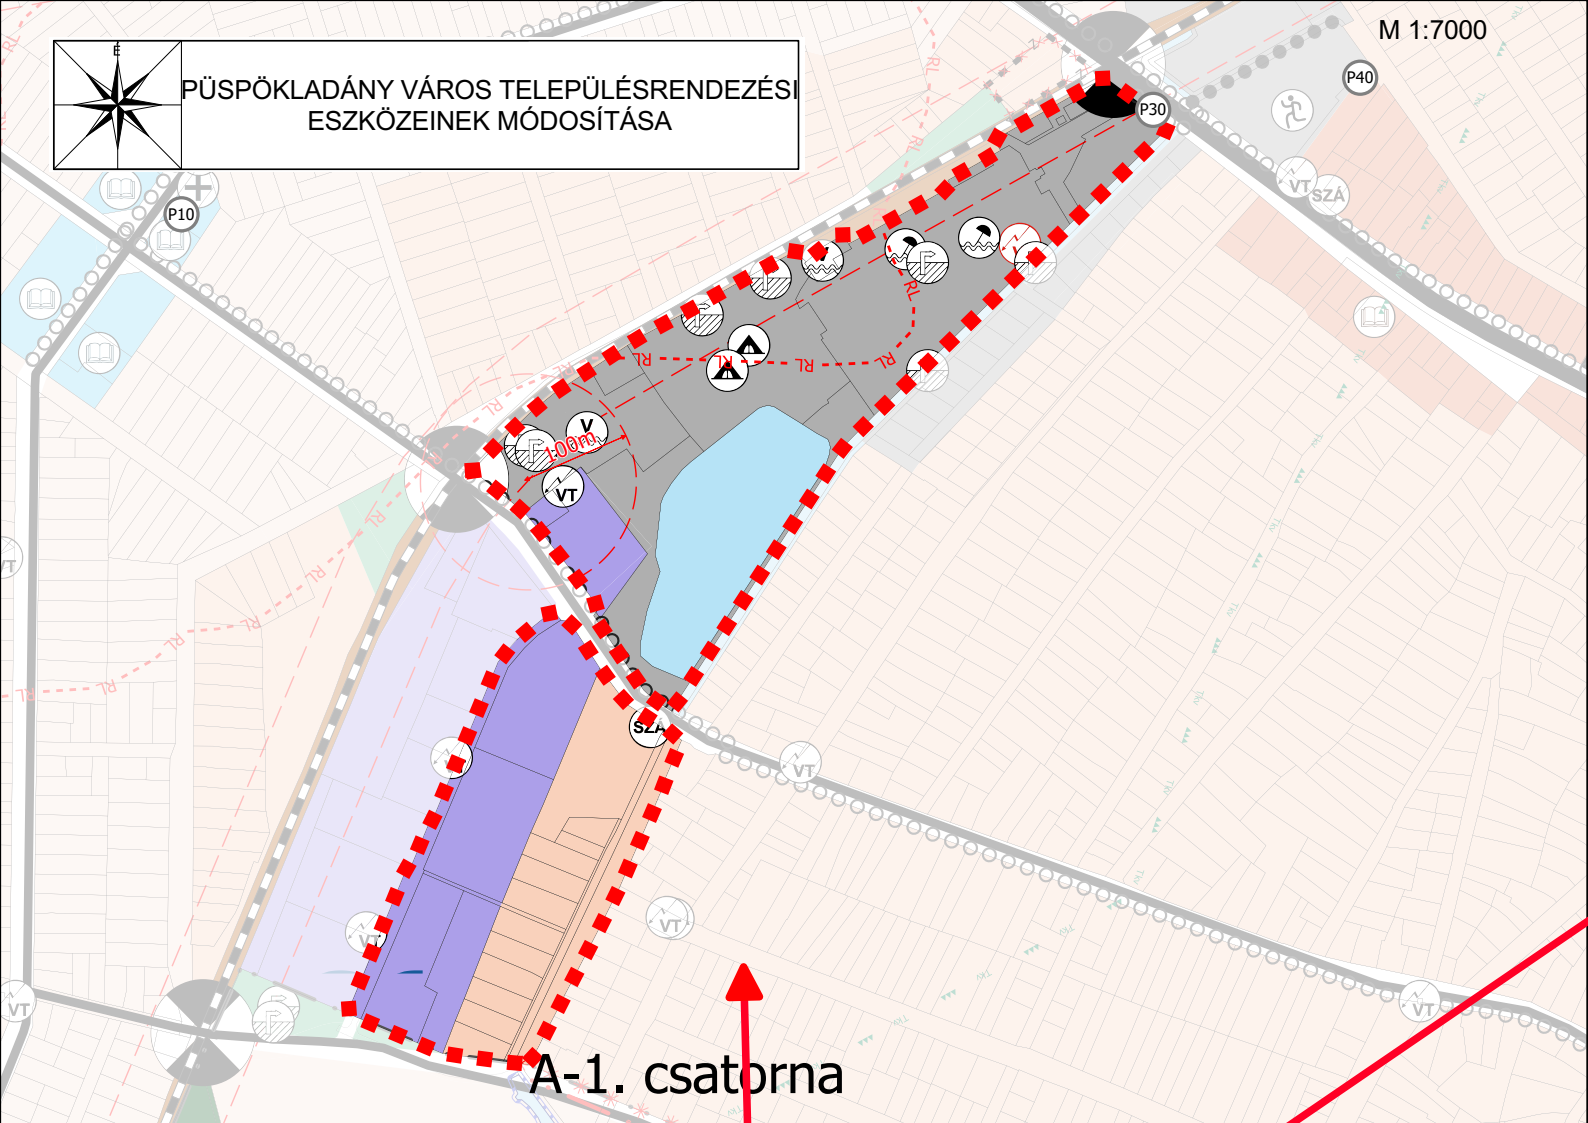


A-1. csatorna

M 1:3000

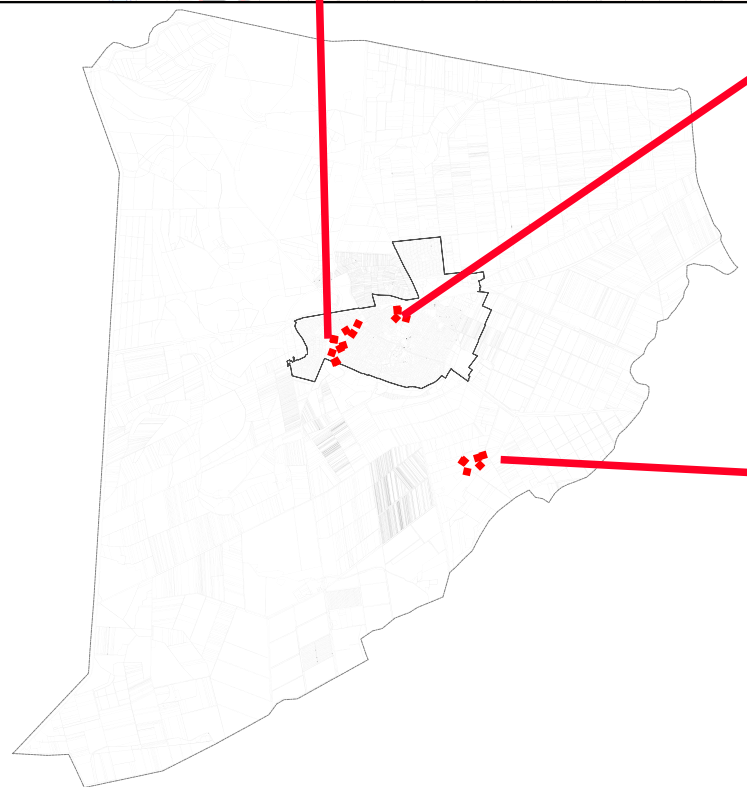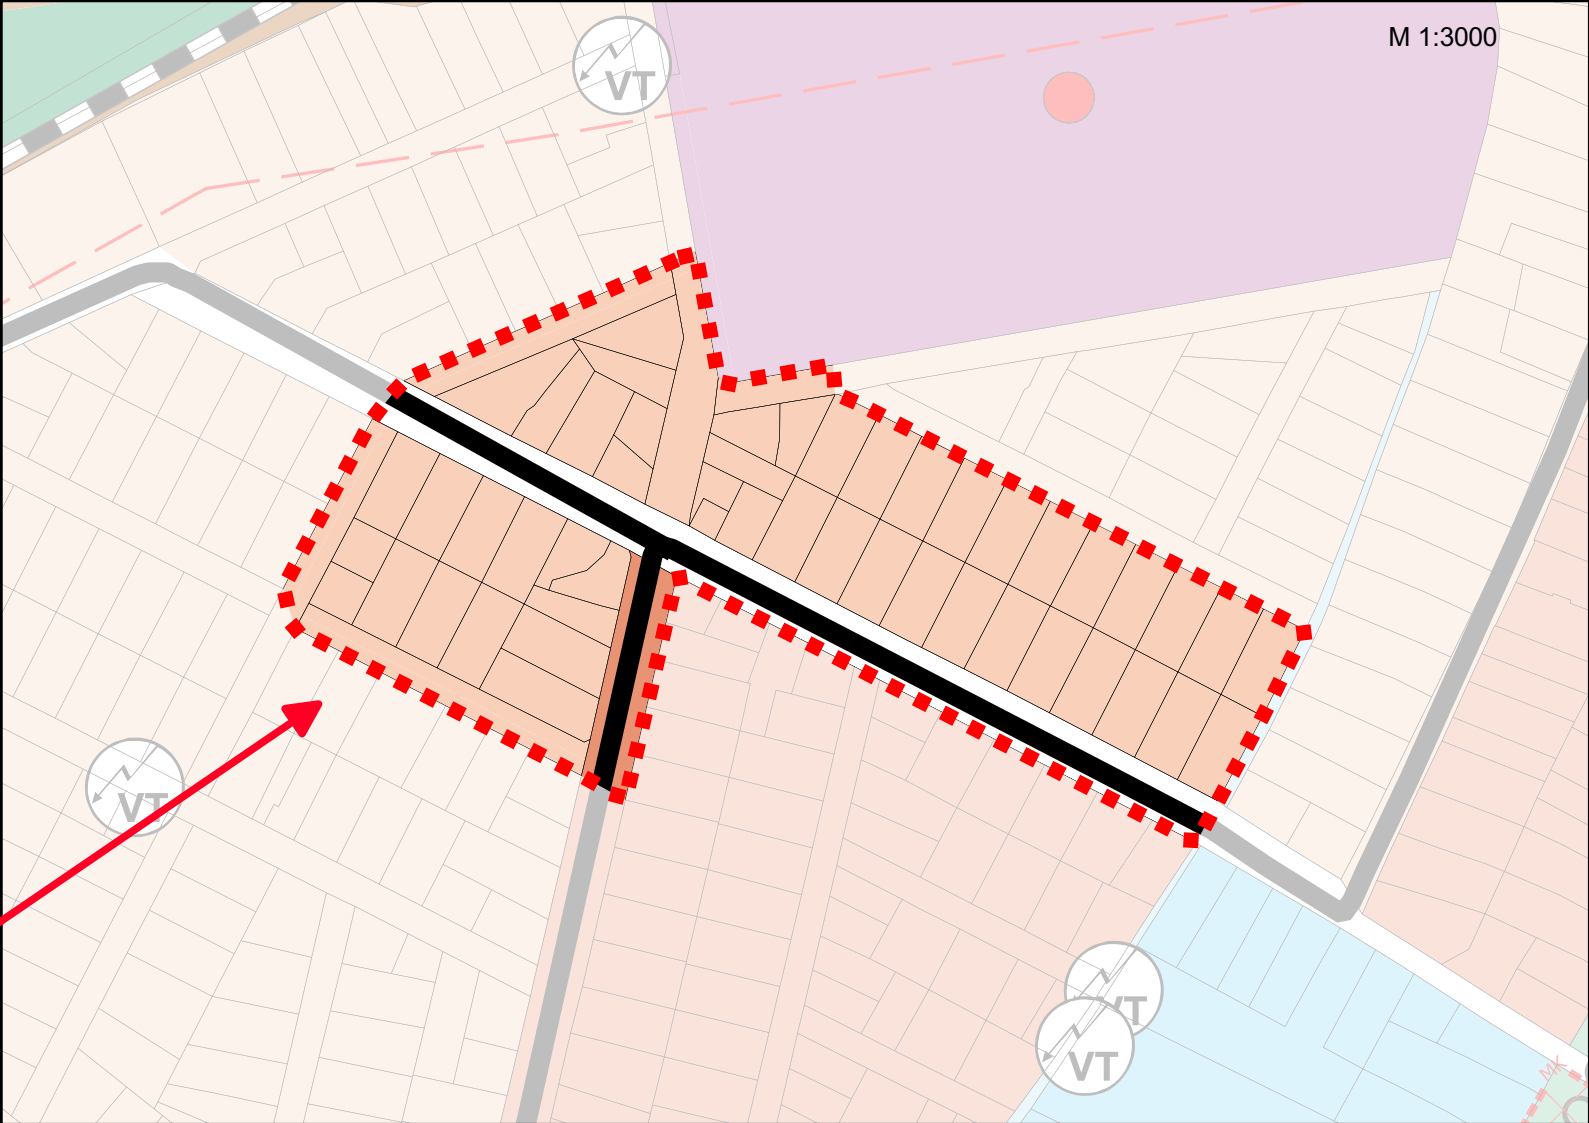

M 1:3000

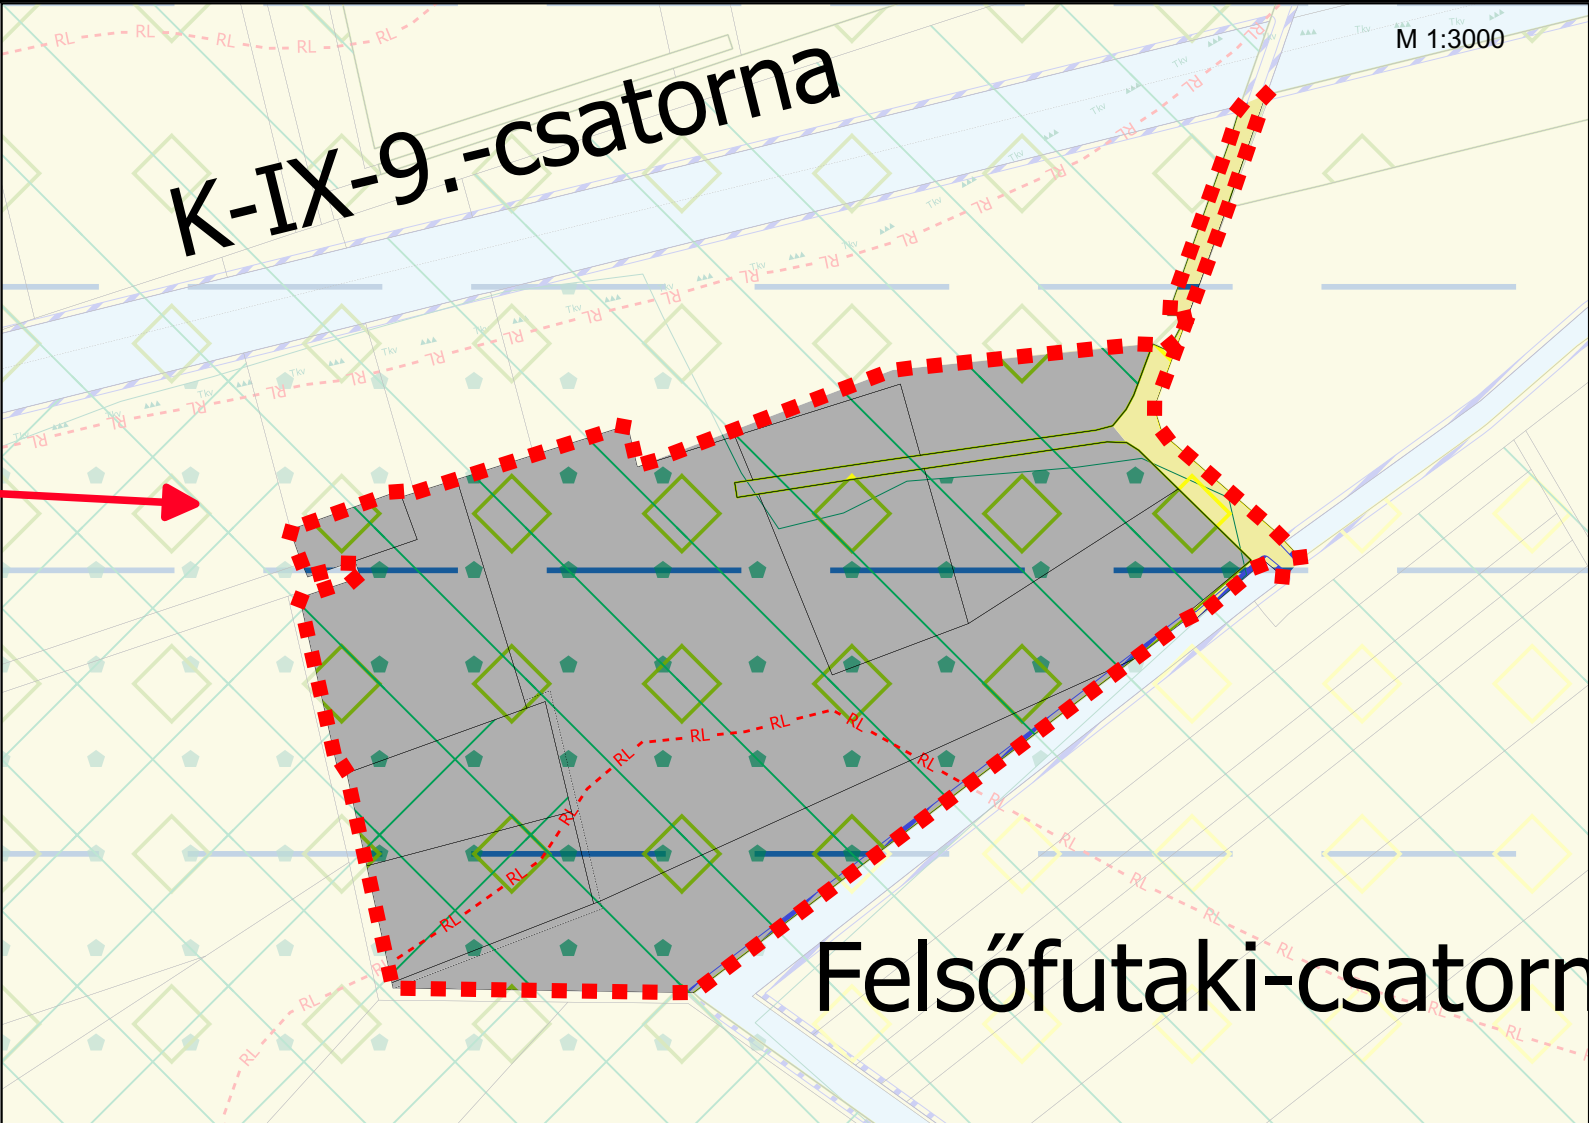

K-IX-9.-csatorna

Felsőfutaki-csatorna

" KÉSZÜLT AZ ÁLLAMI ALAPADATOK FELHASZNÁLÁSÁVAL "

T4 TERV TISZÁNTÚLI TERÜLETERVEZŐ IRODA BT
4029 DEBRECEN LÓRÁNTFFY UTCA 25. TEL: 20-384-3850

megrendelő: PÜSPÖKLADÁNY VÁROS ÖNKORMÁNYZATA 4150 PÜSPÖKLADÁNY, BOCSKAI UTCA 2.	dátum: 2022.03	TM-00
terv: PÜSPÖKLADÁNY VÁROS TELEPÜLÉSRENDEZÉSI TERVE		

rajz: ÁTNÉZETI TERVLAP

felelős tervező: Kőszeghy Ábel TT 09 0655
--