


M 1:7000

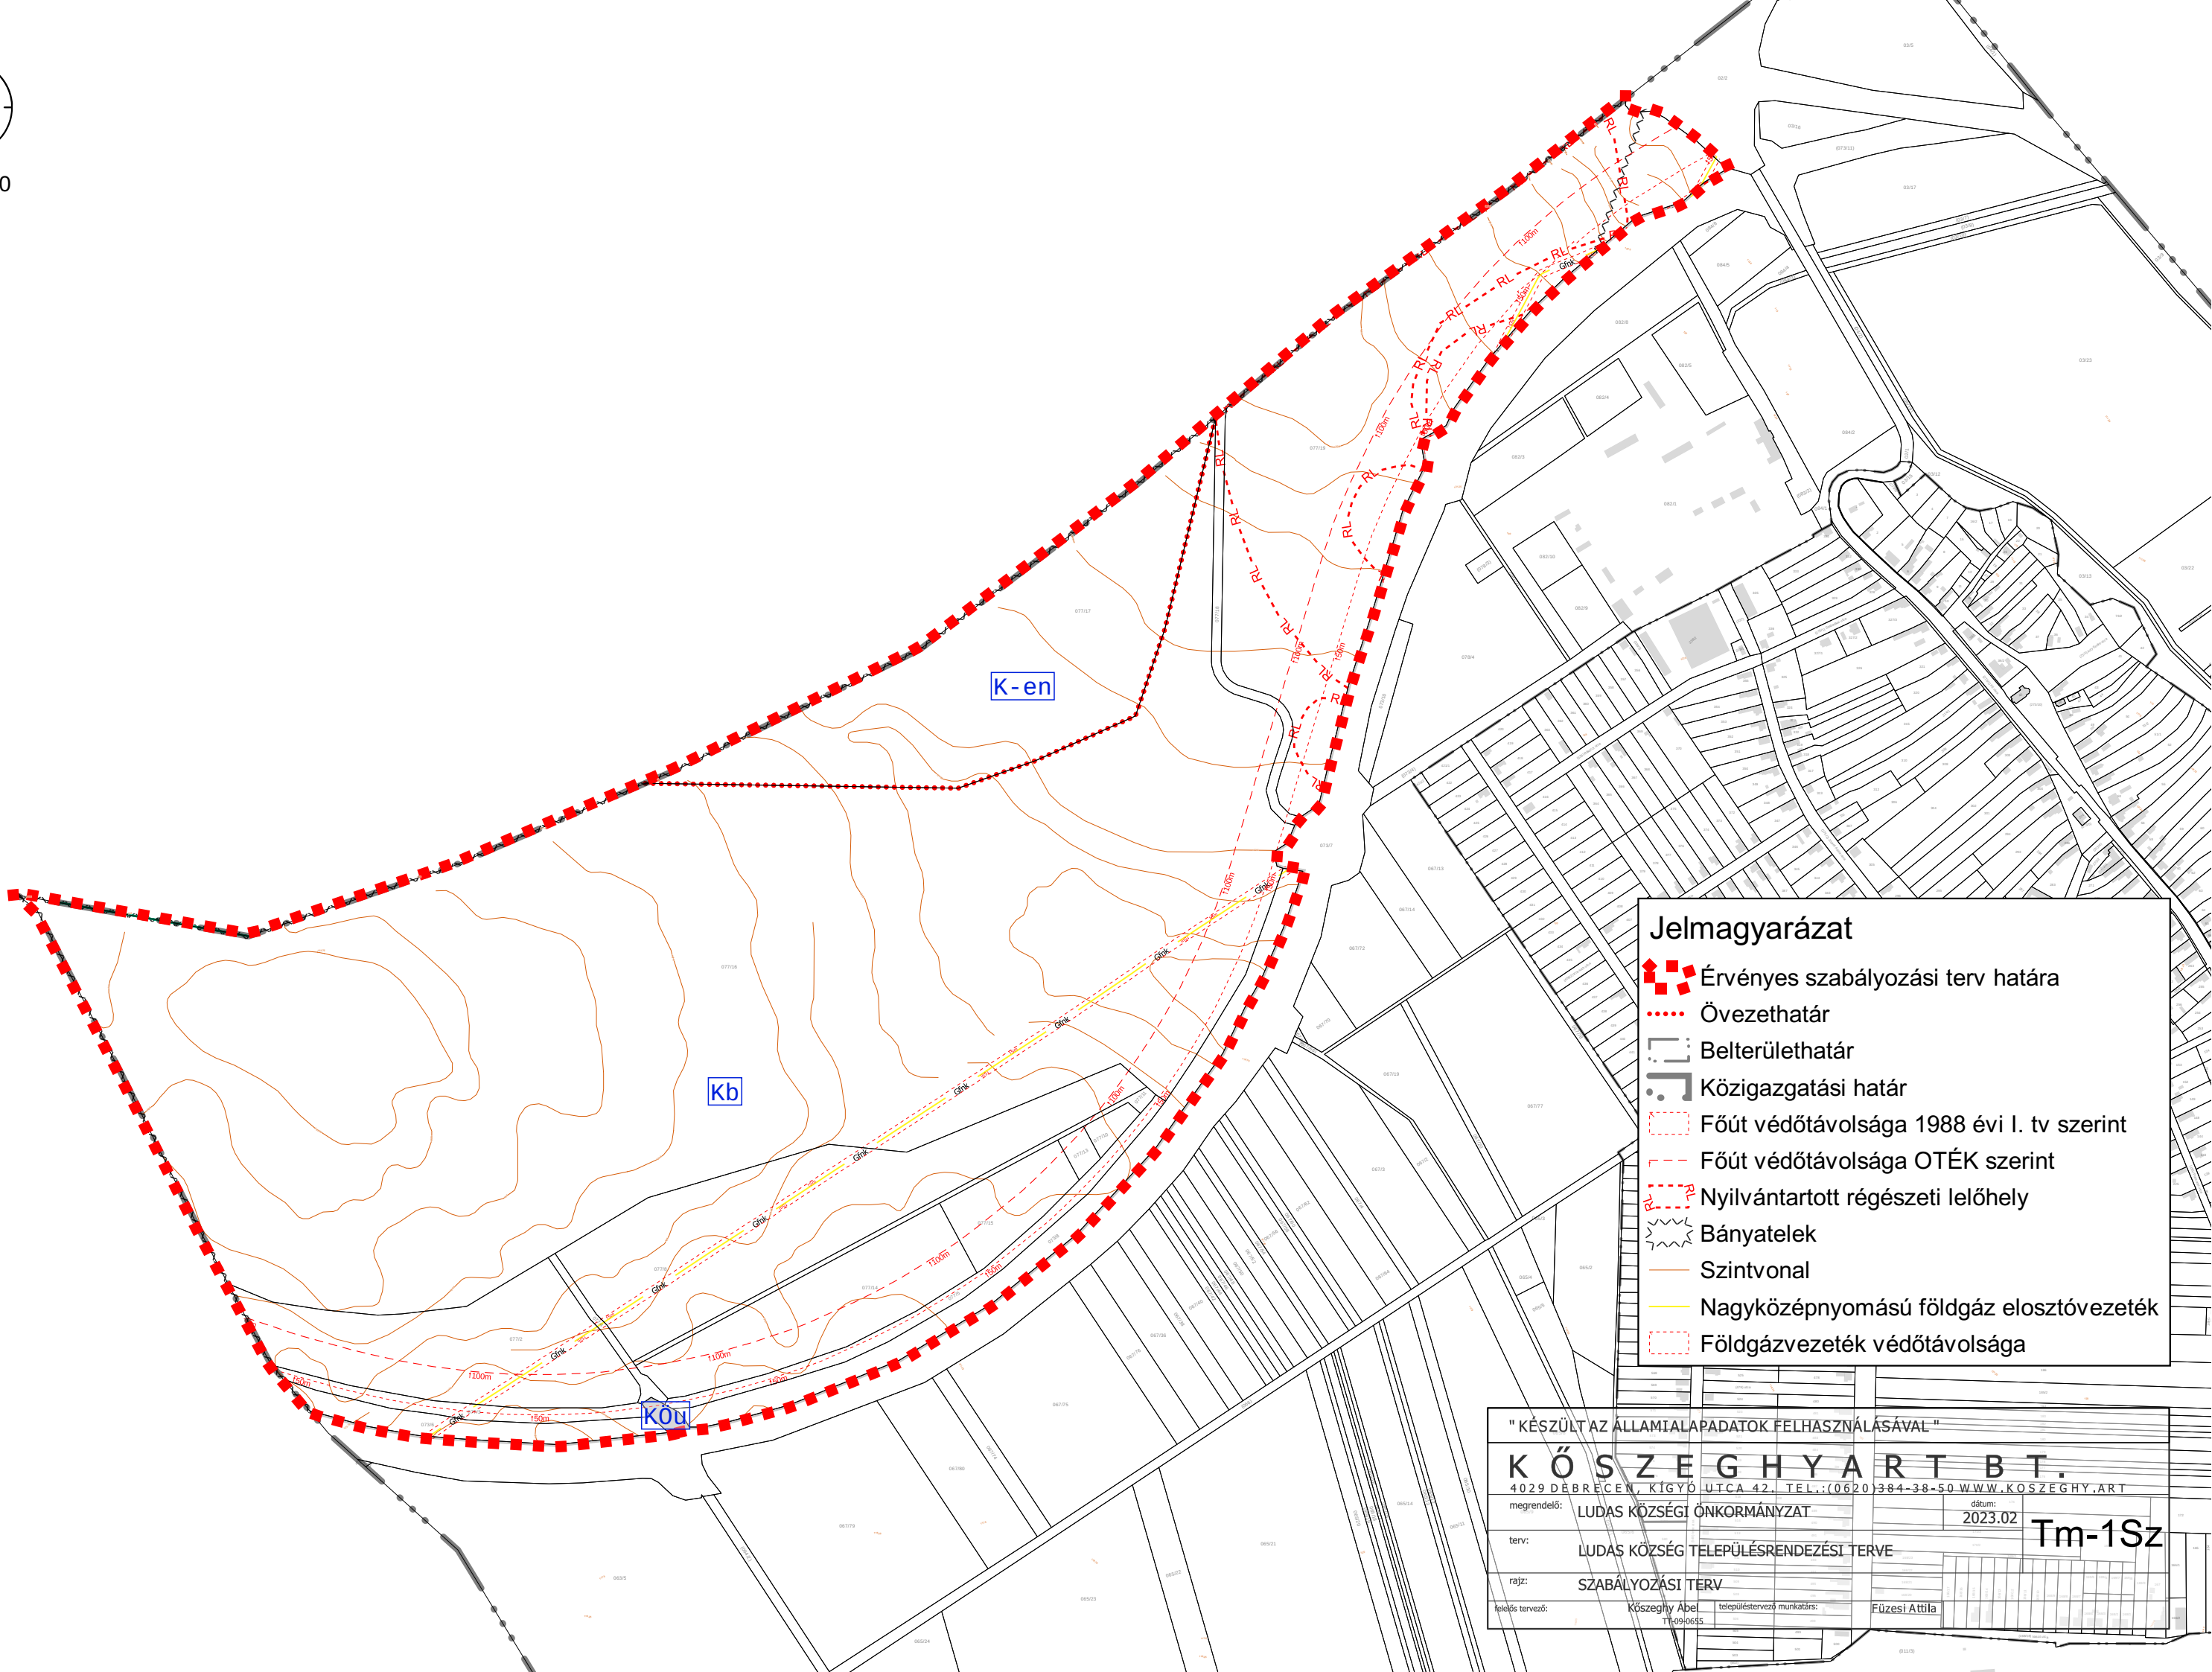

Jelmagyarázat

- Érvényes szabályozási terv határa
- Övezethatár
- Belterülethatár
- Közigazgatási határ
- Főút védőtávolsága 1988 évi I. tv szerint
- Főút védőtávolsága OTÉK szerint
- Nyilvántartott régészeti lelőhely
- Bányatelek
- Szintvonal
- Nagyközépnymású földgáz elosztóvezeték
- Földgázvezeték védőtávolsága

" KÉSZÜLT AZ ÁLLAMI ALAPADATOK FELHASZNÁLÁSÁVAL "

K Ő S Z E G H Y A R T B T.

4029 DÉBRECEN, KÍGYÓ UTCA 42. TEL.: (06) 20 384-38-50 WWW.KOSZEGHY.ART

megrendelő:	LUDAS KÖZSÉGI ÖNKORMÁNYZAT	dátum:	2023.02
terv:	LUDAS KÖZSÉG TELEPÜLÉSTERVEZÉSI TERVE	Tm-1Sz	
rajz:	szabályozási terv		
készítéskor tervező:	Kőszeghy Abel	településtervező munkatárs:	Füzesi Attila