


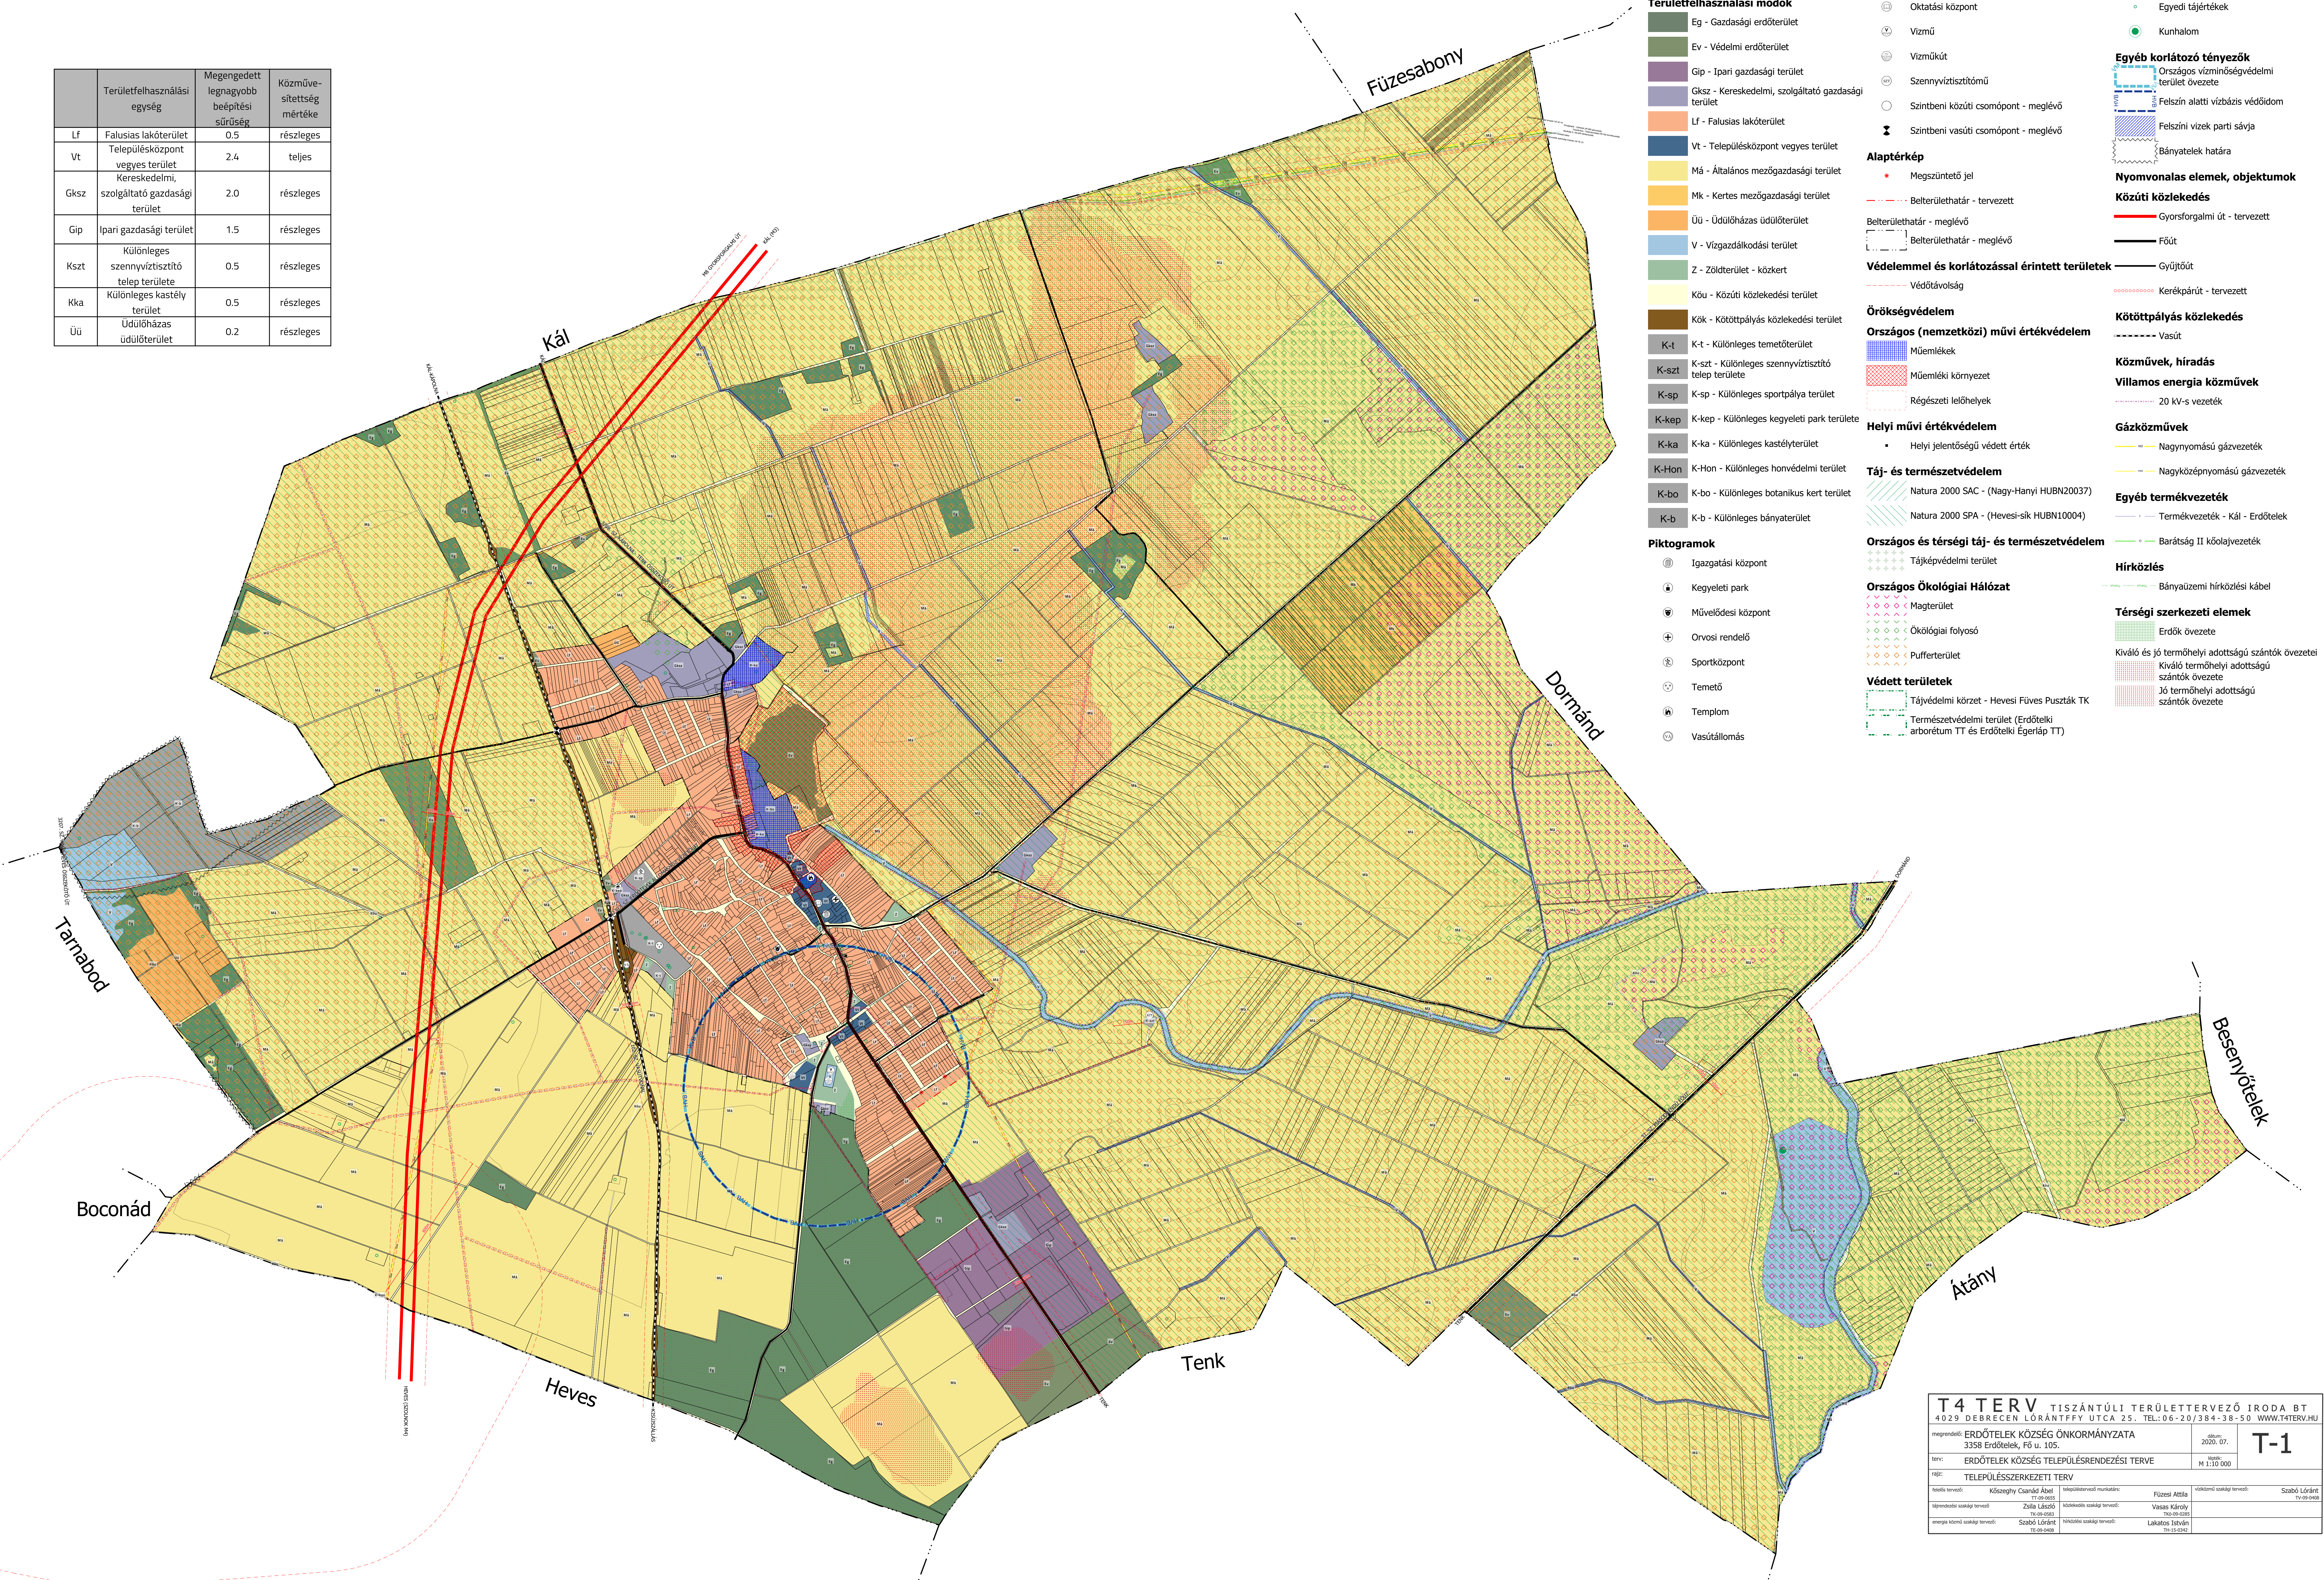

	Területfelhasználási egység	Megengedett legnagyobb beépítési sűrűség	Közművesítettség mértéke
Lf	Falusias lakóterület	0.5	részleges
Vt	Településközpont vegyes terület	2.4	teljes
Gksz	Kereskedelmi, szolgáltató gazdasági terület	2.0	részleges
Gip	Ipari gazdasági terület	1.5	részleges
Kszt	Különleges szennyvíztisztító telep területe	0.5	részleges
Kka	Különleges kastély terület	0.5	részleges



