

## Jelmagyarázat

 Tervezési terület határa

 Övezethatár

 Méretezés

## Közművek

 Vezeték védőtávolsága

 FGSZ földgáz távvezeték

 132 kV elektromos vezeték

 22 kV elektromos vezeték

## Egyéb vezetékek

 Anódvezeték

 Betáplálókábel

## Alaptérkép

 Épület

 Földrészlet határa

 Minőségi osztály határa


 Alrészlet határa

 Közigazgatási határ

 Régészeti lelőhely

## Országos ökológiai hálózat

 Ökológiai folyosó

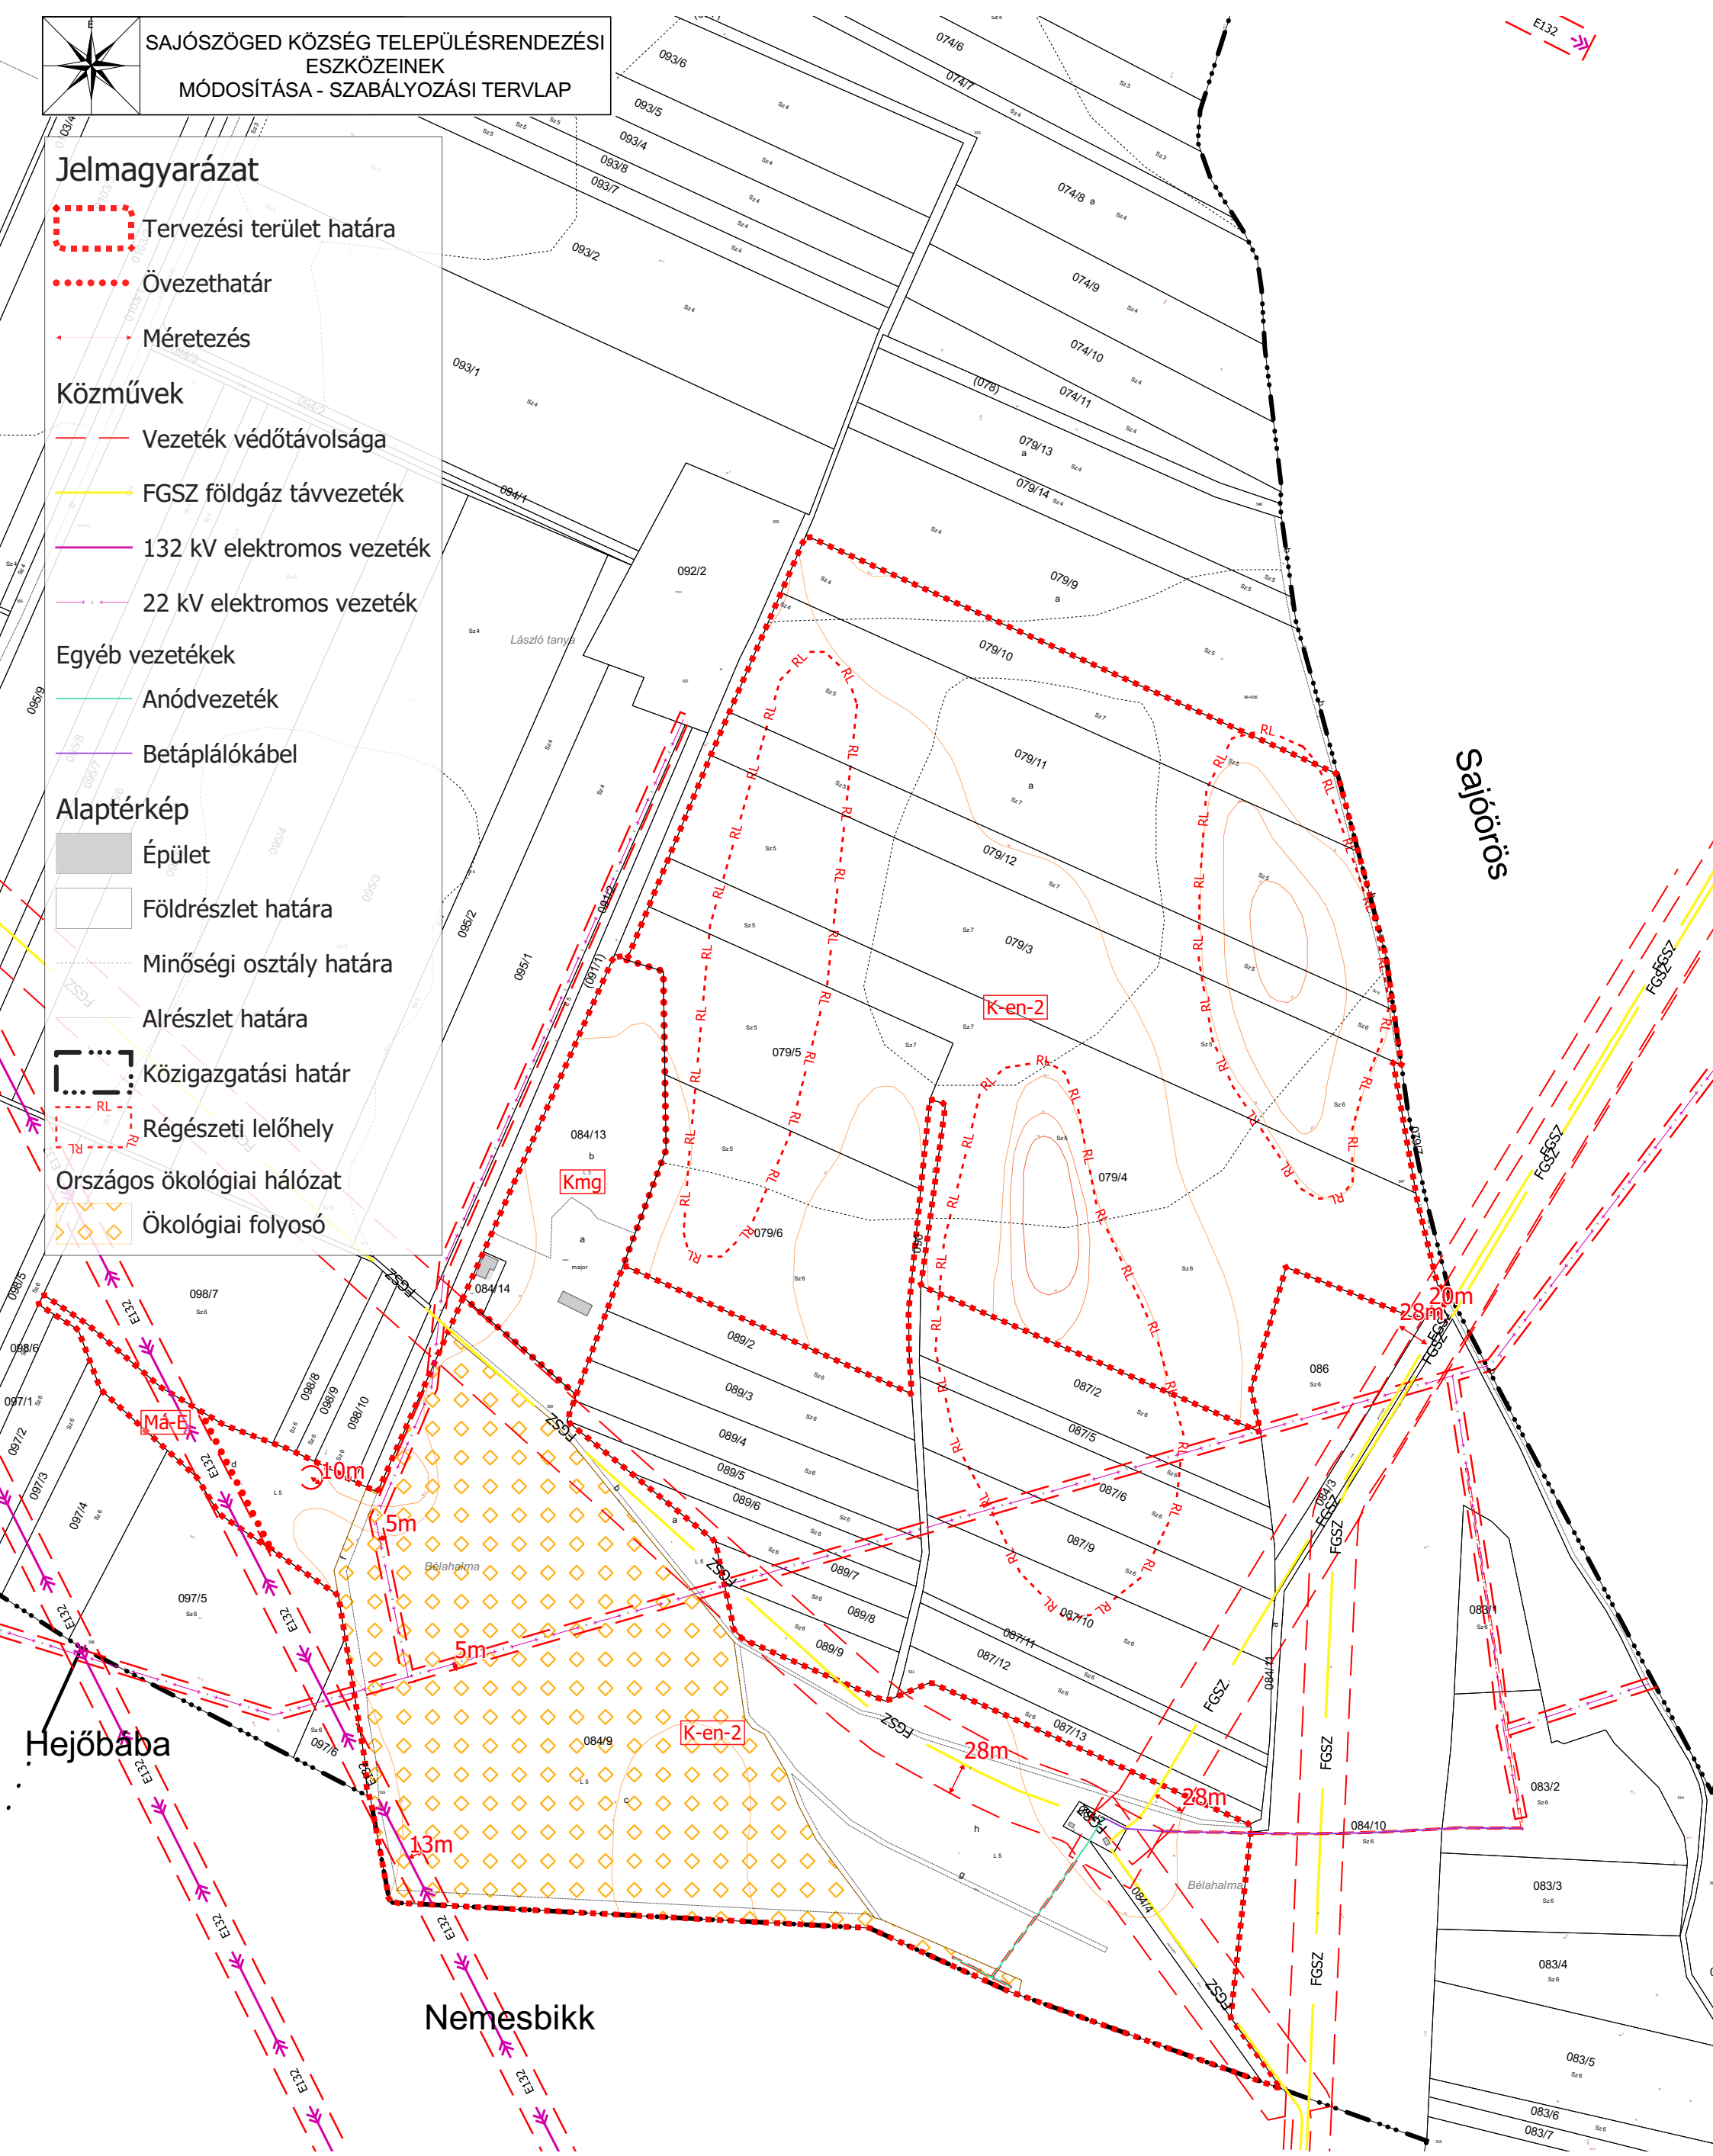

Sajószöged II. és Sajószöged III. kiserőművek területei

" KÉSZÜLT AZ ÁLLAMI ALAPADATOK FELHASZNÁLÁSÁVAL "			
KÖSZEGHYART BT. 4029 DEBRECEN, KÍGYÓ UTCA 42. TEL.:(0620)384-38-50			
megrendelő: SAJÓSZÖGED KÖZSÉGI ÖNKORMÁNYZAT 3599 SAJÓSZÖGED, ADY ENDRE ÚT 71.		dátum: 2022.02	Tm-1Sz
terv: SAJÓSZÖGED KÖZSÉG TELEPÜLÉSRENDEZÉSI TERVE			
rajz: SZABÁLYOZÁSI TERVLAP - M 1:5000			
felelős tervező: TT-09-0655	Köszeghy Ábel településtervező munkatárs:	Füzesi Attila	