



# K1 - Gyűjtőút (KÖU-4)

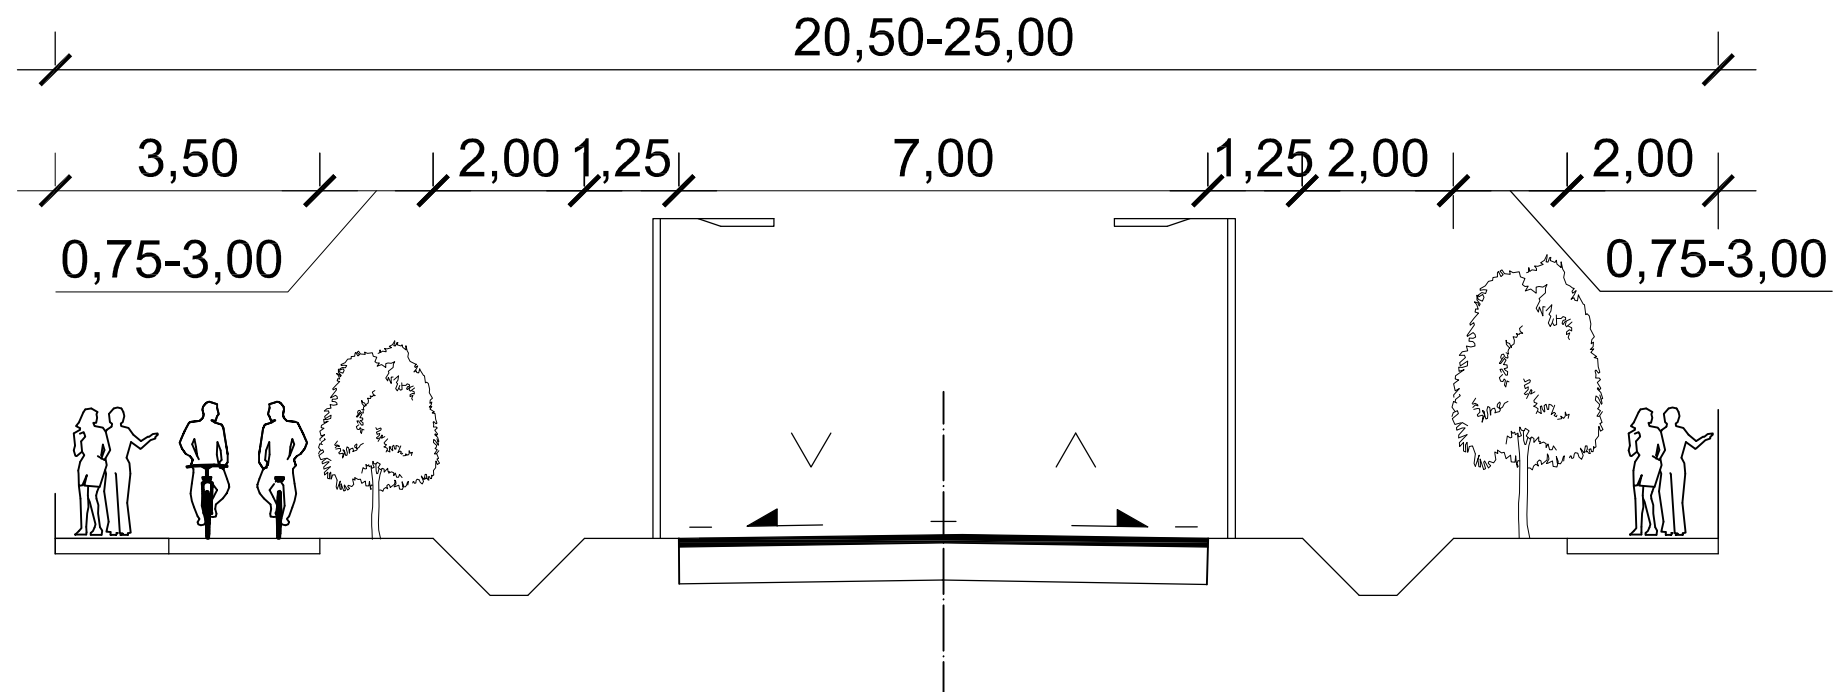

# K2 - Kiszolgáló út (KÖU-5)

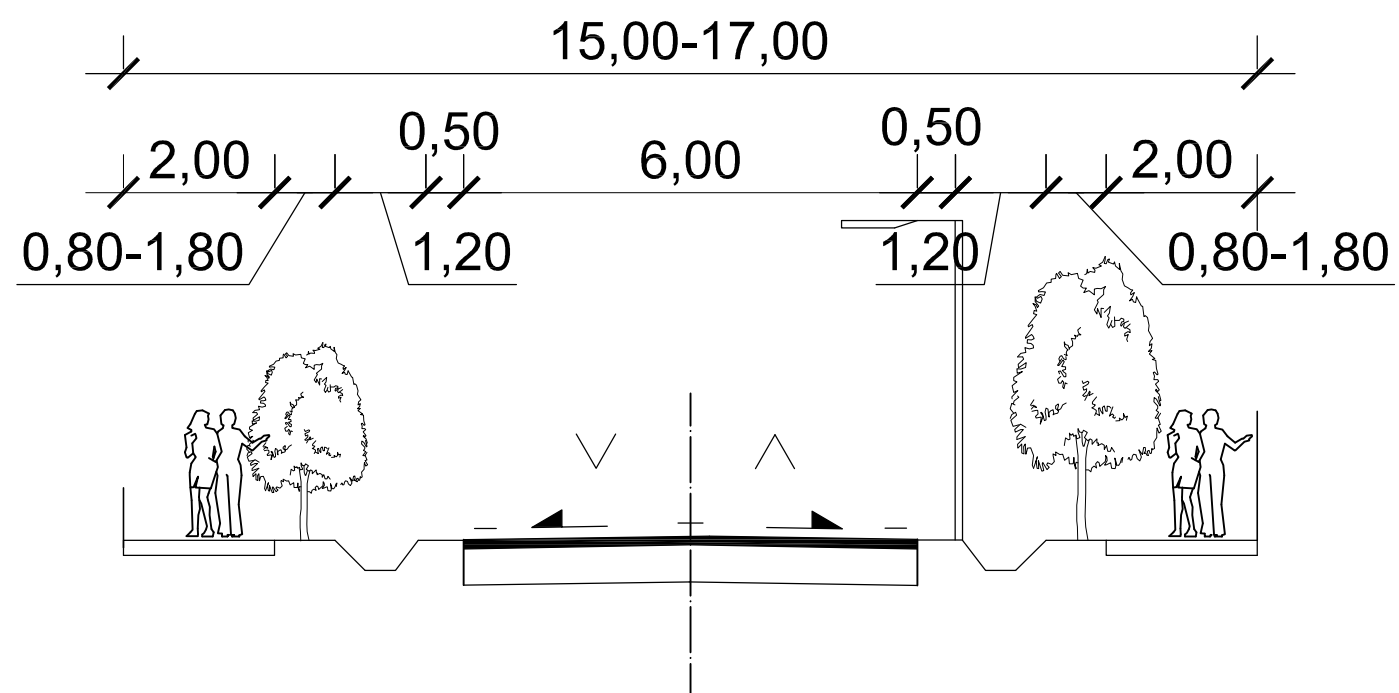

MINTAKERESZTSZELVÉNYEK

M = 1 : 100