


M 1:2000

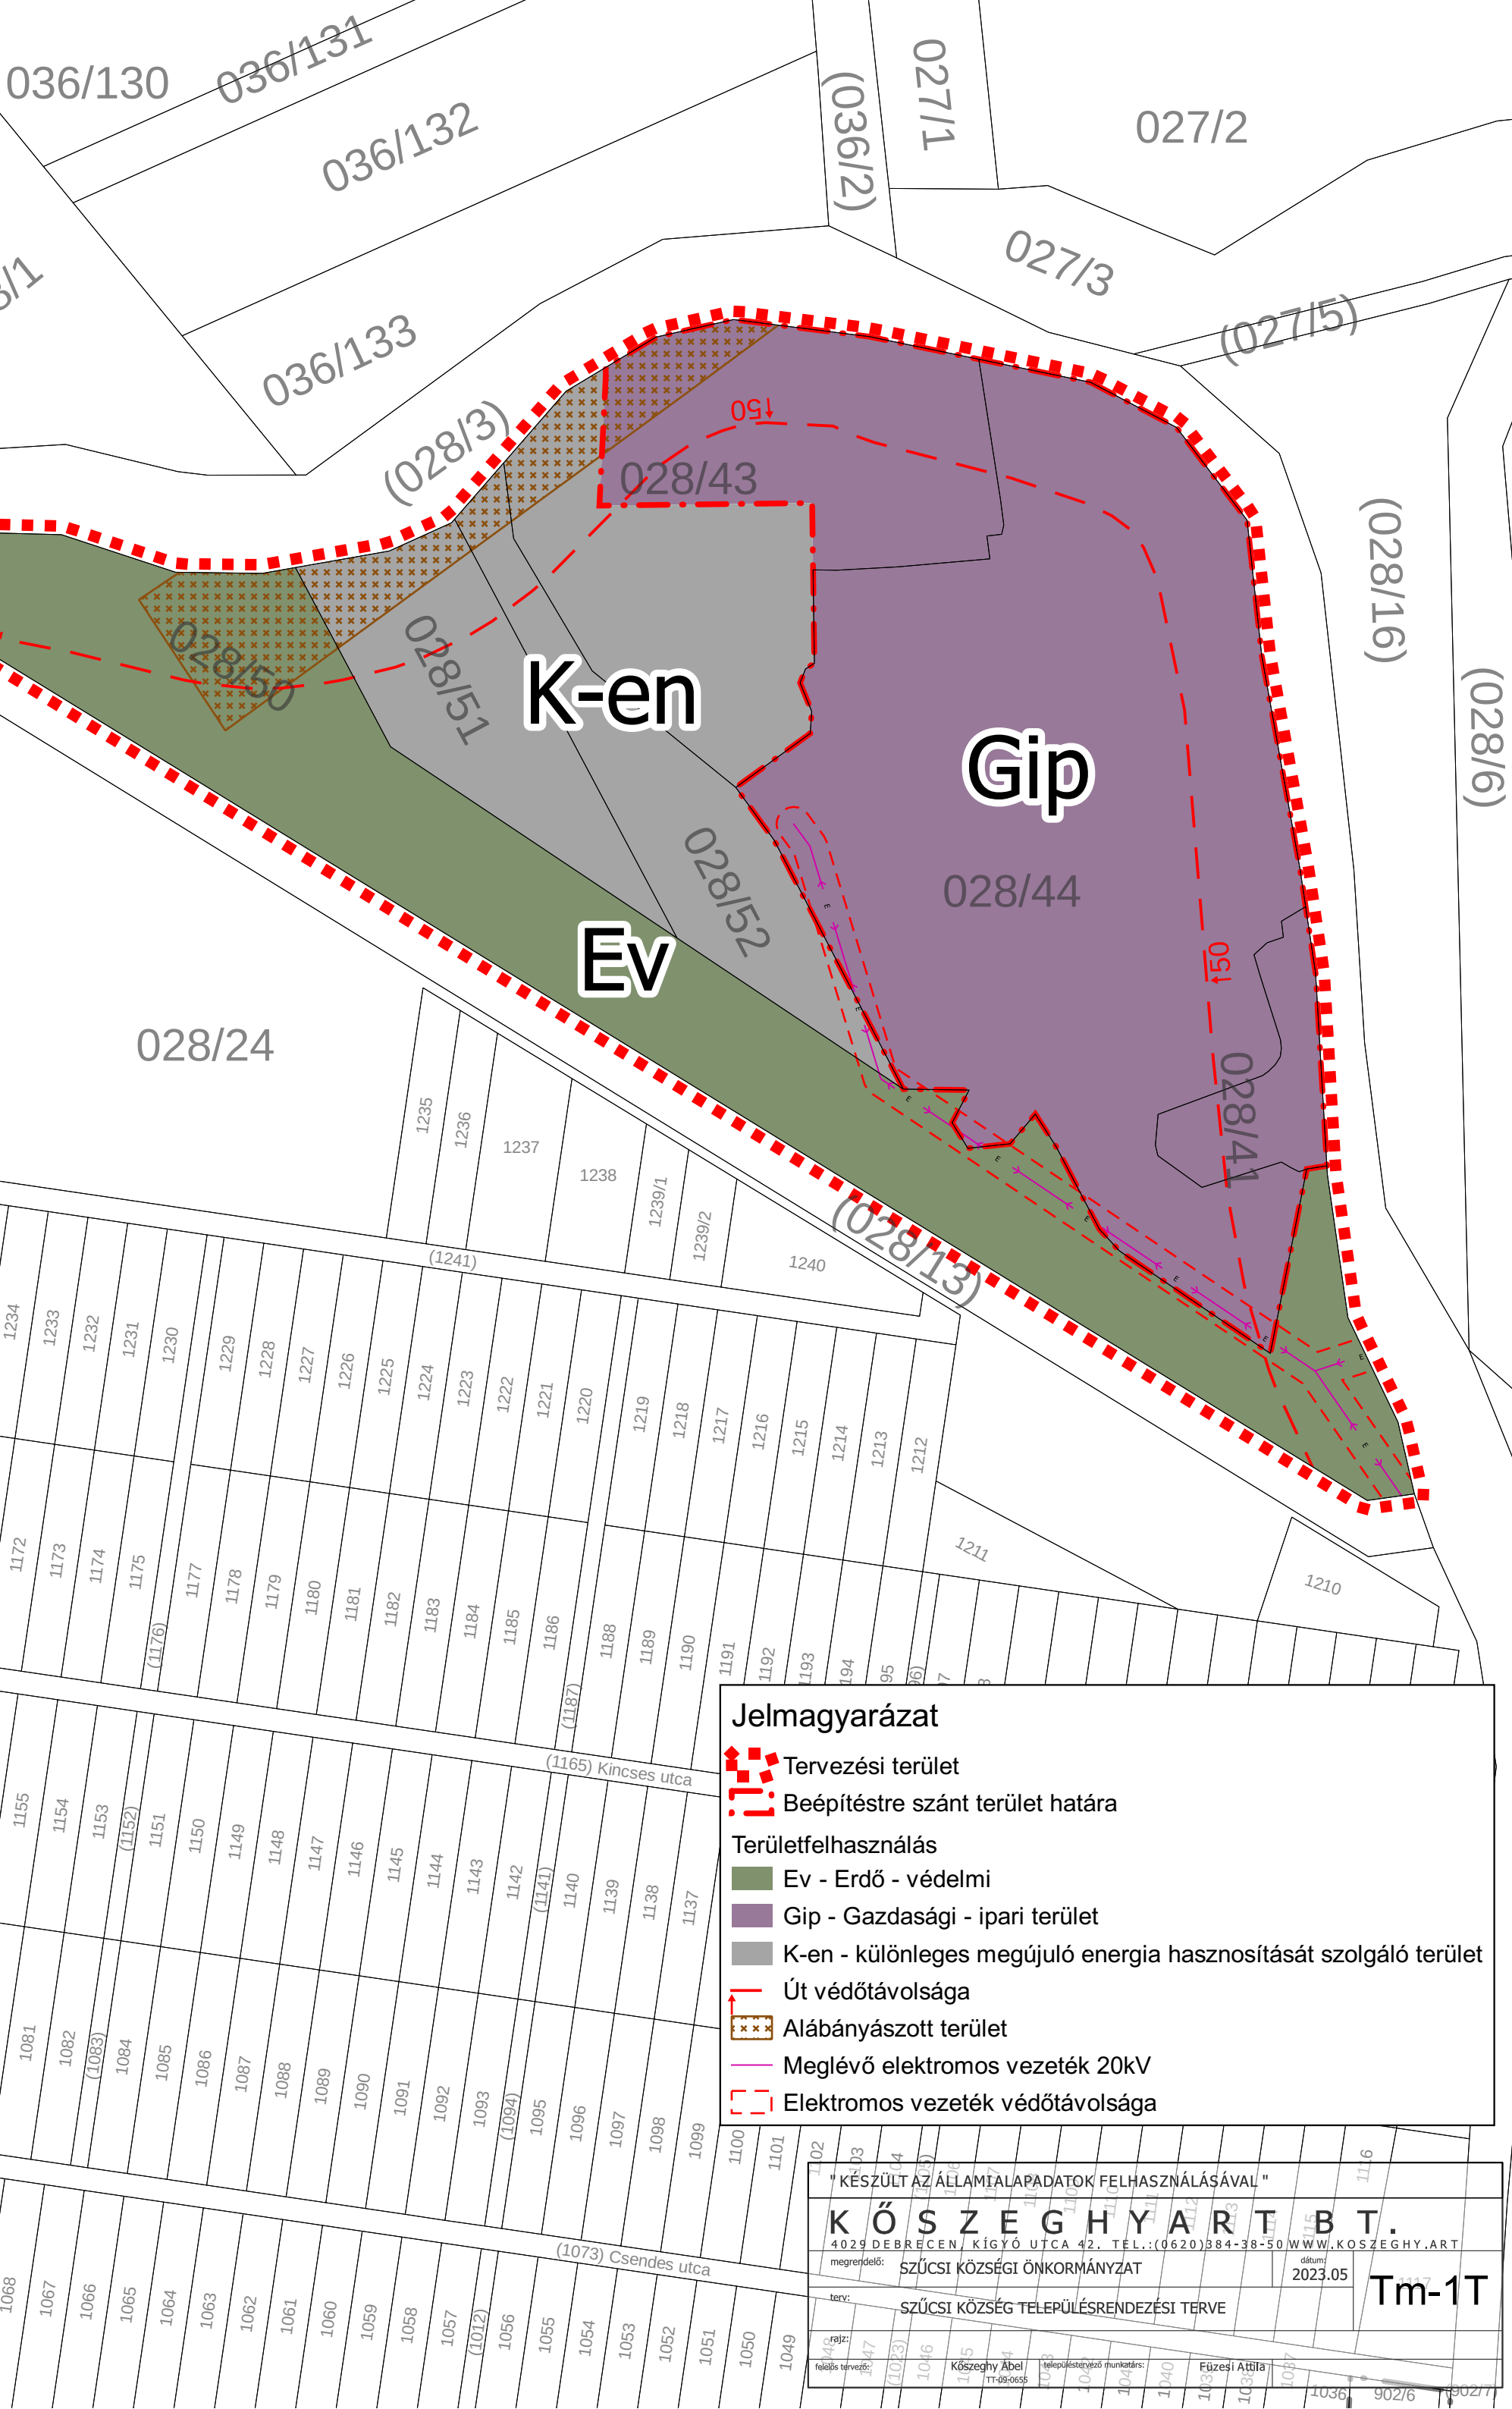

Jelmagyarázat

- Tervezési terület
- Beépítésre szánt terület határa
- Területfelhasználás**
- Ev - Erdő - védelmi
- Gip - Gazdasági - ipari terület
- K-en - különleges megújuló energia hasznosítását szolgáló terület
- Út védőtávolsága
- Alábányászott terület
- Meglévő elektromos vezeték 20kV
- Elektromos vezeték védőtávolsága

" KÉSZÜLT AZ ÁLLAMALAPADATOK FELHASZNÁLÁSÁVAL "

KŐSZEGHYART BT.

4029 DEBRECEN, KÍGYÓ UTCA 42. TEL.: (06 20) 384-38-50 WWW.KOSZEGHY.ART

megrendelő: SZÜCSI KÖZSÉGI ÖNKORMÁNYZAT dátum: 2023.05

terv: SZÜCSI KÖZSÉG TELEPÜLÉSRENDEZÉSI TERVE **Tm-1T**

rajz: Kőszeghy Ábel (1093) 1094 1095 1239/1 1239/2 1240 1241


