



M 1:3000

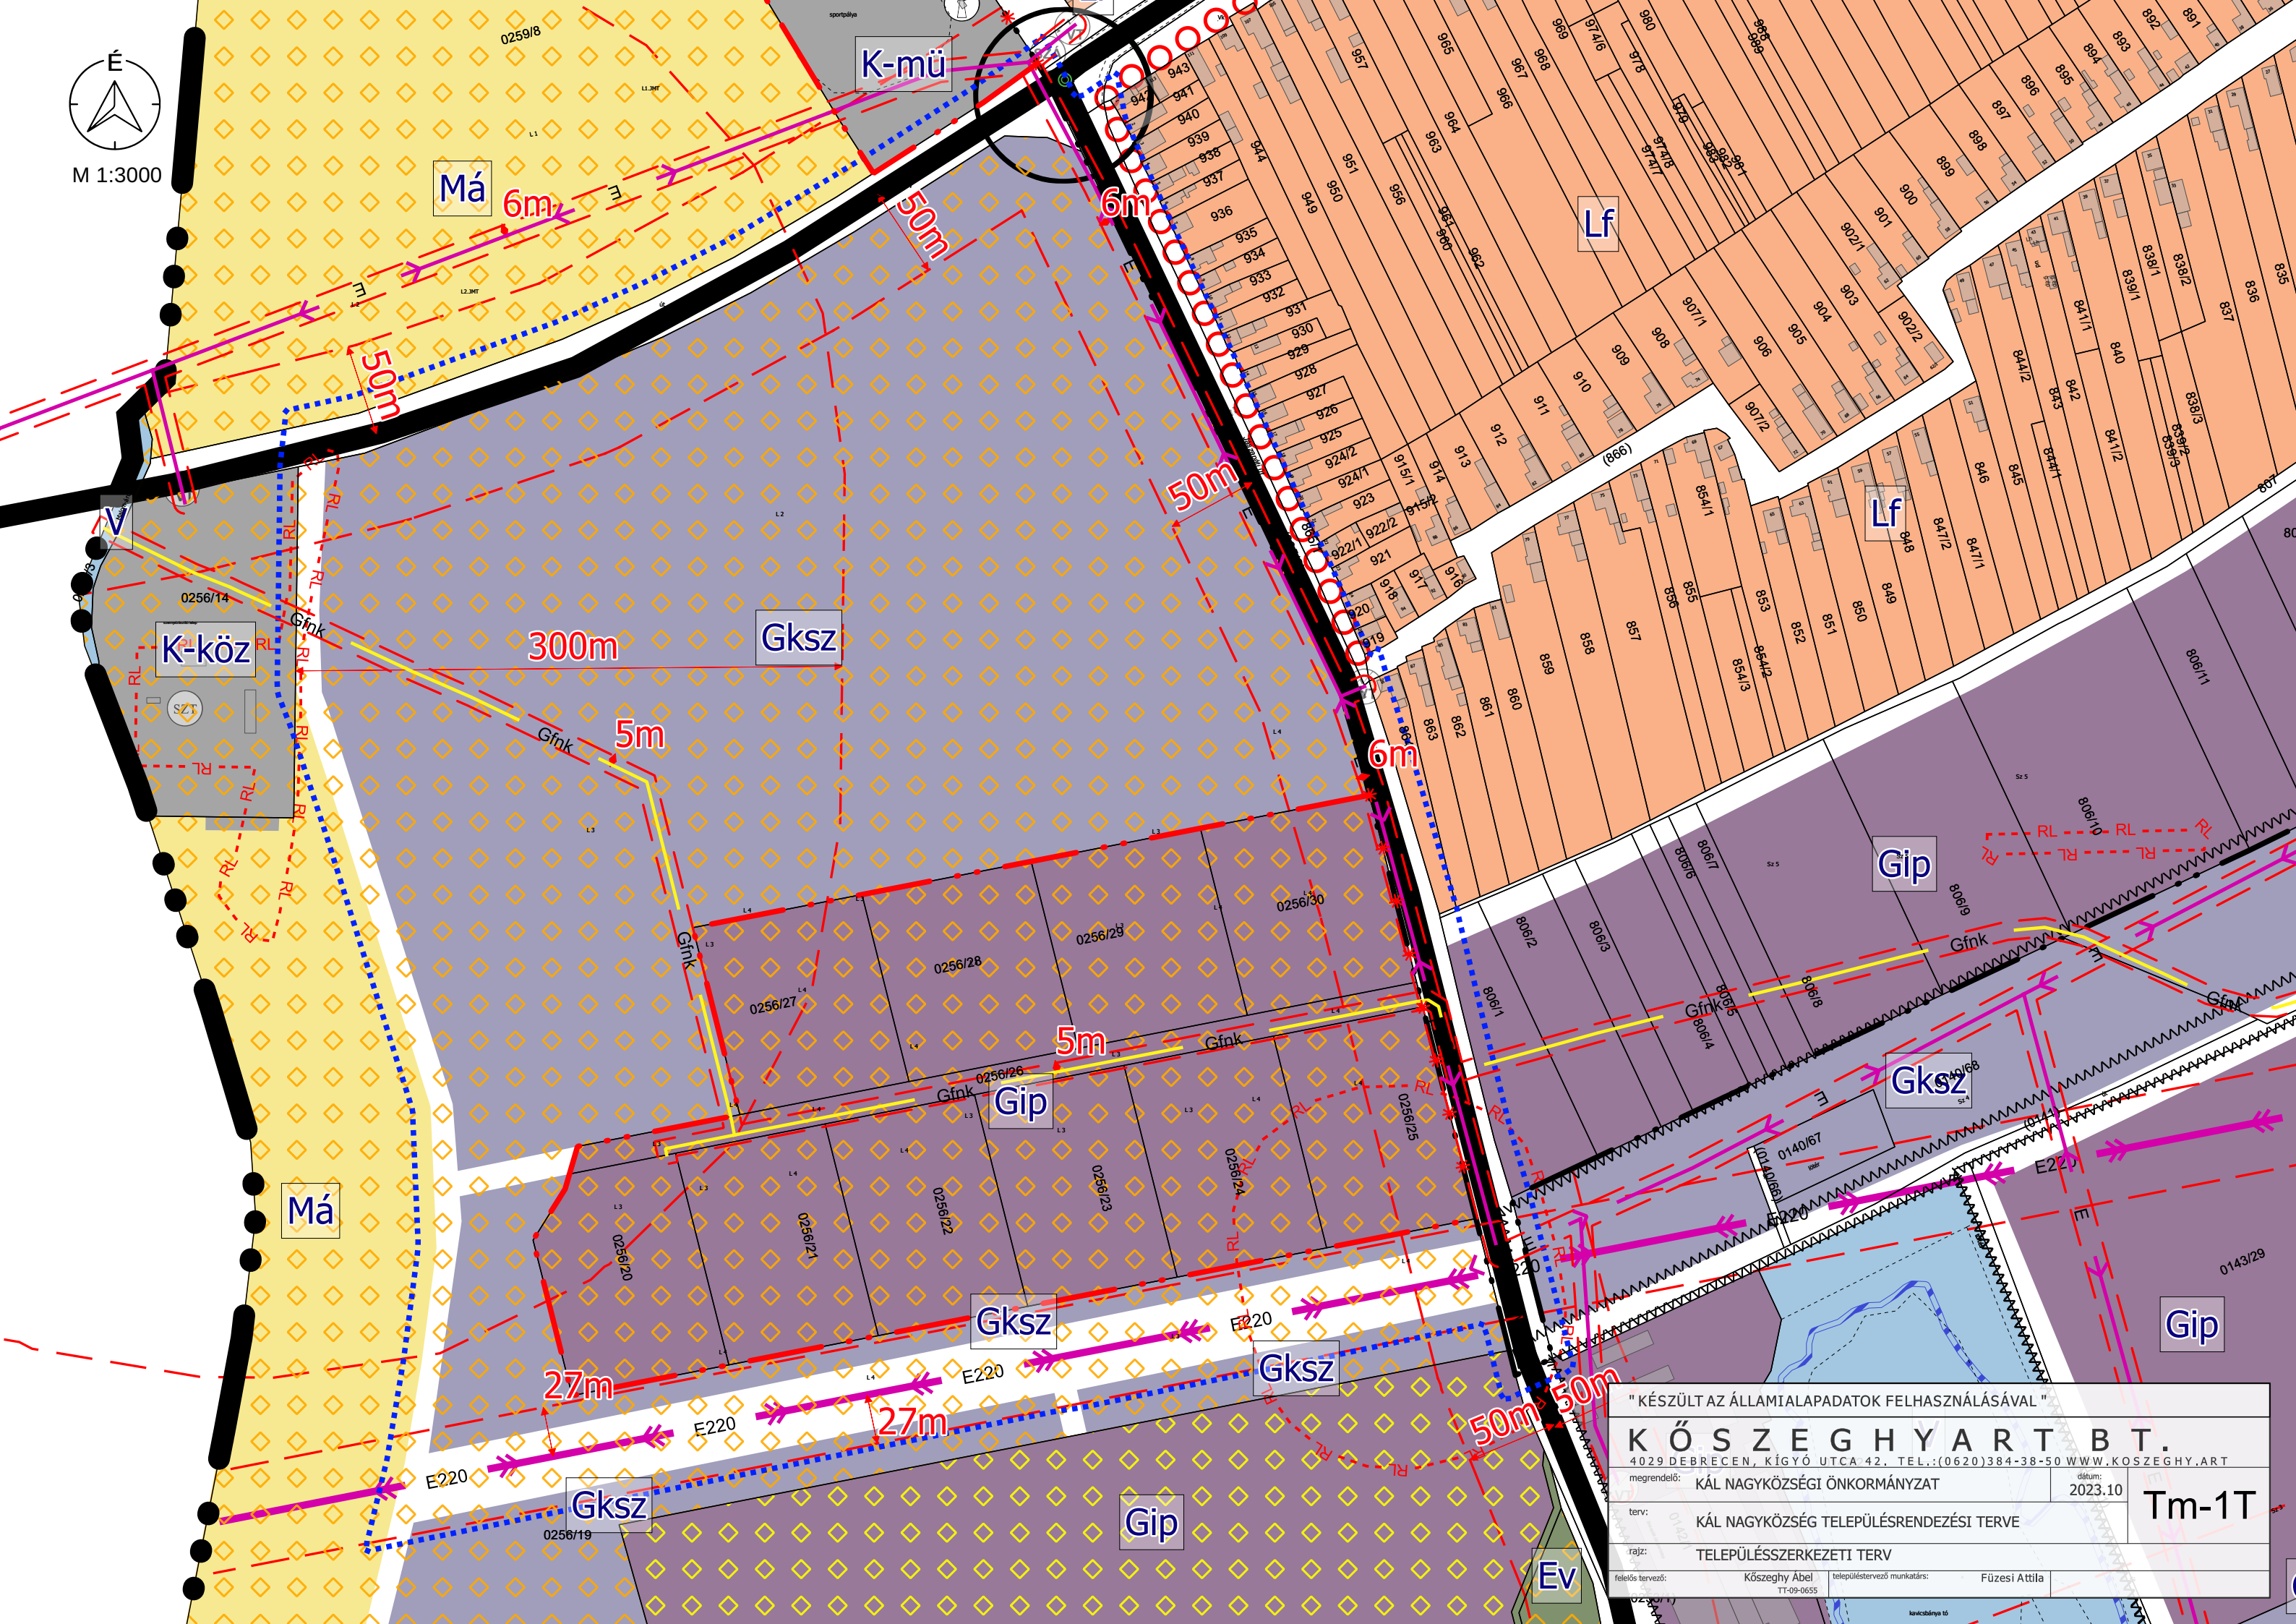

" KÉSZÜLT AZ ÁLLAMI ALAPADATOK FELHASZNÁLÁSÁVAL "		
<b>K Ö S Z E G H Y A R T B T.</b>		
4029 DEBRECEN, KÍGYÓ UTCA 42. TEL.: (0620)384-38-50 WWW.KOSZEGHY.ART		
megrendelő:	KÁL NAGYKÖZSÉGI ÖNKORMÁNYZAT	dátum: 2023.10
terv:	KÁL NAGYKÖZSÉG TELEPÜLÉSRENDEZÉSI TERVE	<b>Tm-1T</b>
rajz:	TELEPÜLÉSSZERKEZETI TERV	
felelős tervező:	Közseggy Ábel TT-09-0655	településrendező munkatárs: Füzesi Attila

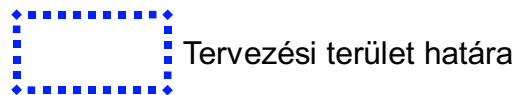

Tervezési terület határa

### Területfelhasználási egységek - beépítésre szánt területek


- Falusias lakóterület
- Kereskedelmi, szolgáltató gazdasági területek
- Ipari gazdasági terület
- Közmű különleges terület
- Mezőgazdasági üzemi különleges terület

### Területfelhasználási egységek - beépítésre nem szánt területek

- Védelmi erdőterület
- Általános mezőgazdasági terület
- Vízgazdálkodási terület
- Közúti közlekedési terület

### Alaptérképi elemek

- Közigazgatási határ
- Belterület határ - meglévő
- Belterület határ - tervezett

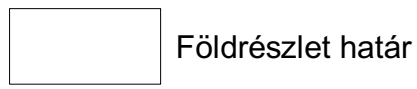

Földrészlet határ



Megszüntető jel

### Védelemmel és korlátozással érintett területek, egyéb elemek

#### Örökségvédelem

Országos (nemzetközi) művi értékvédelem




Nyilvántartott régészeti lelőhely

#### Táj- és természetvédelem

Országos és térségi táj és természetvédelem



Országos Ökológiai Hálózat - Ökológiai folyosó övezete

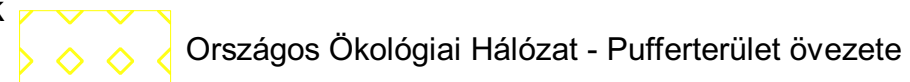

Országos Ökológiai Hálózat - Pufferterület övezete




Egyedi tájérték

#### Környezetvédelem

Egyéb korlátozás




Bányatelek határa

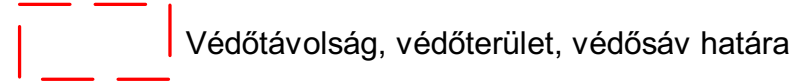

Védőtávolság, védőterület, védősáv határa

#### Nyomvonalas elemek, objektumok

#### Közúti közlekedés

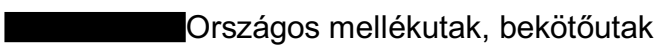

Országos mellékutak, bekötőutak




Helyi gyűjtőút




Kerékpárút - tervezett

### Híd / Alagút / Csomópont

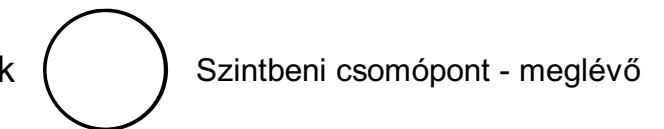


Szintbeni csomópont - meglévő

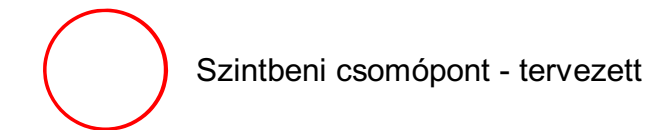


Szintbeni csomópont - tervezett

### Közművek, híradás

#### Víziközművek

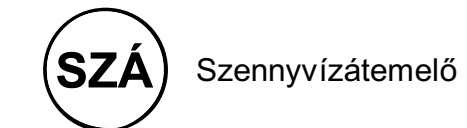


Szennyvízáttemelő

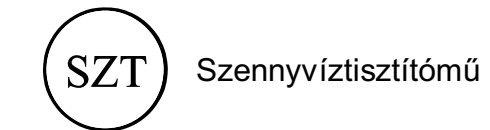


Szennyvíztisztítómű

#### Energiaközmű

#### Villamos energia

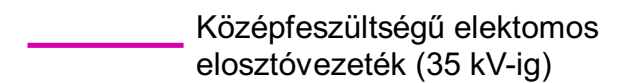

Középfeszültségű elektromos elosztóvezeték (35 kV-ig)

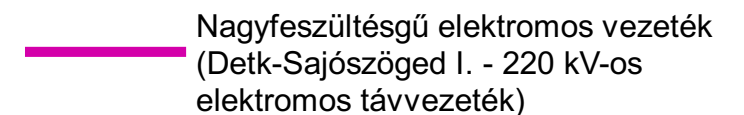

Nagyfeszültségű elektromos vezeték (Detk-Sajószöged I. - 220 kV-os elektromos távvezeték)




Transzformátor állomás

#### Földgáz



Nagyközépnomású gázvezeték

#### Hírközlés

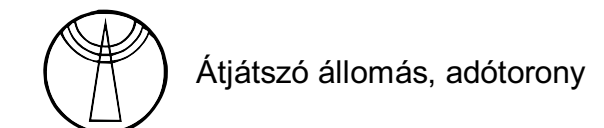

Átjátszó állomás, adótorony