

0157

0157

ÉSZAK

0156

042

04

041

030

06

05

04

02

02

TARNAMÉRA

TARNAMÉRA

JELMAGYARÁZAT


- KÖZTERÜLET-NEM KÖZTERÜLET
- BELTERÜLETI HATÁR
- TERÜLETEGYSÉG HATÁRA
- IRÁNYADÓ TELEKHATÁR (ÉPÍTÉSI HATÁRVONAL)
- * ÉPÍTÉSI TILALOM
- x MEGSZÜNTETŐ JEL
- ~ VÍZFOLYÁS
- KP ZÖLDTERÜLET
- VÉDETT TERÜLET HATÁRA
- H HELYI VÉDELEM
- TV TELEPÜLÉSKÖZPONTI, VEGYES TER.
- ÉPÍTÉS: VONAL/FOGHÍJNÁL
- KG KERESKEDELMI STB. GAZDASÁGI TERÜLET

FL 0/SZ 30% 4,50 K A LAKÓTERÜLET: FALUSIAS LAKÓTERÜLET [ahol TV jelölés nincs]


- O OLDALHATÁRON ÁLLÓ
- SZ SZABADONÁLLÓ BEÉPÍTÉS
- 30 BEÉPÍTÉSI %
- 4,5 ÉPÍTMÉNYMAGASSÁG
- K KIALAKULT TELEKMÉRET
- M MŰEMLEK
- Mj MŰEMLEK JELLEGŰ
- VT VÍZÜGYI TERÜLET /CSAP. GYŰJTŐ/

KG 0/SZ 30% 4,5 M BEÉP. 25% ZÖLD

TV 0/SZ 30% 4,5 M BEÉP. 20% ZÖLD

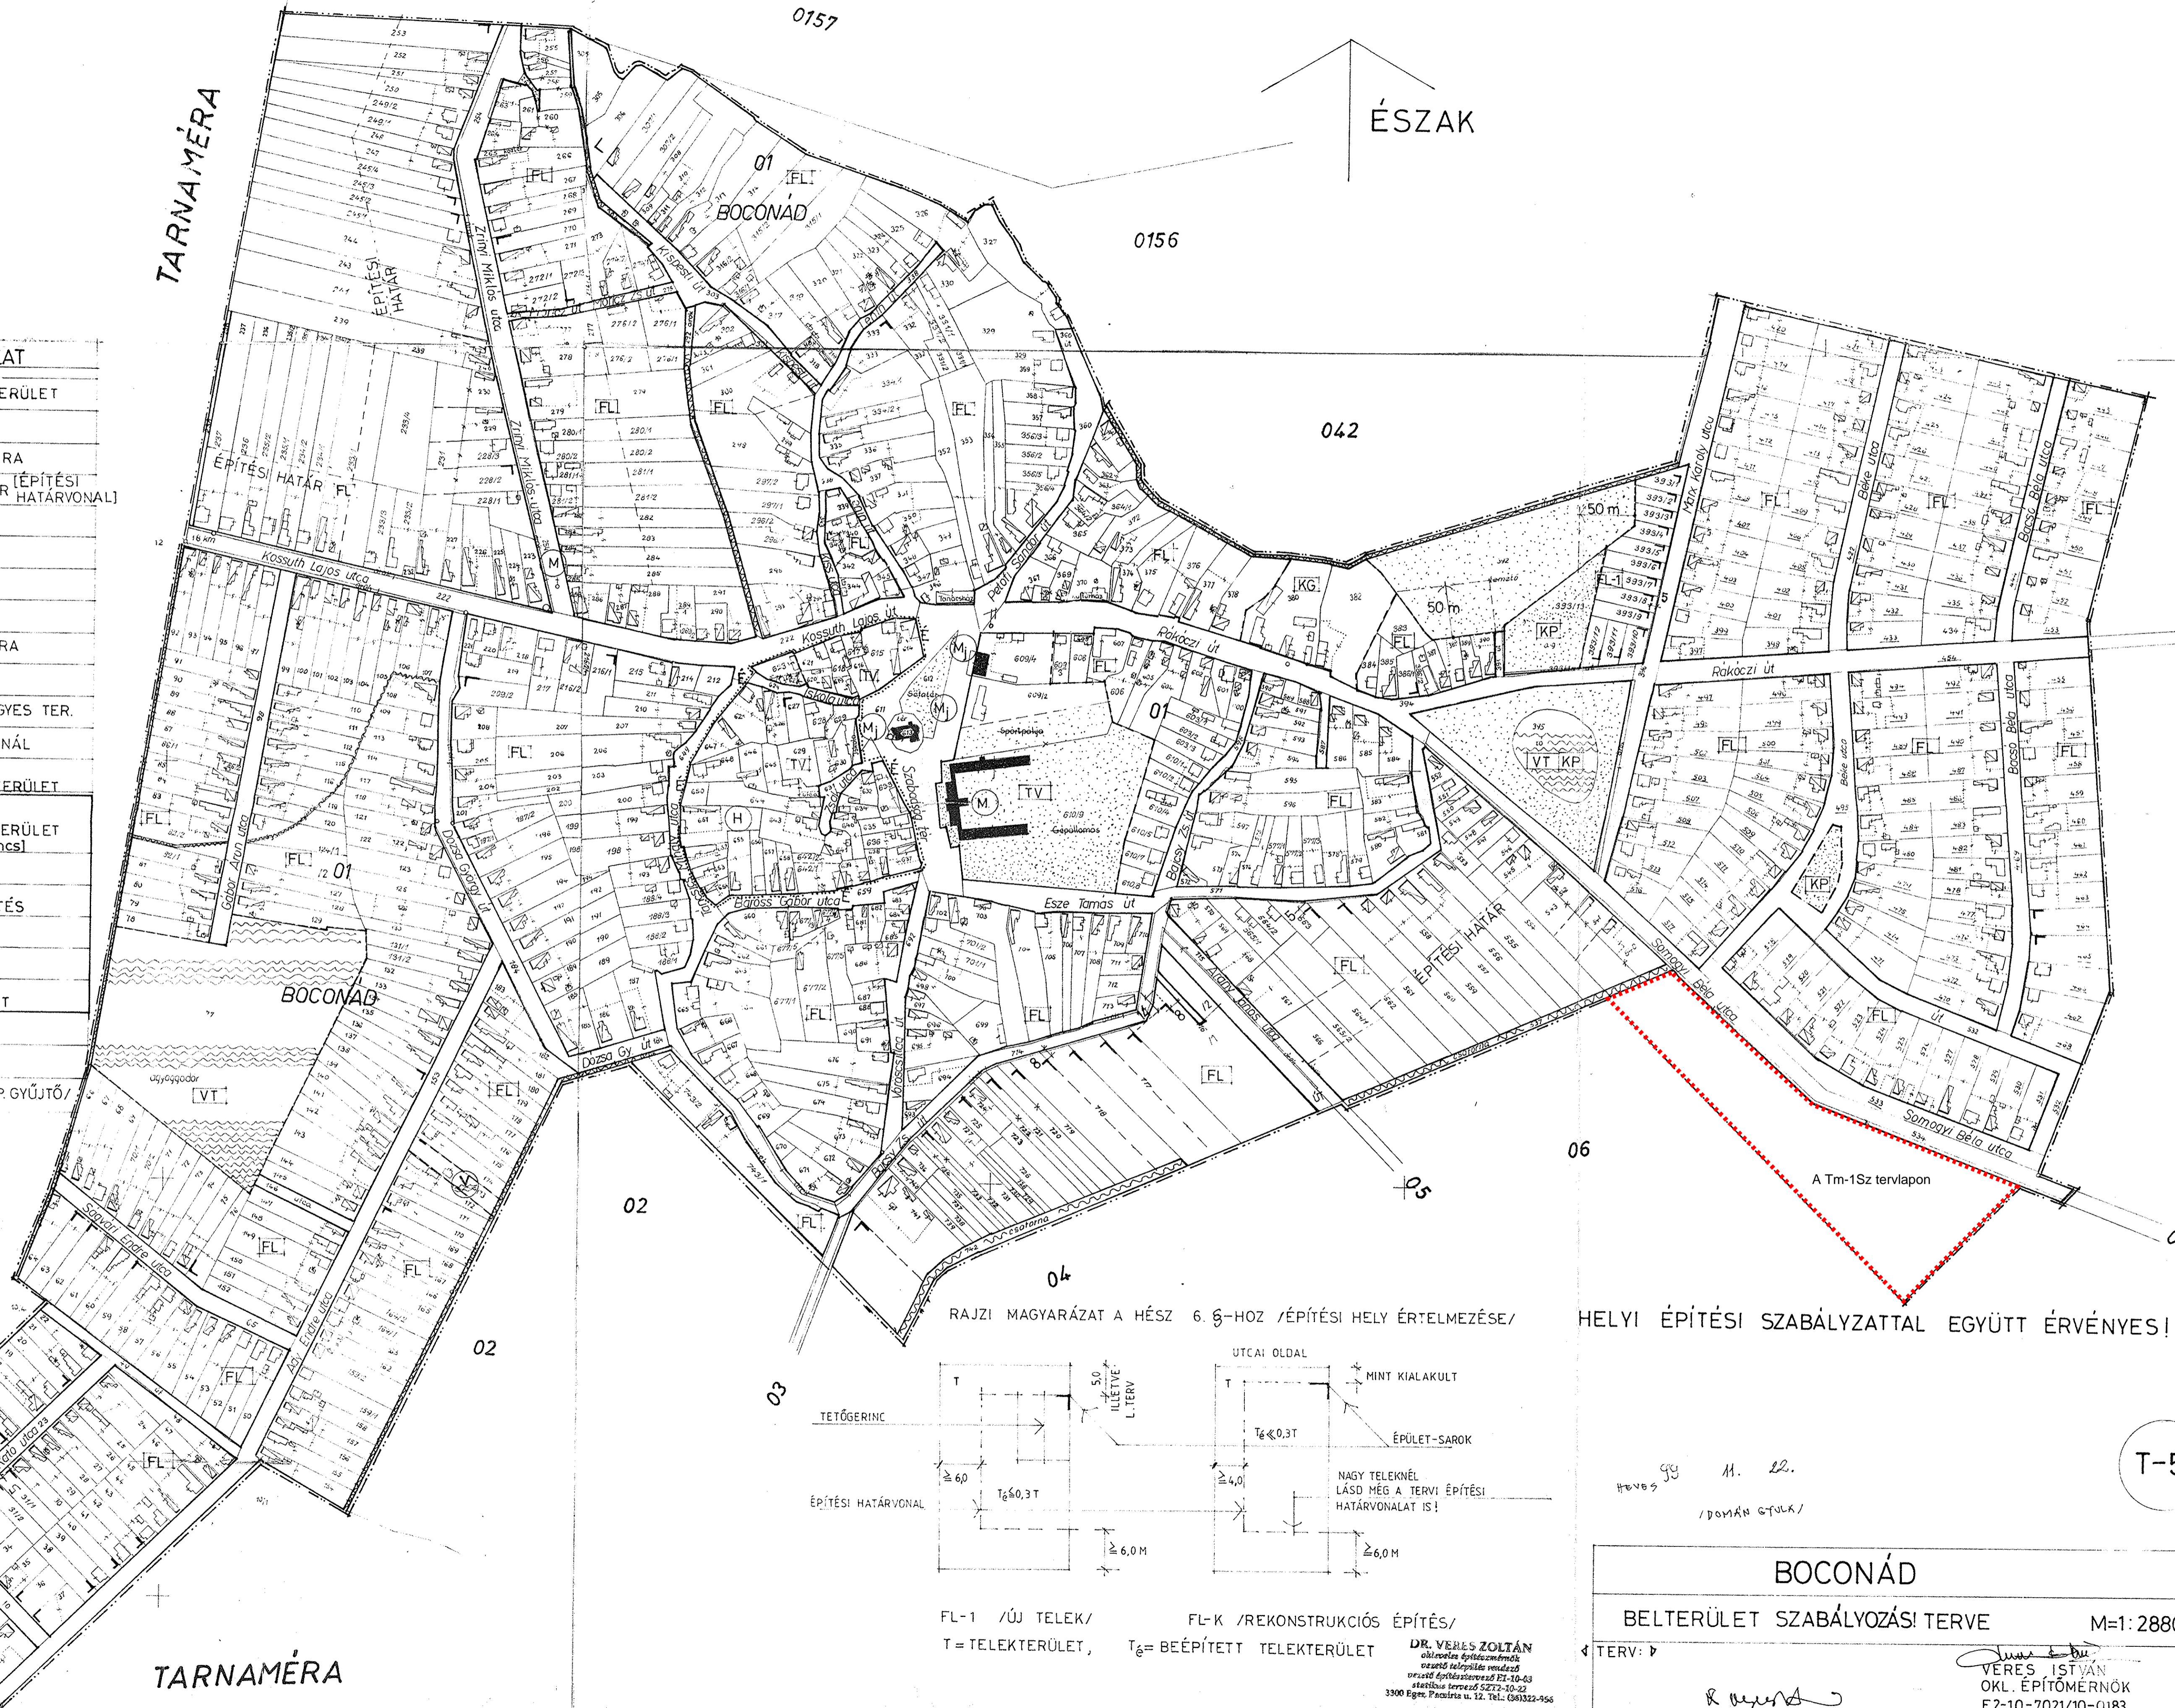

RAJZI MAGYARÁZAT A HÉSZ 6.§-HOZ /ÉPÍTÉSI HELY ÉRTELMEZÉSE/

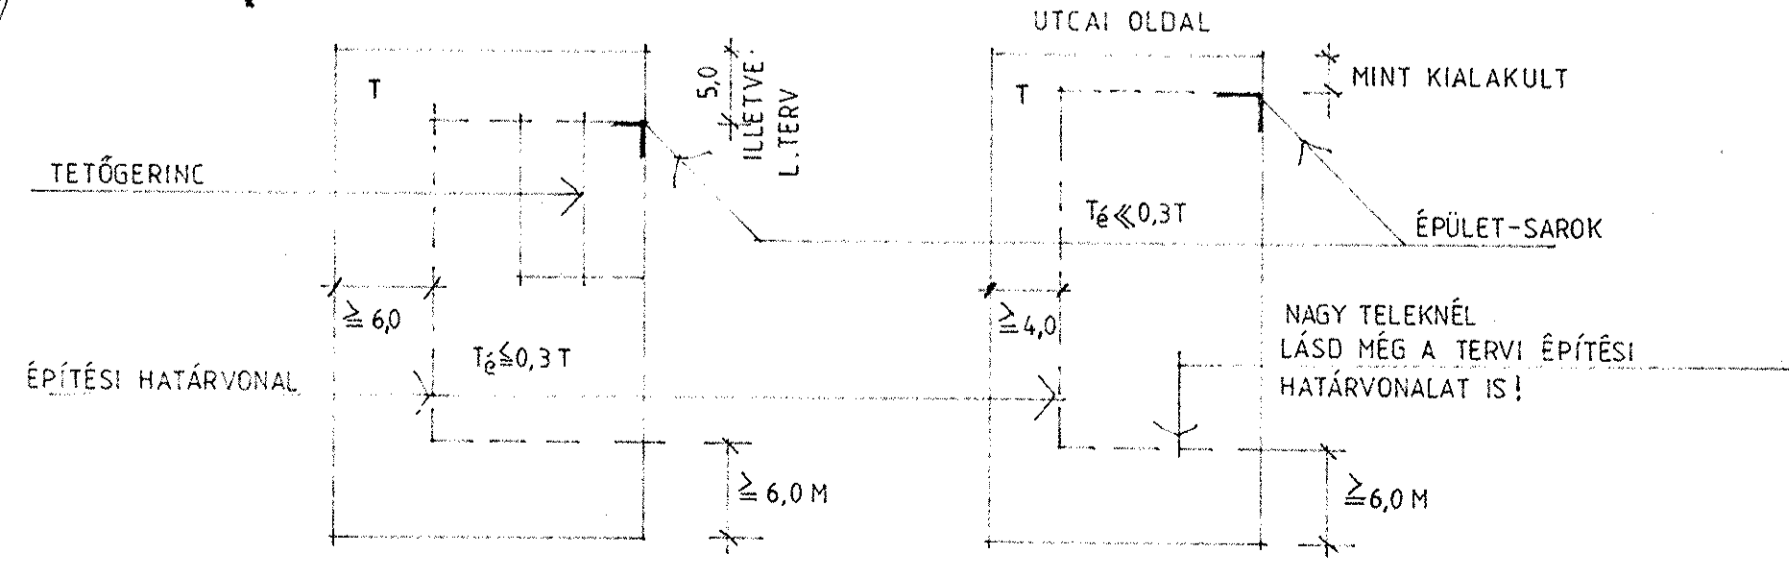

FL-1 /ÚJ TELEK/ T = TELEKTERÜLET, T_0 = BEÉPÍTETT TELEKTERÜLET

FL-K /REKONSTRUKCIÓS ÉPÍTÉS/

DR. VERES ZOLTÁN
okleveles építészmérnök
vezető településrendező
vezető építésztervező E2-10-03
statisztika tervezés 5272-10-23
3300 Egrec, Pacsirta u. 12. Tel.: (06)322-556

HELYI ÉPÍTÉSI SZABÁLYZATTAL EGYÜTT ÉRVÉNYES!

Helyes gy. M. 22.
/DOMÁN GYULA/

T-5_M

BOCONÁD

BELTERÜLET SZABÁLYOZÁSI TERVE M=1:2880

TERV: *[Signature]*

VERES ISTVÁN
OKL. ÉPÍTŐMÉRNÖK
E2-10-7021/10-0183